

REPUBLIQUE DU BENIN
PROGRAMME D'ACTION DU GOUVERNEMENT (PAG)

MINISTÈRE DU CADRE DE VIE ET DU DÉVELOPPEMENT DURABLE (MCVDD)
.....

AGENCE DE CADRE DE VIE POUR LE DEVELOPPEMENT DU TERRITOIRE (ACVDT)

PROGRAMME D'ASSAINISSEMENT PLUVIAL DE COTONOU (PAPC)

DOSSIER D'APPEL D'OFFRES (DAO)

FINANCEMENT DES TRAVAUX : Agence Française de Développement (AFD)

LOT_AFD: XX

Construction des collecteurs XX

Pièces graphiques

Emis le _____ Décembre 2019 pour

AOI N°: XXX/ACVDT/AFD/ AGETUR/2019

DECEMBRE 2019

XVI. Bassin XX

XVI.1 - Plan de situation du bassin XX

XVI.2 - Plan d'ensemble du collecteur XX


XVI.3 - Profils types des bassins de rétention XX


XVI.4 - Tracés combinés des bassins de rétention XX


XVI.5 - Profils types et plans standards des collecteurs XX et rues à aménager

XVI.6 - Tracés combinés des collecteurs XX et rues à aménager

XVI.7 - Plans d'aménagements paysagers autour des bassins de rétention XX

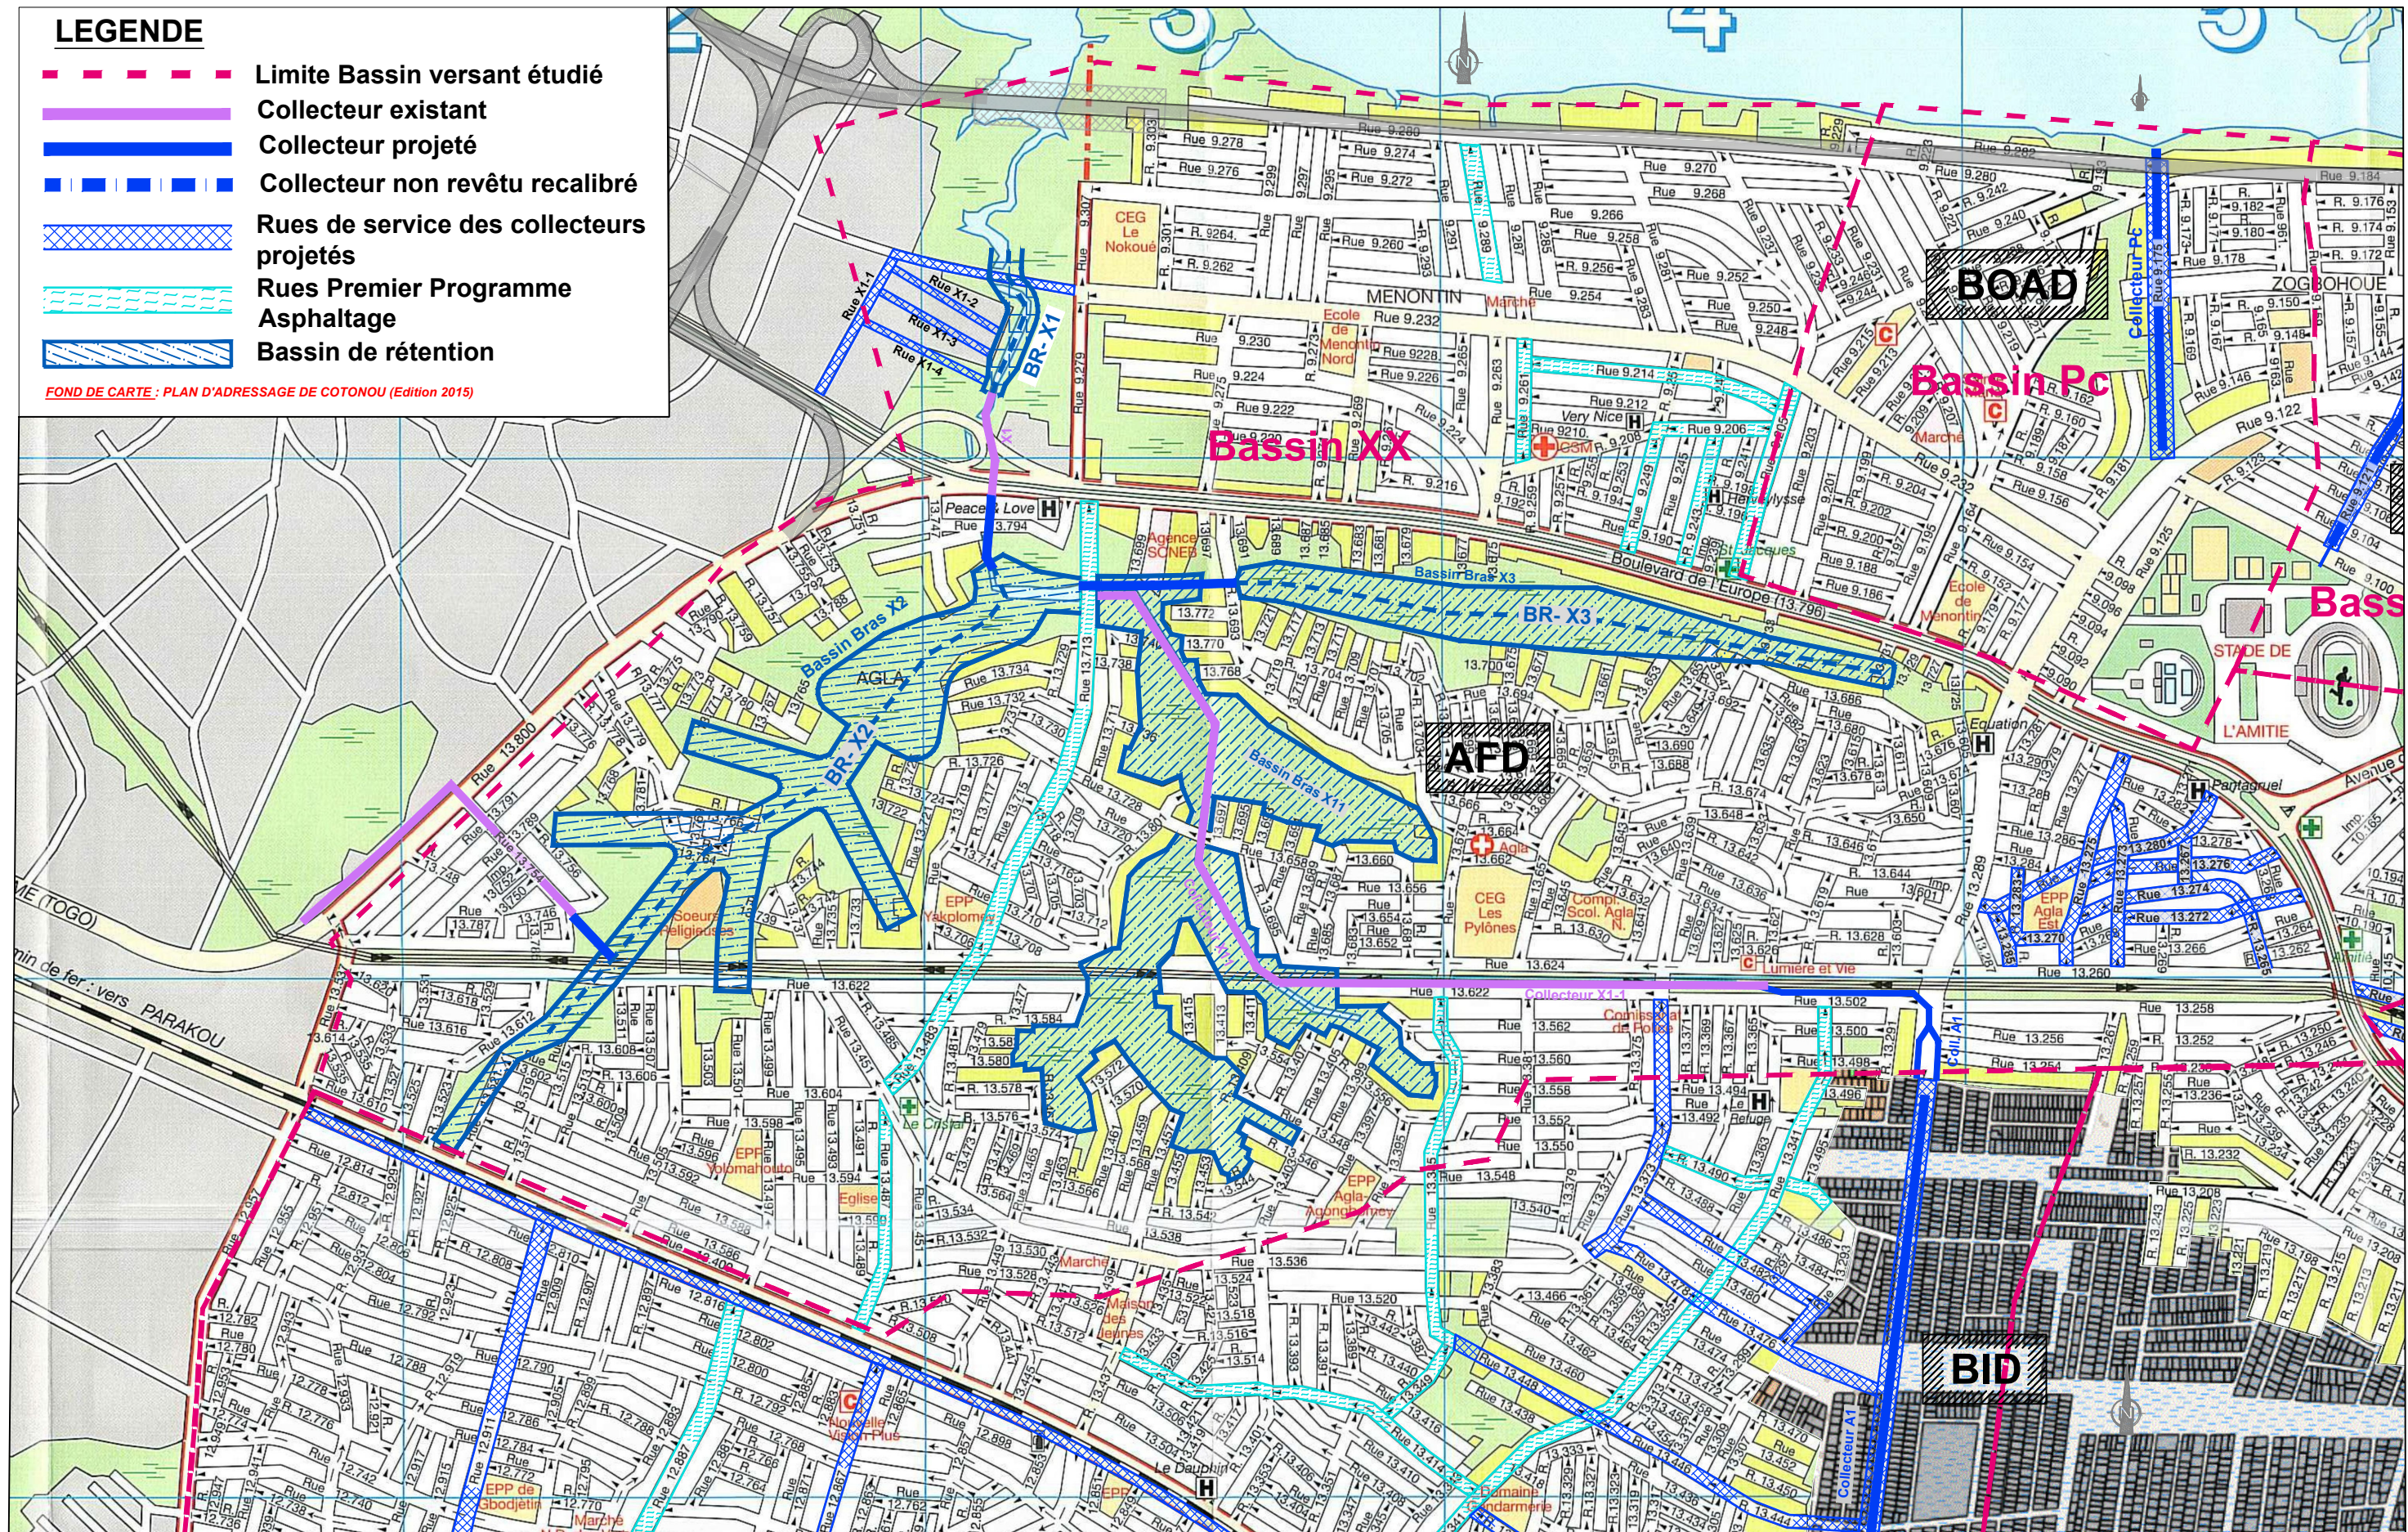

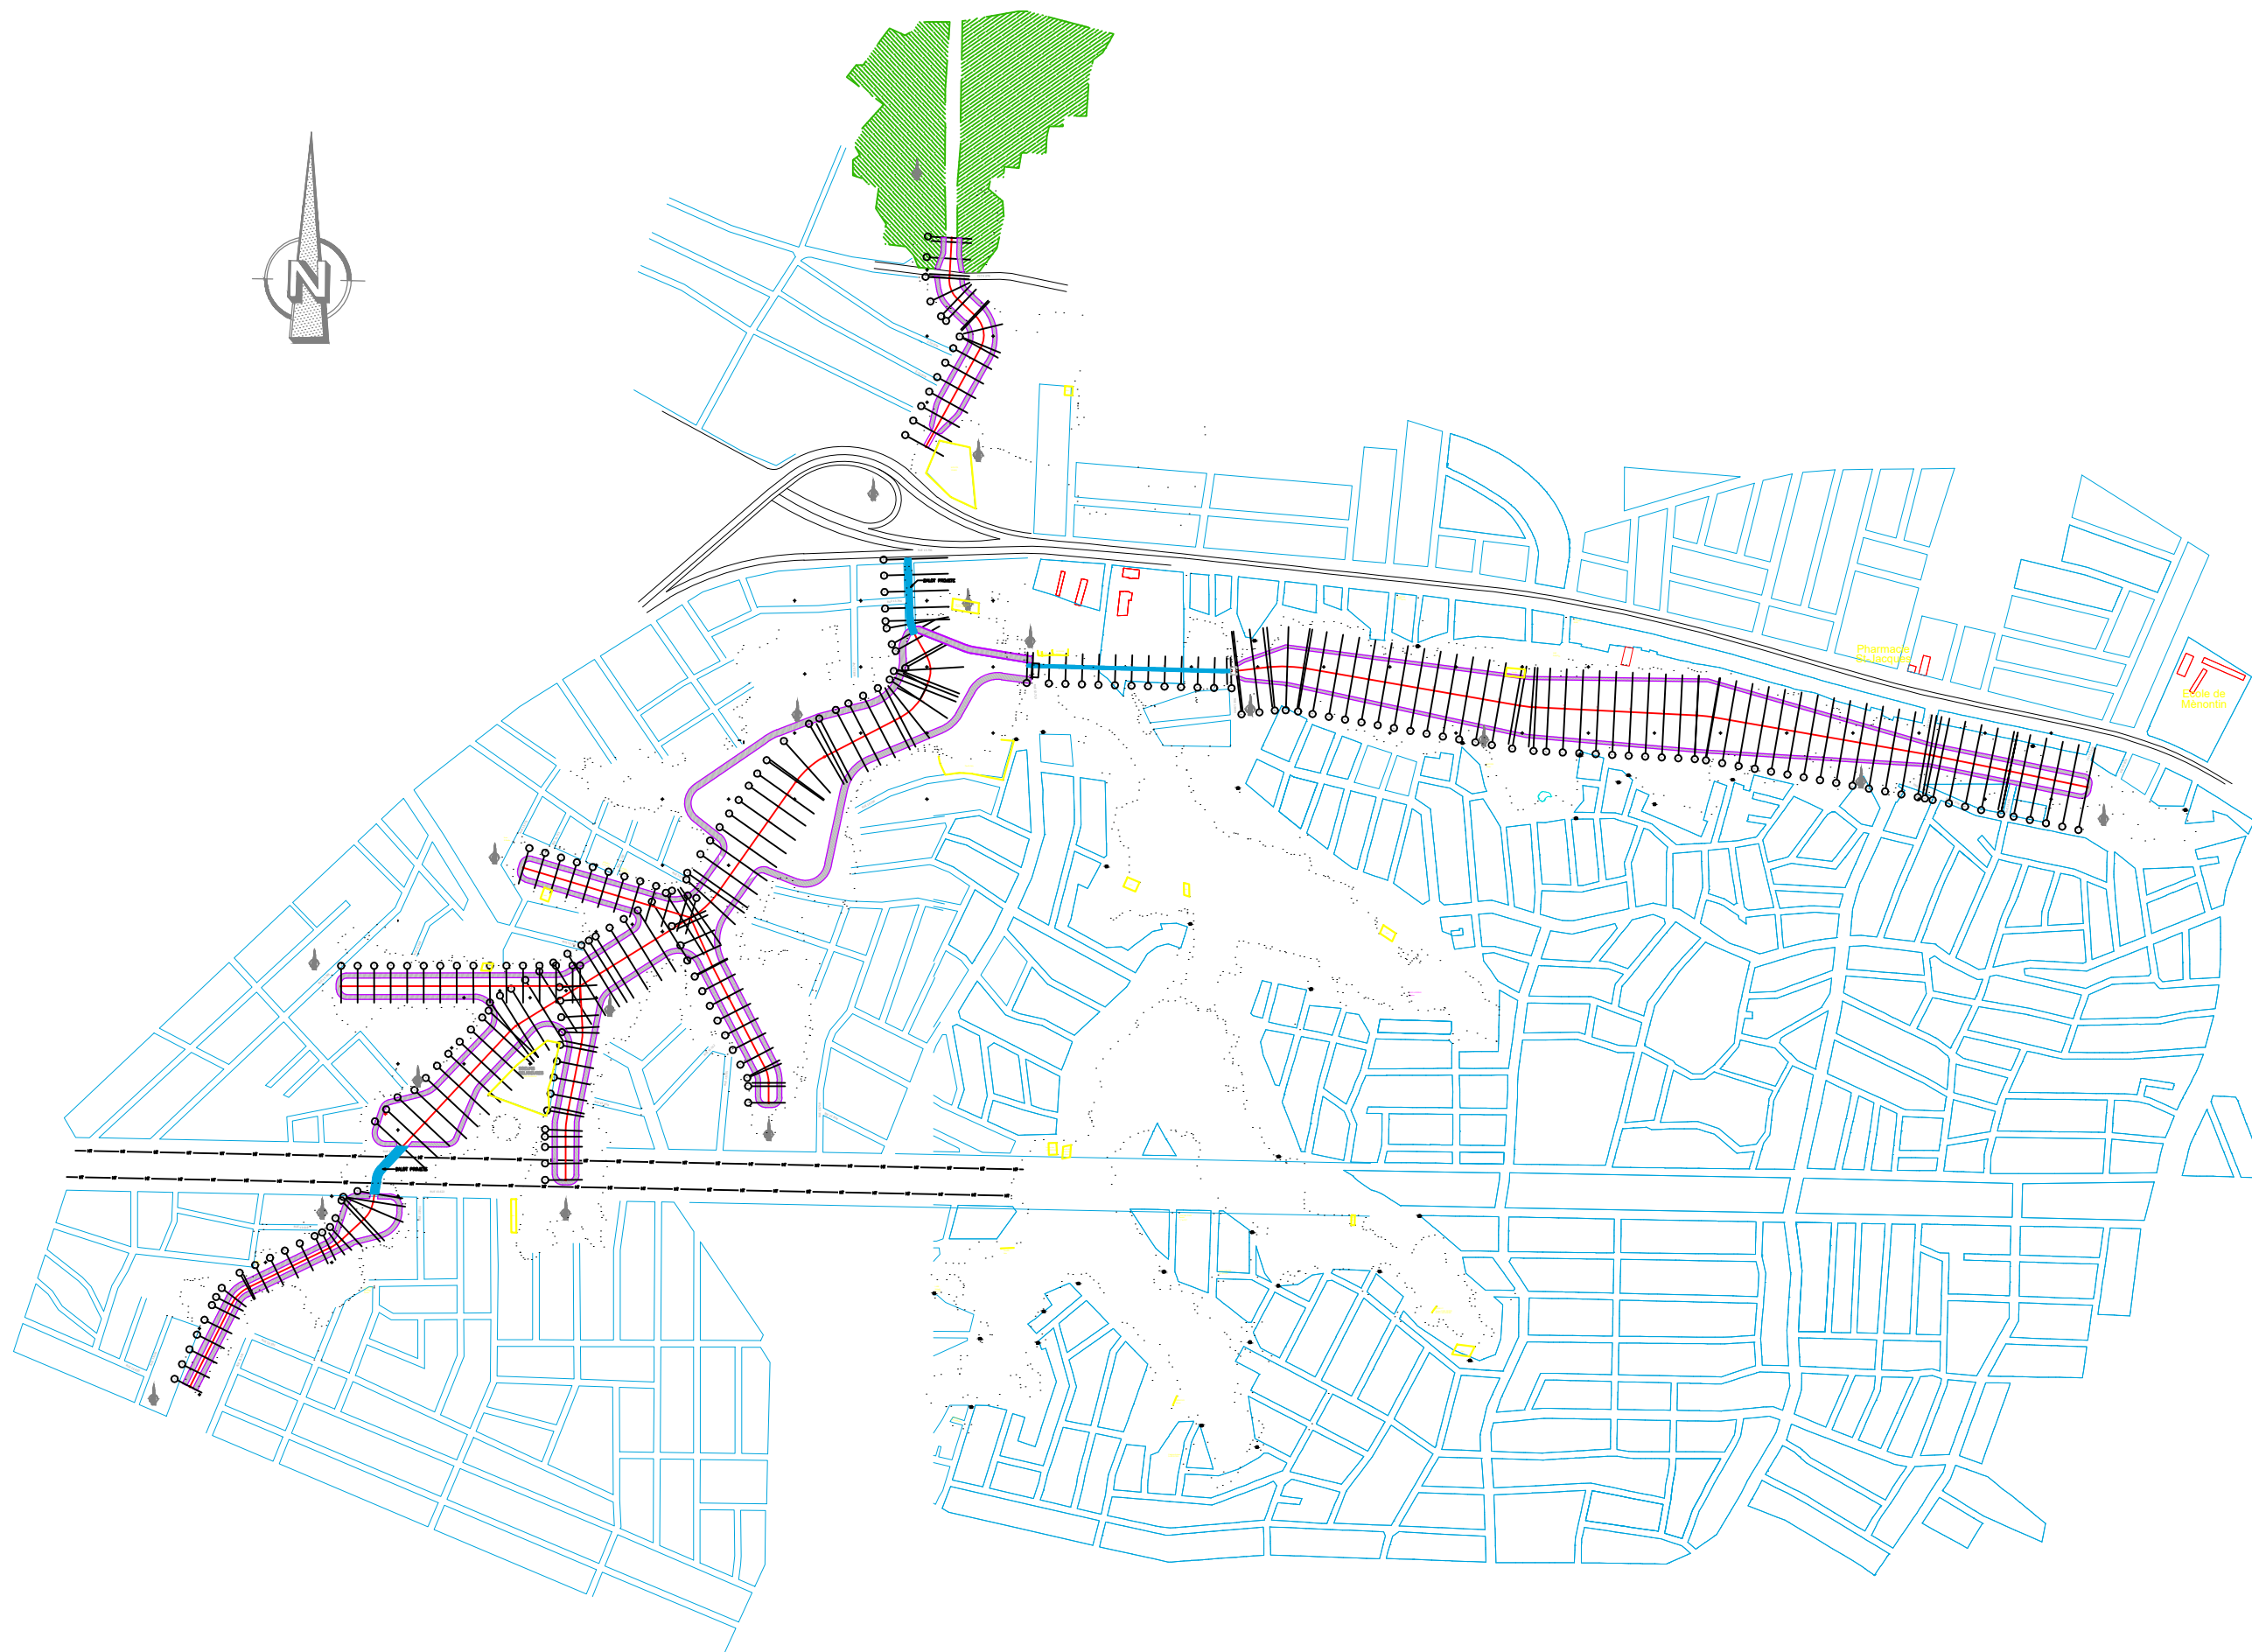

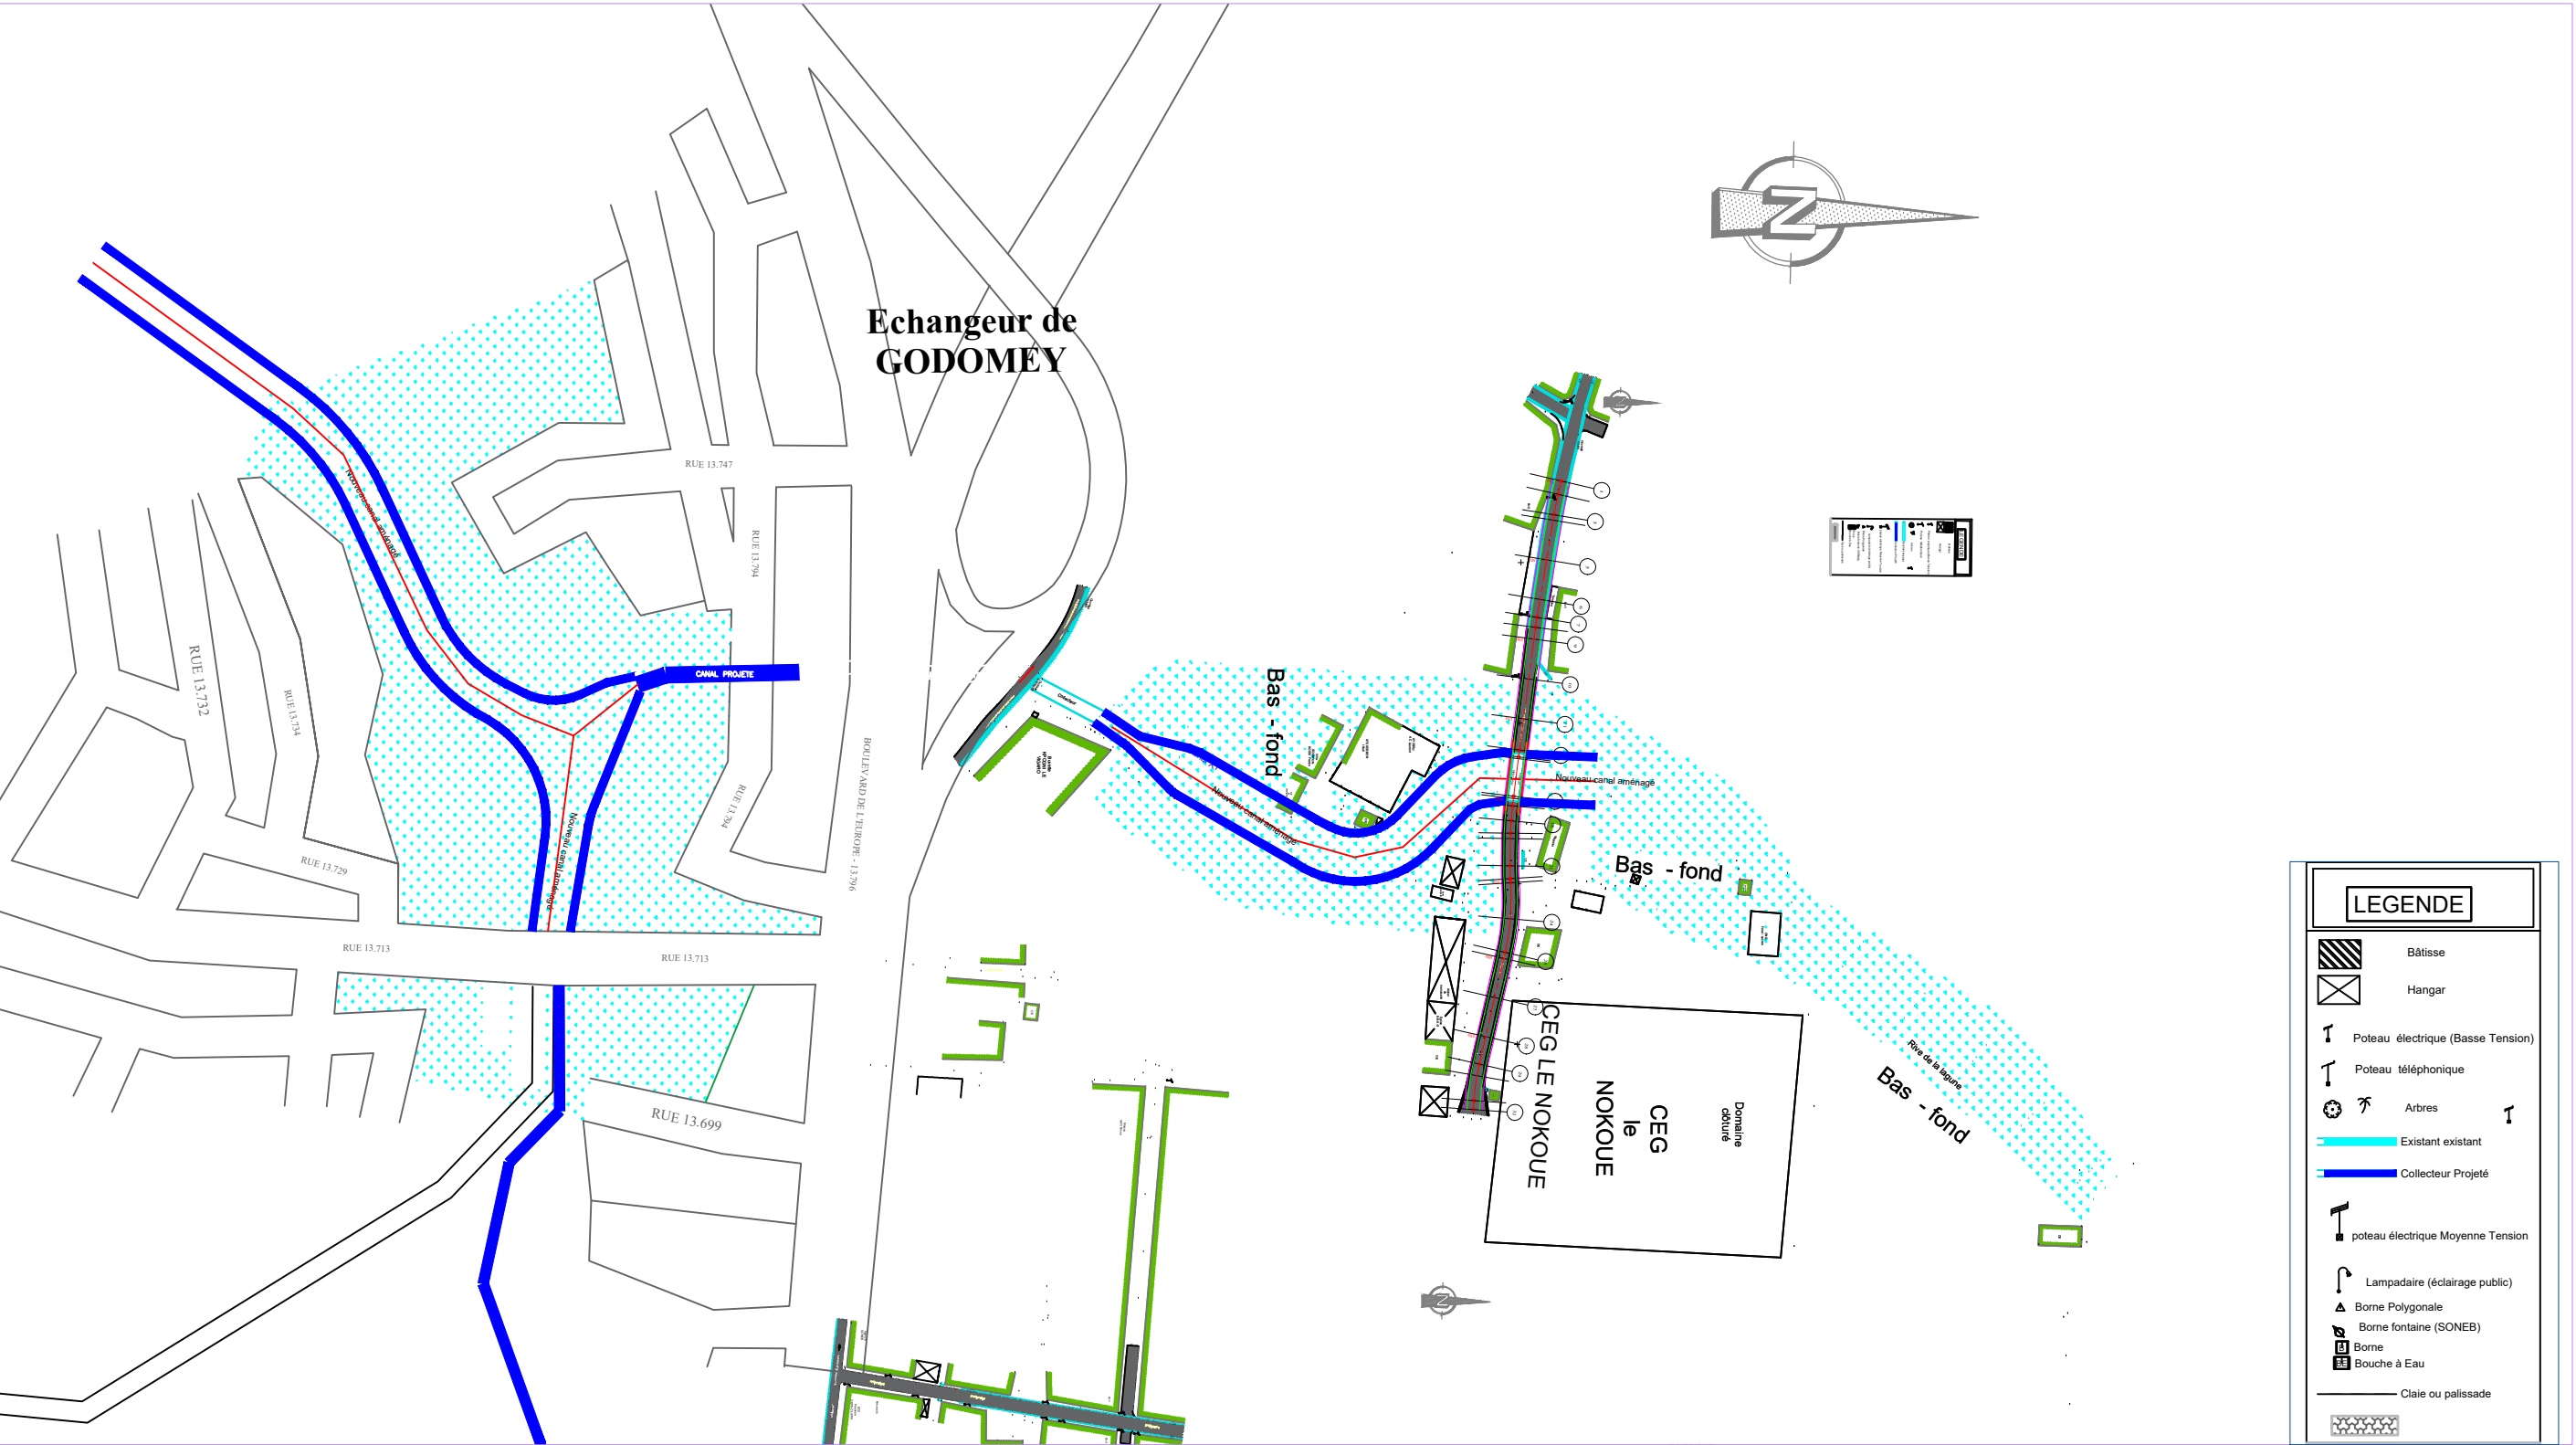



	REPUBLIQUE DU BENIN		MAITRE D'OUVRAGE DELEGUE	PROGRAMME D'ACTION DU GOUVERNEMENT (PAG)	PLAN D'ENSEMBLE	BUREAU D'ETUDES	DATE	ETABLI PAR	DAB-GIC-OEM-VIJ	ECHELLE								
	MINISTERE DU CADRE DE VIE ET DU DEVELOPPEMENT DURABLE									-----								
										Collecteur XX								
	AGENCE D'EXECUTION DES TRAVAUX URBAINS									Plan général - 01/01								
Etudes APD et DAO des ouvrages du Plan Directeur d'Assainissement Pluvial de la ville Cotonou				Bassin XX				Ingénieurs-Conseils		Mai 2019		TOSS-EN						



	REPUBLICQUE DU BENIN	MAITRE D'OUVRAGE DELEGUE	PROGRAMME D'ACTION DU GOUVERNEMENT (PAG)	PLAN PROFIL EN TRAVERS TYPE	BUREAU D'ETUDES	DATE	ETABLI PAR	DAB-GIC-OEM-VIJ	ECHELLE
	MINISTERE DU CADRE DE VIE ET DU DEVELOPPEMENT DURABLE	 AGETUR AGENCE D'EXECUTION DES TRAVAUX URBAINS <i>certifiée ISO 9001 : 2008</i>	Etudes APD et DAO des ouvrages du Plan Directeur d'Assainissement Pluvial de la ville Cotonou		 Ingénieurs-Conseils	Mai 2019	VERIFIE PAR	TOSS-EN	1/7500
									VUE EN PLAN Bassin XX 01/01






	REPUBLIQUE DU BENIN		MAITRE D'OUVRAGE DELEGUE	PROGRAMME D'ACTION DU GOUVERNEMENT (PAG)		PLAN PROFIL EN TRAVERS TYPE	BUREAU D'ETUDES		DATE	ETABLI PAR	DAB-GIC-OEM-VIJ	ECHELLE				
	MINISTERE DU CADRE DE VIE ET DU DEVELOPPEMENT DURABLE			Etudes APD et DAO des ouvrages du Plan Directeur d'Assainissement Pluvial de la ville Cotonou			IGIP AFRIQUE Ingénieurs-Conseils					Mai 2019	VERIFIE PAR	TOSS-EN	1/5000	
																
01/01																

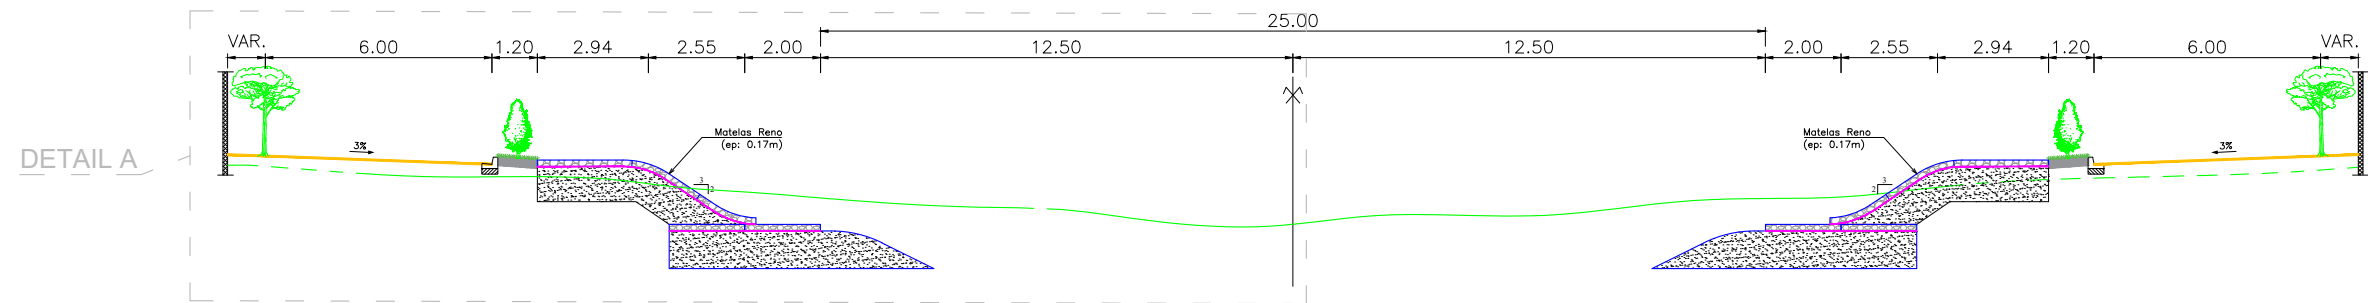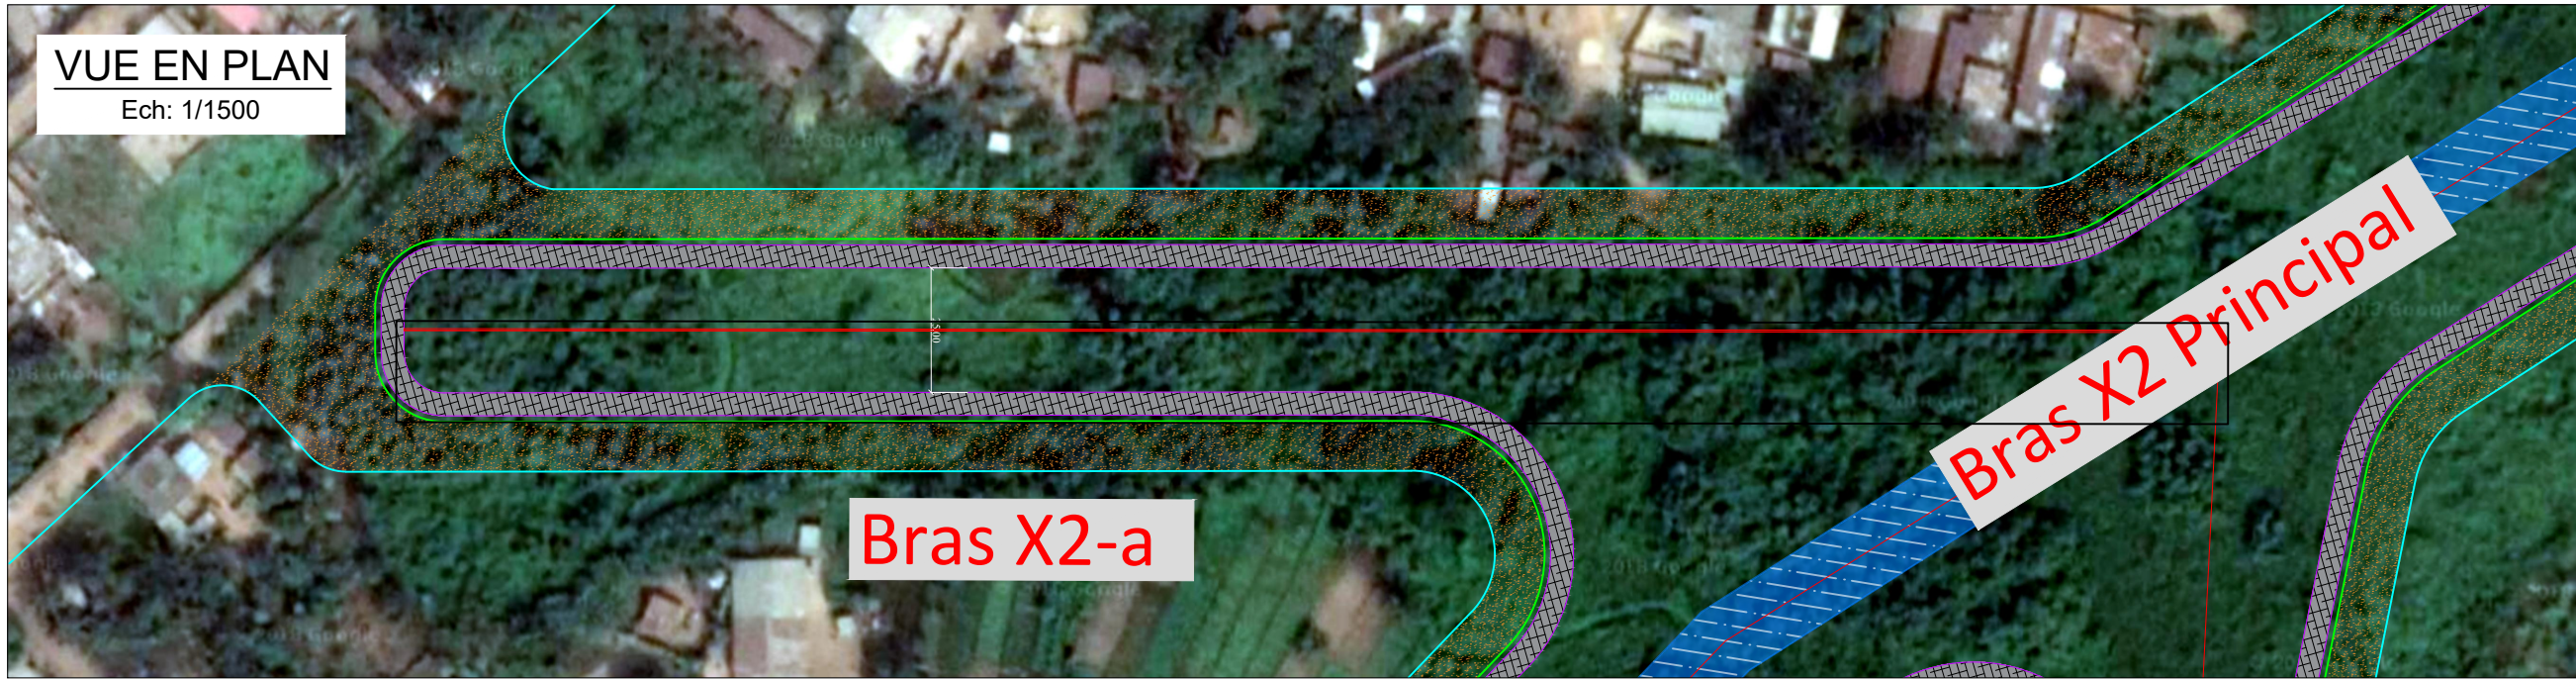

PROFIL EN TRAVERS TYPE: BR - Bras X2-a


Ech: 1/200

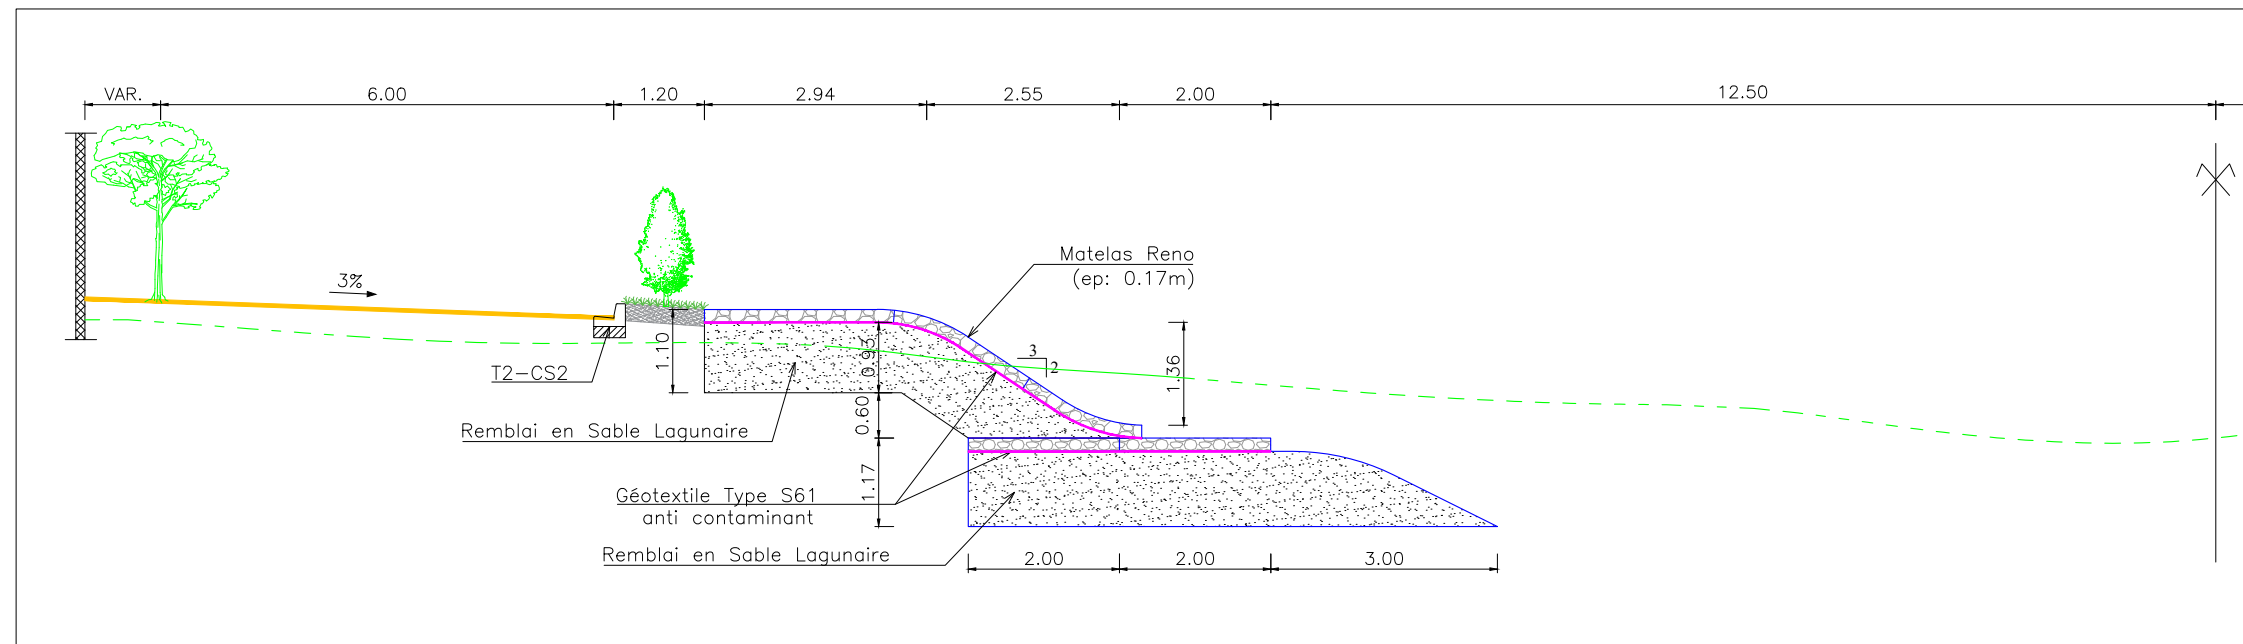

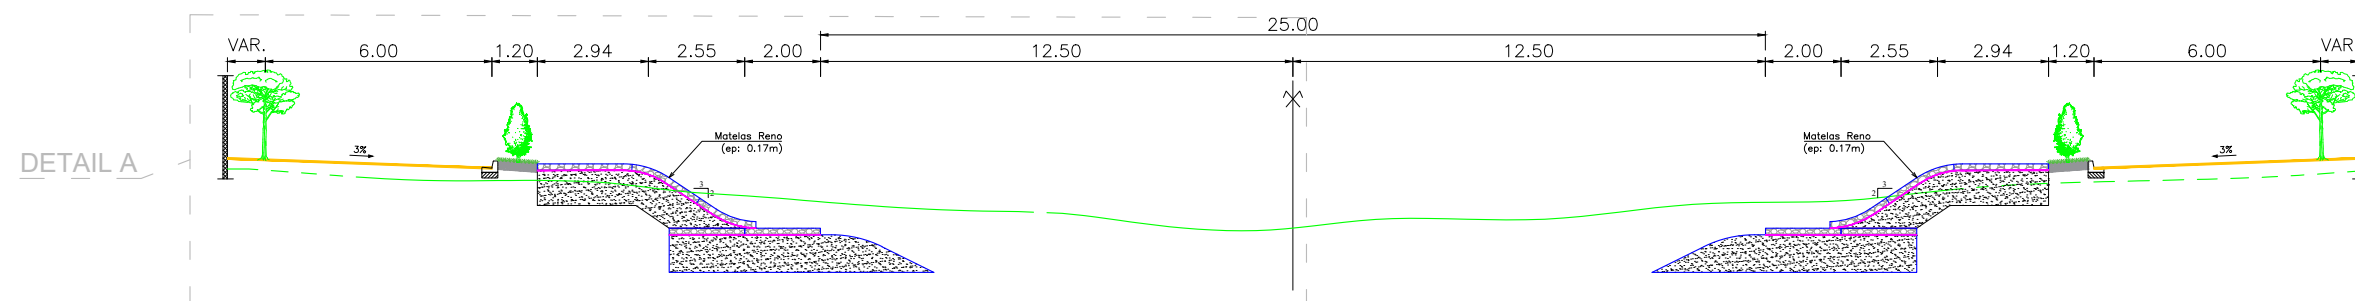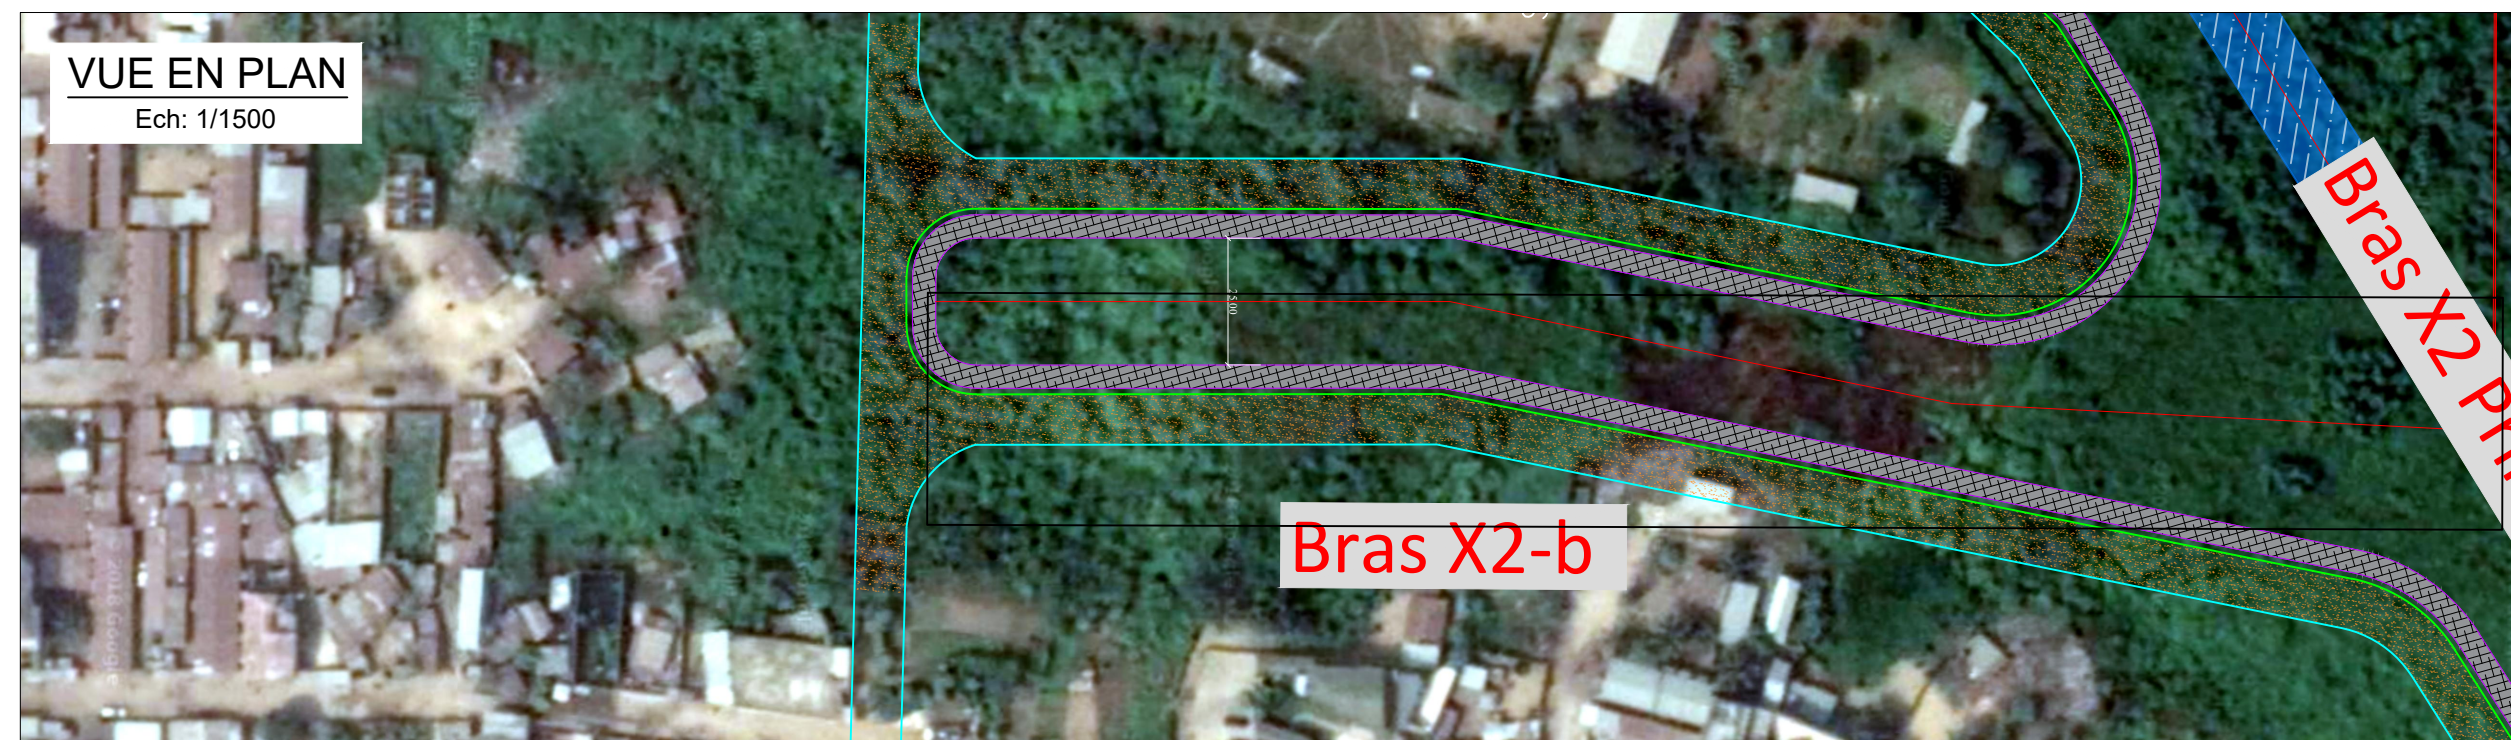

PROFIL EN TRAVERS TYPE: BR - Bras X2-b

Ech: 1/200

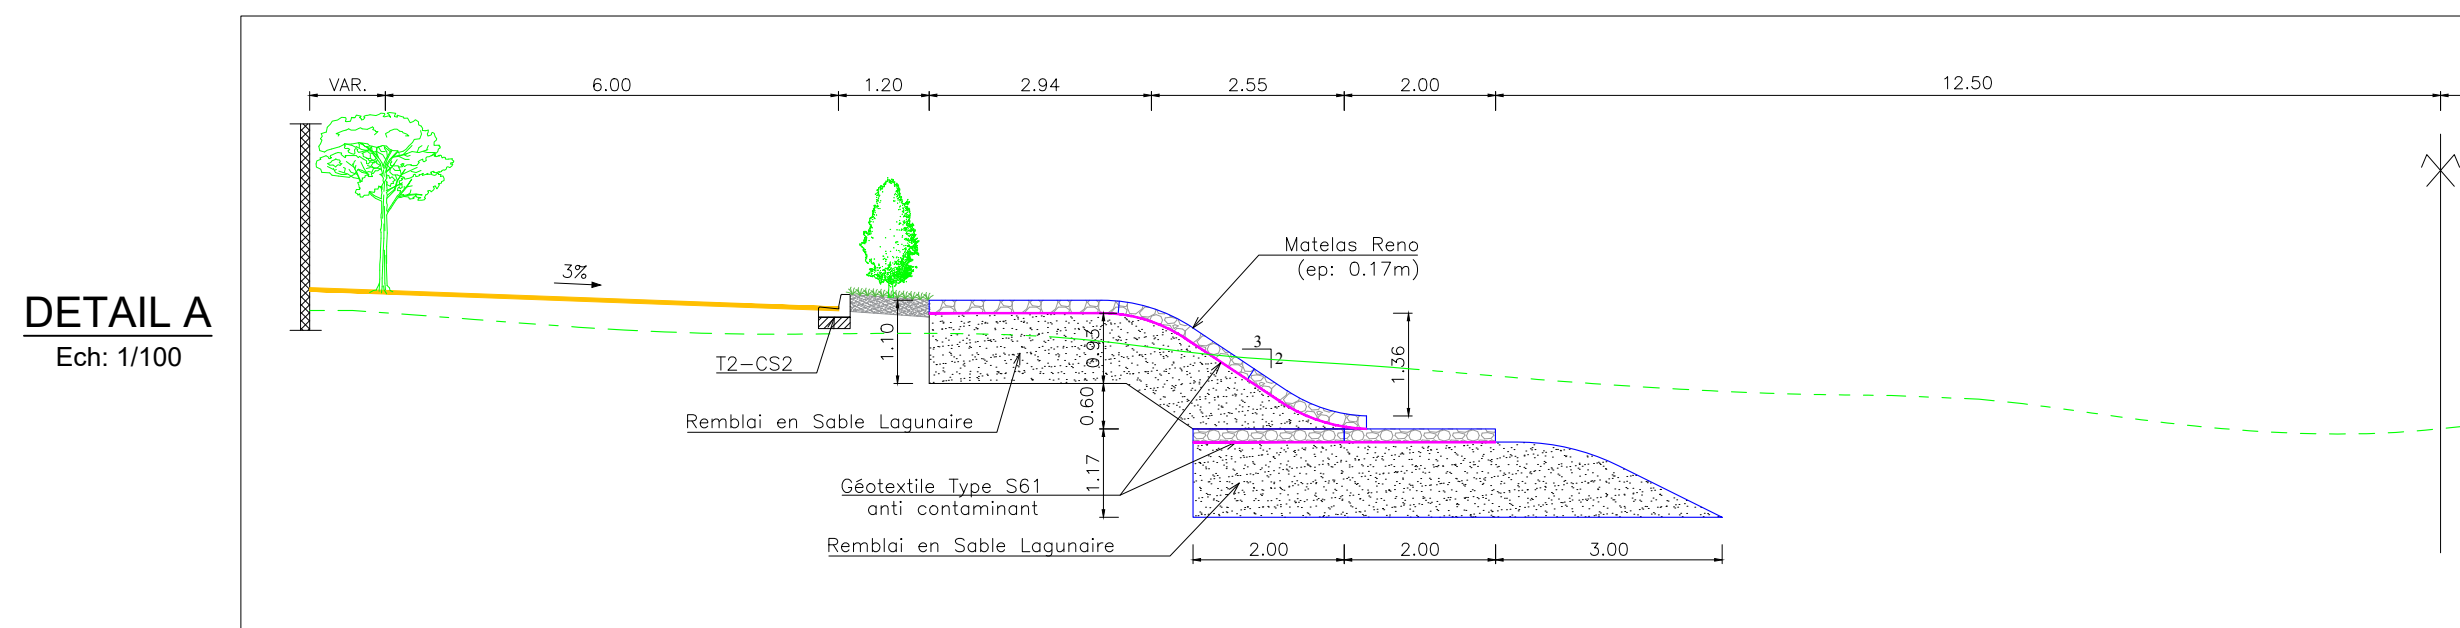



Bras X2-c



Ech: 1/200



A 2x2 grid with the following cell colors: top-left is green, top-right is yellow, bottom-left is red, and bottom-right is red.

MINISTÈRE DU CADRE DE VIE ET
DU DÉVELOPPEMENT DURABLE

AGETUR
AGENCE D'EXECUTION DES TRAVAUX URBAINS
certifiée ISO 9001 : 2008

Etudes APD et DAO des ouvrages du Plan Directeur
d'Assainissement Pluvial de la ville Cotonou



IGIP AFRIQUE
Ingénieurs-Conseils

Mai 2019

VERIFIE PAR

TOSS-EN


01/01

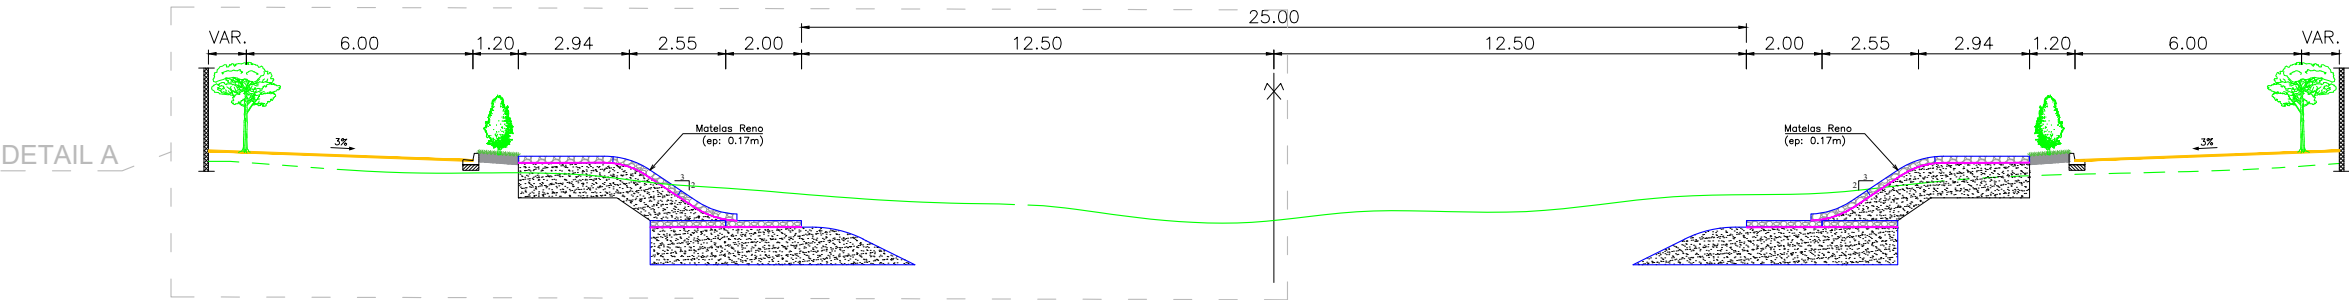
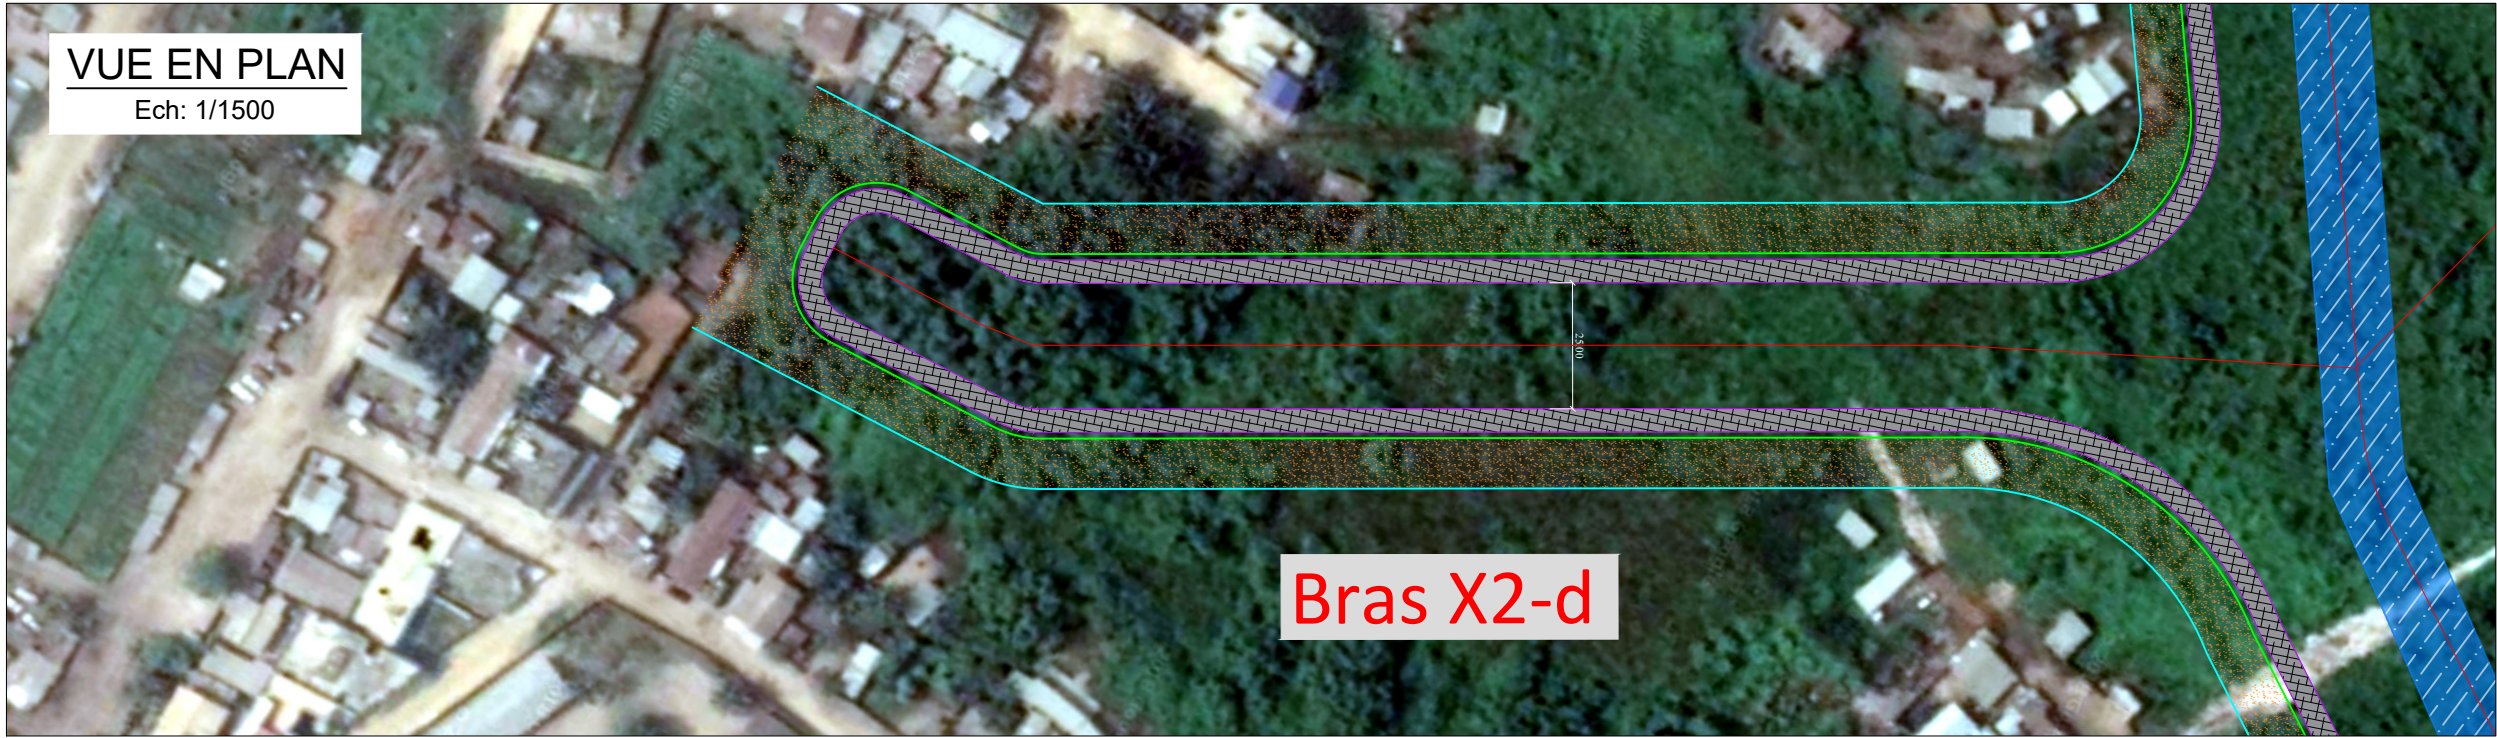


PROFIL EN TRAVERS TYPE: BR - Bras X2-d

Ech: 1/200


DETAIL A
Ech: 1/100

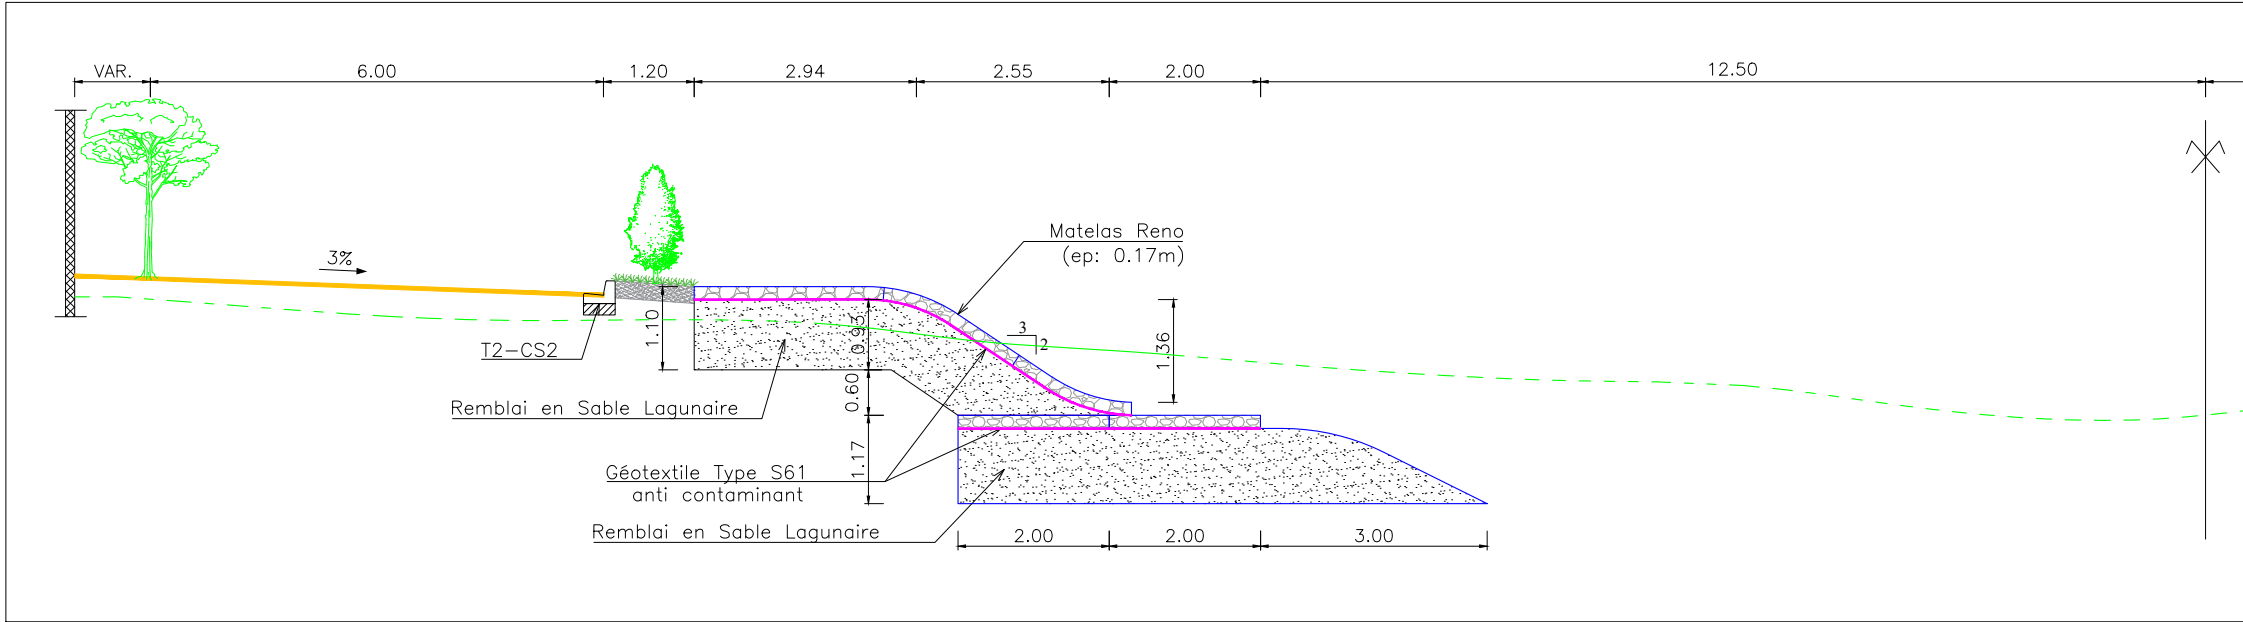

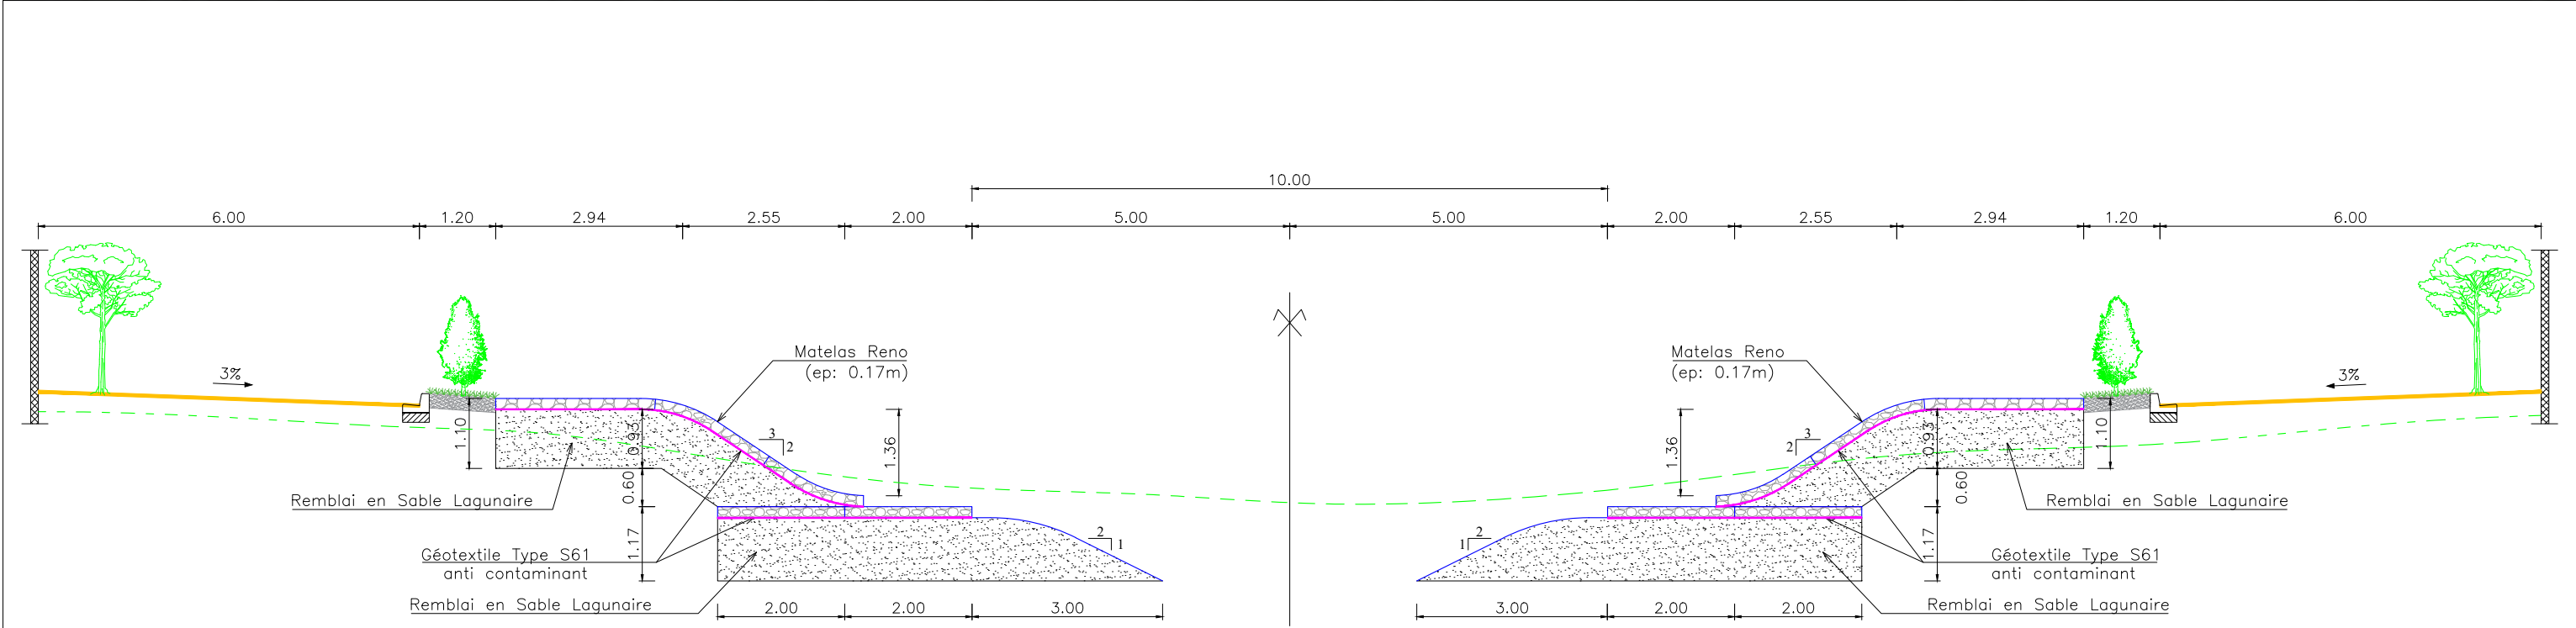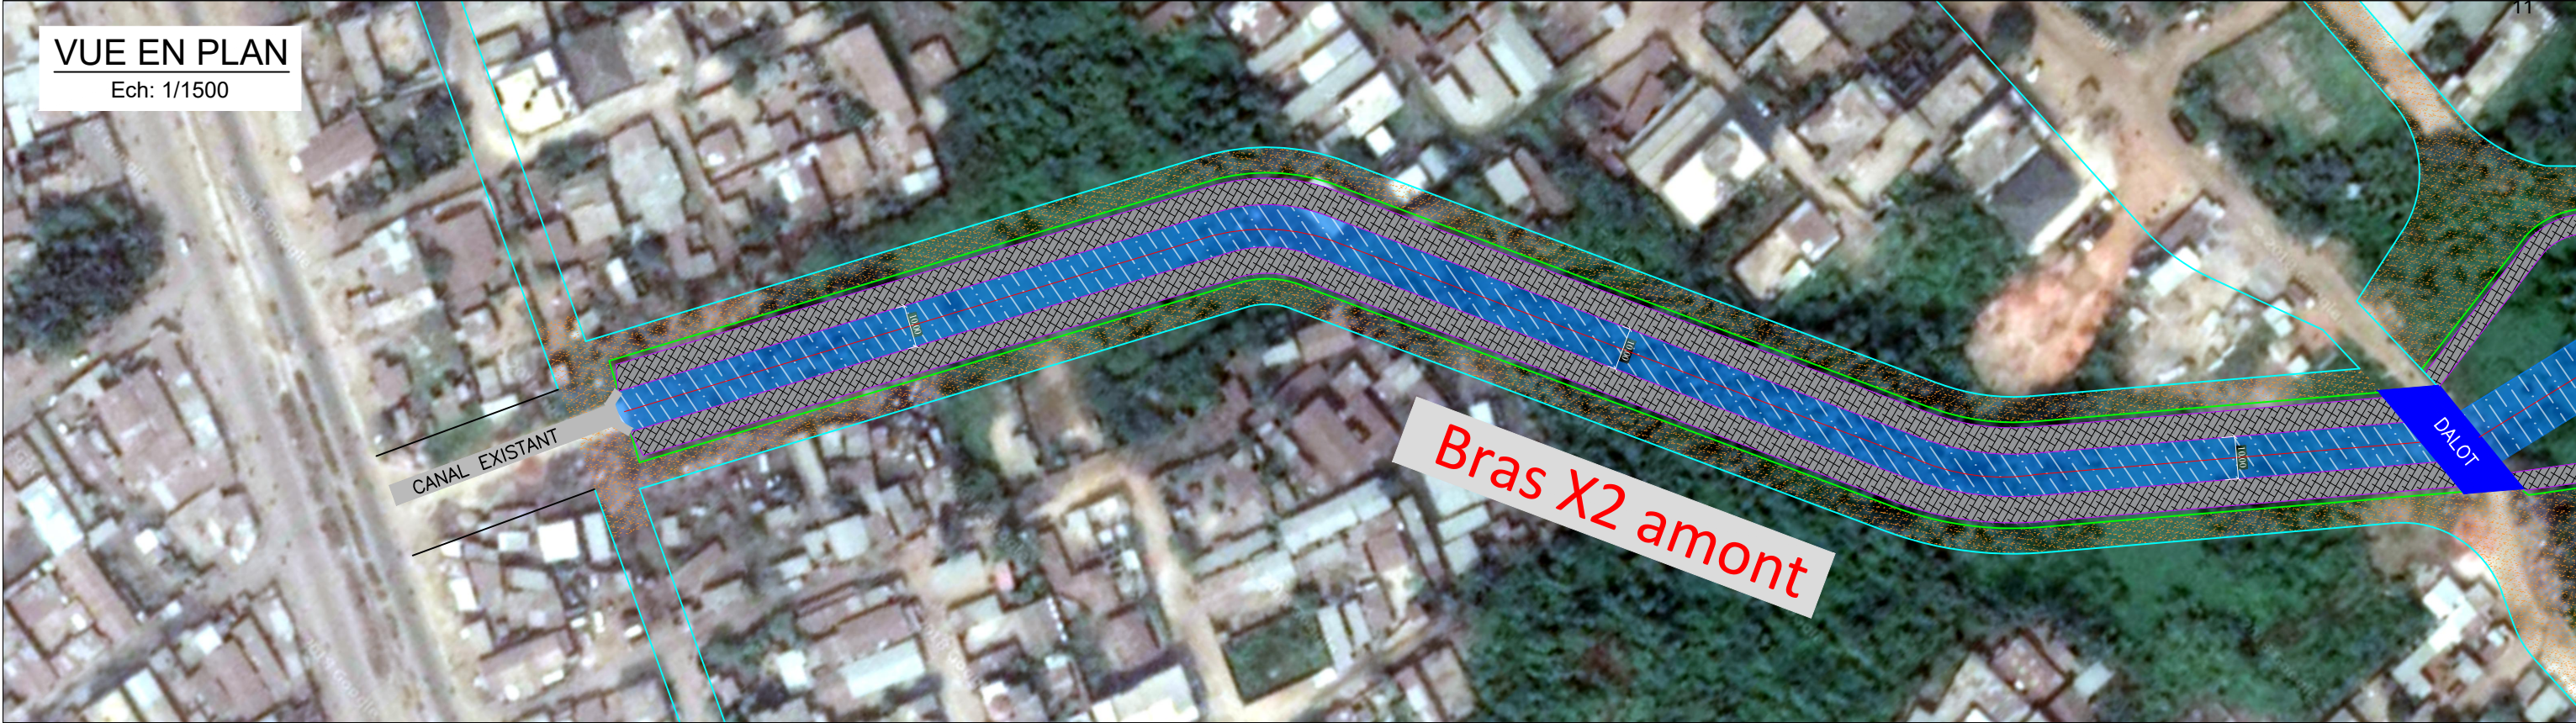



PROFIL EN TRAVERS TYPE: BR - Bras X2 Amont

Ech: 1/100

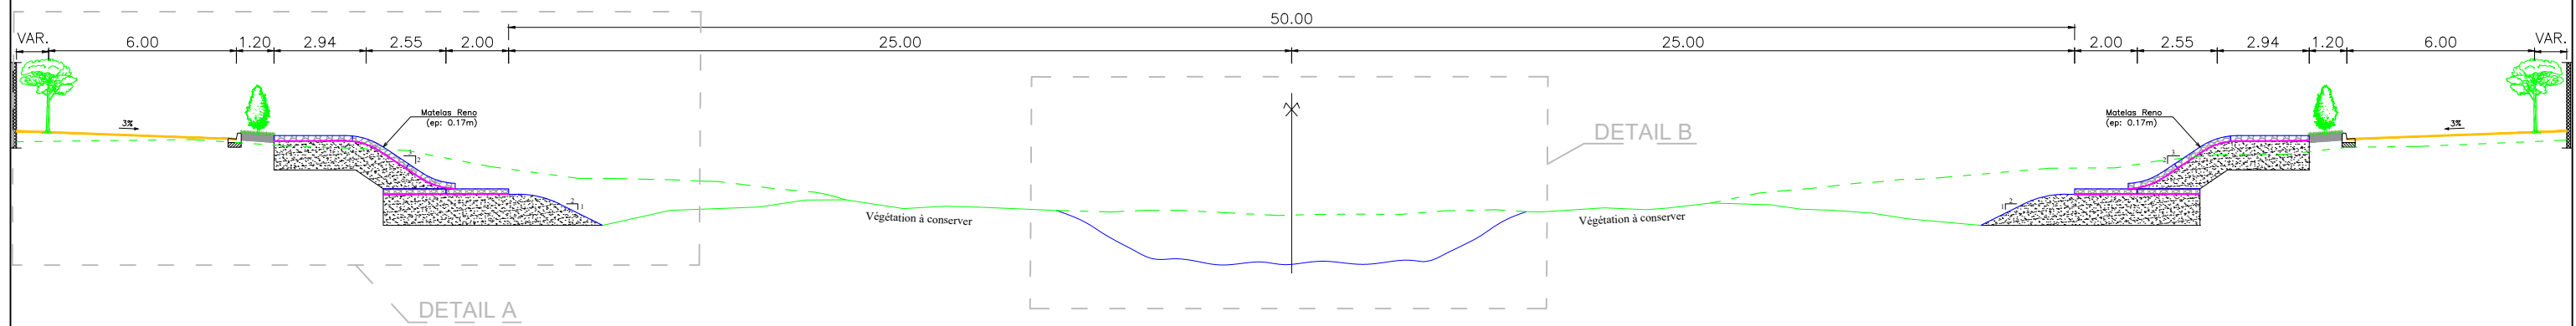



PROFIL EN TRAVERS TYPE: BR - Bras X2 Principal

Ech: 1/200

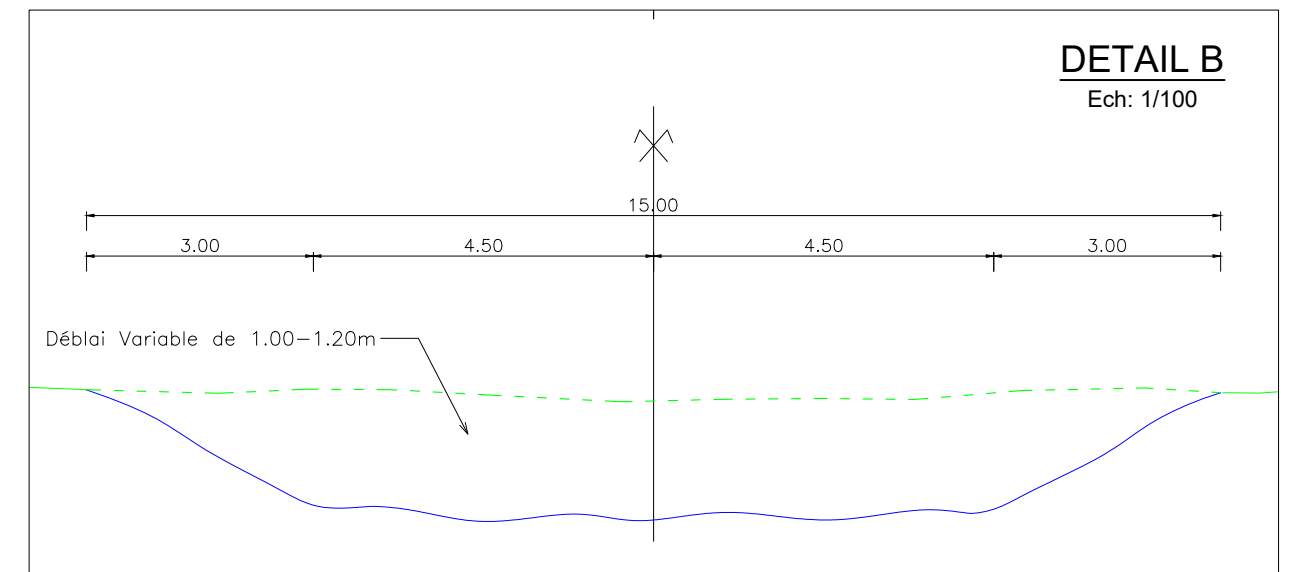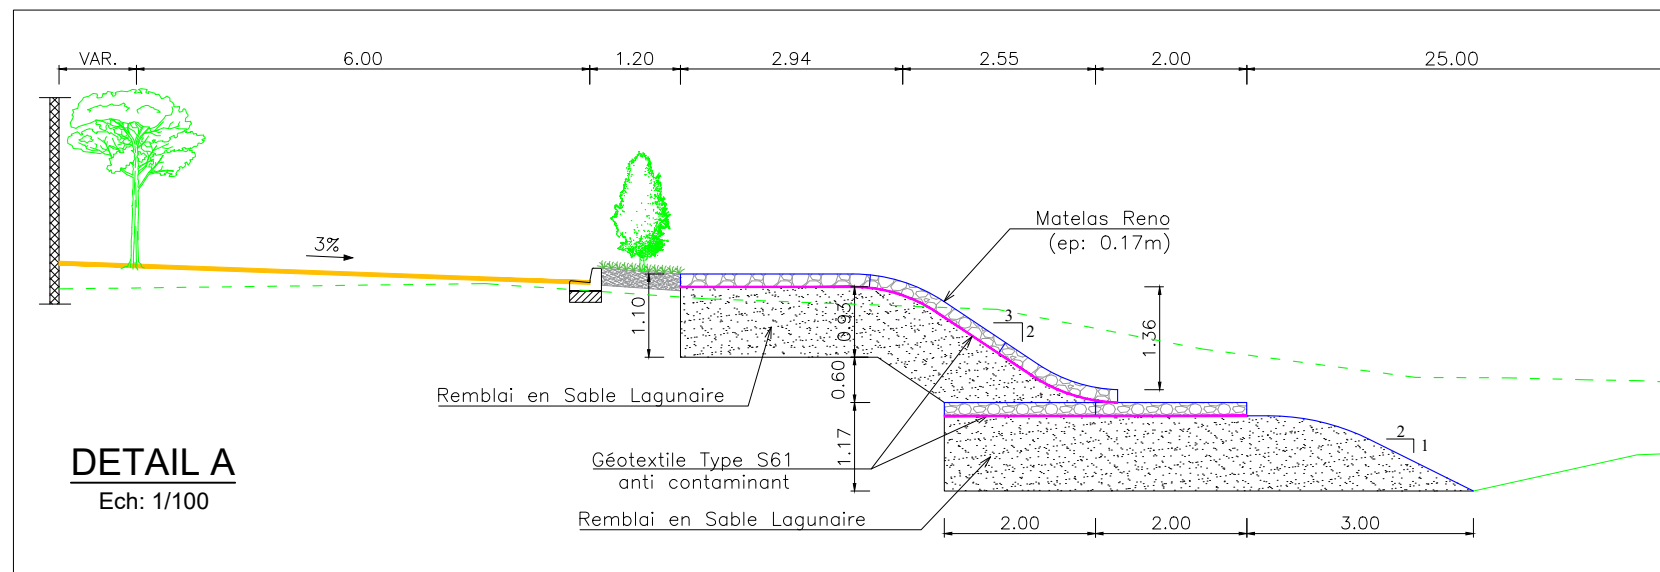


VUE EN PLAN

Ech: 1/1500

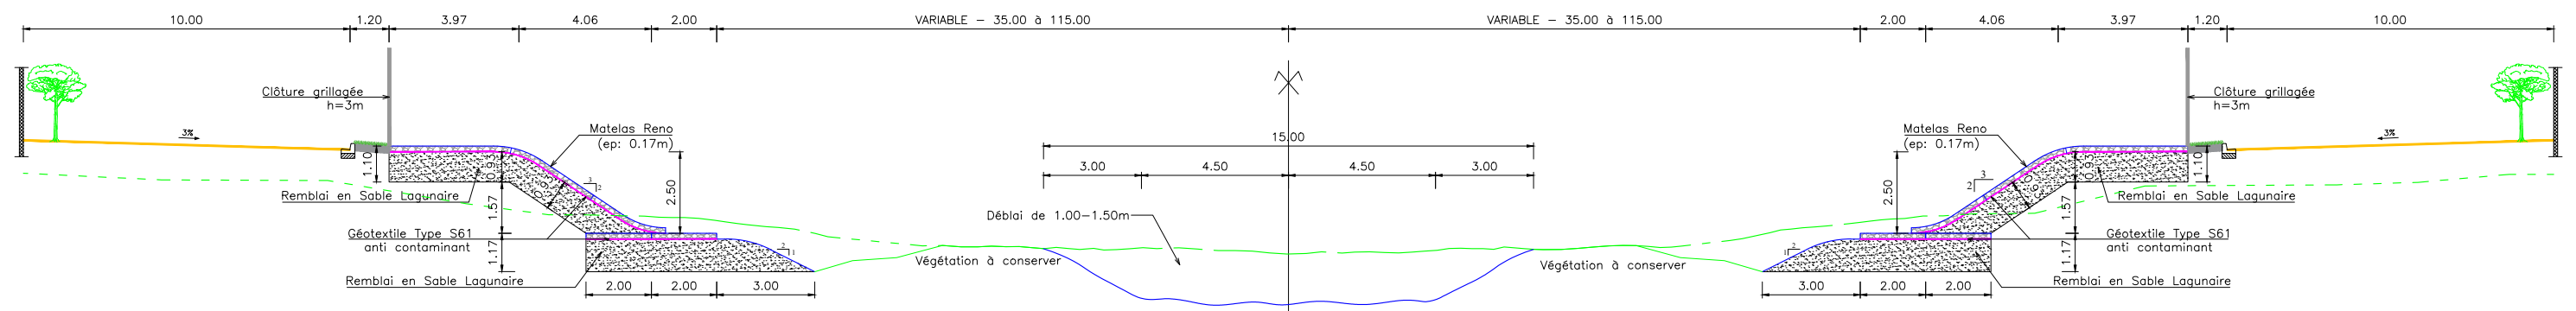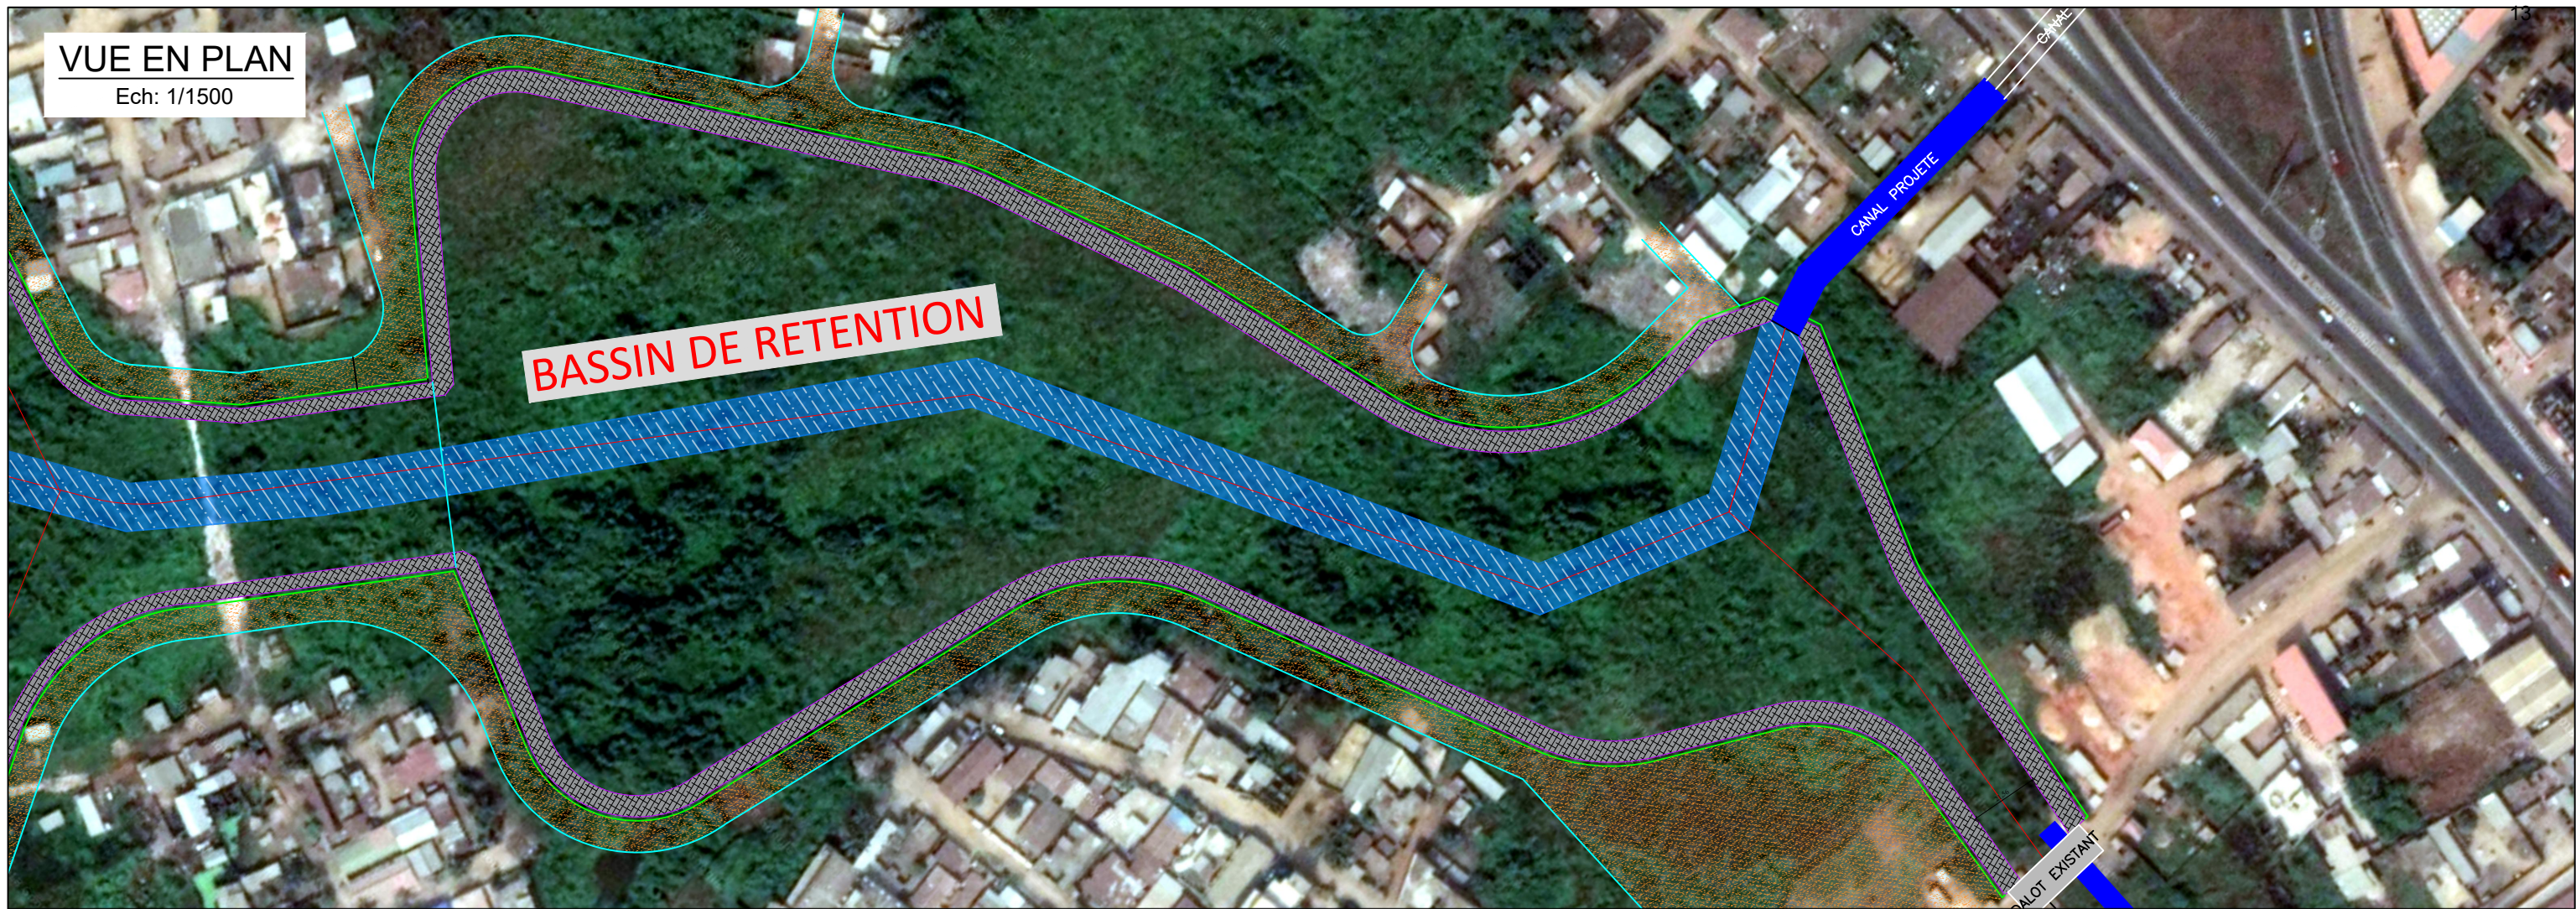

PROFIL EN TRAVERS TYPE: BR - Bras X2

Ech: 1/200

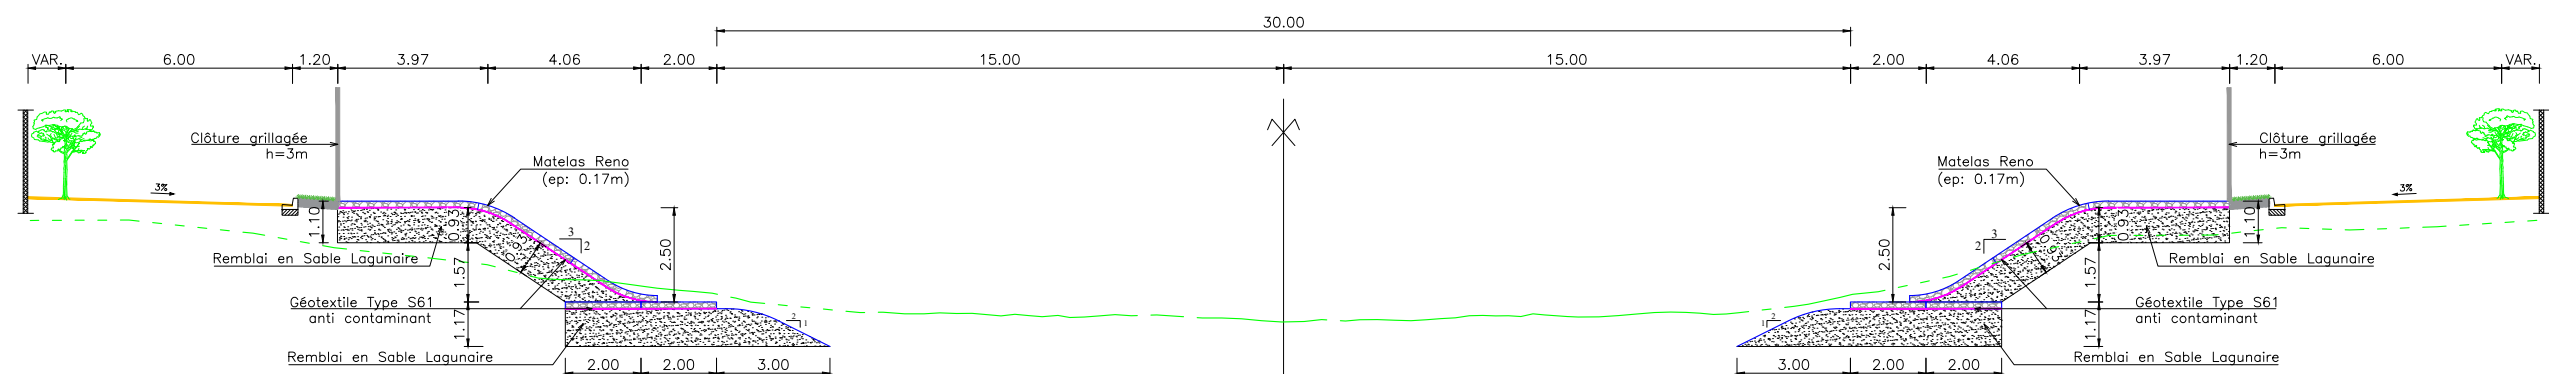

Ech: 1/200



VUE EN PLAN
Ech: 1/3500

	REPUBLICQUE DU BENIN MINISTERE DU CADRE DE VIE ET DU DEVELOPPEMENT DURABLE	MAITRE D'OUVRAGE DELEGUE  AGENCE D'EXECUTION DES TRAVAUX URBAINS certifié ISO 9001 : 2008	PROGRAMME D'ACTION DU GOUVERNEMENT (PAG) Etudes APD et DAO des ouvrages du Plan Directeur d'Assainissement Pluvial de la ville Cotonou	PLAN PROFIL EN TRAVERS TYPE	BUREAU D'ETUDES  Ingénieurs-Conseils	DATE Mai 2019	ETABLI PAR DAB-GIC-OEM-VIJ	TOSS-EN	ECHELLE 1/3500
							VERIFIE PAR		BR - Bras X3 01/01



ECH: 1/100



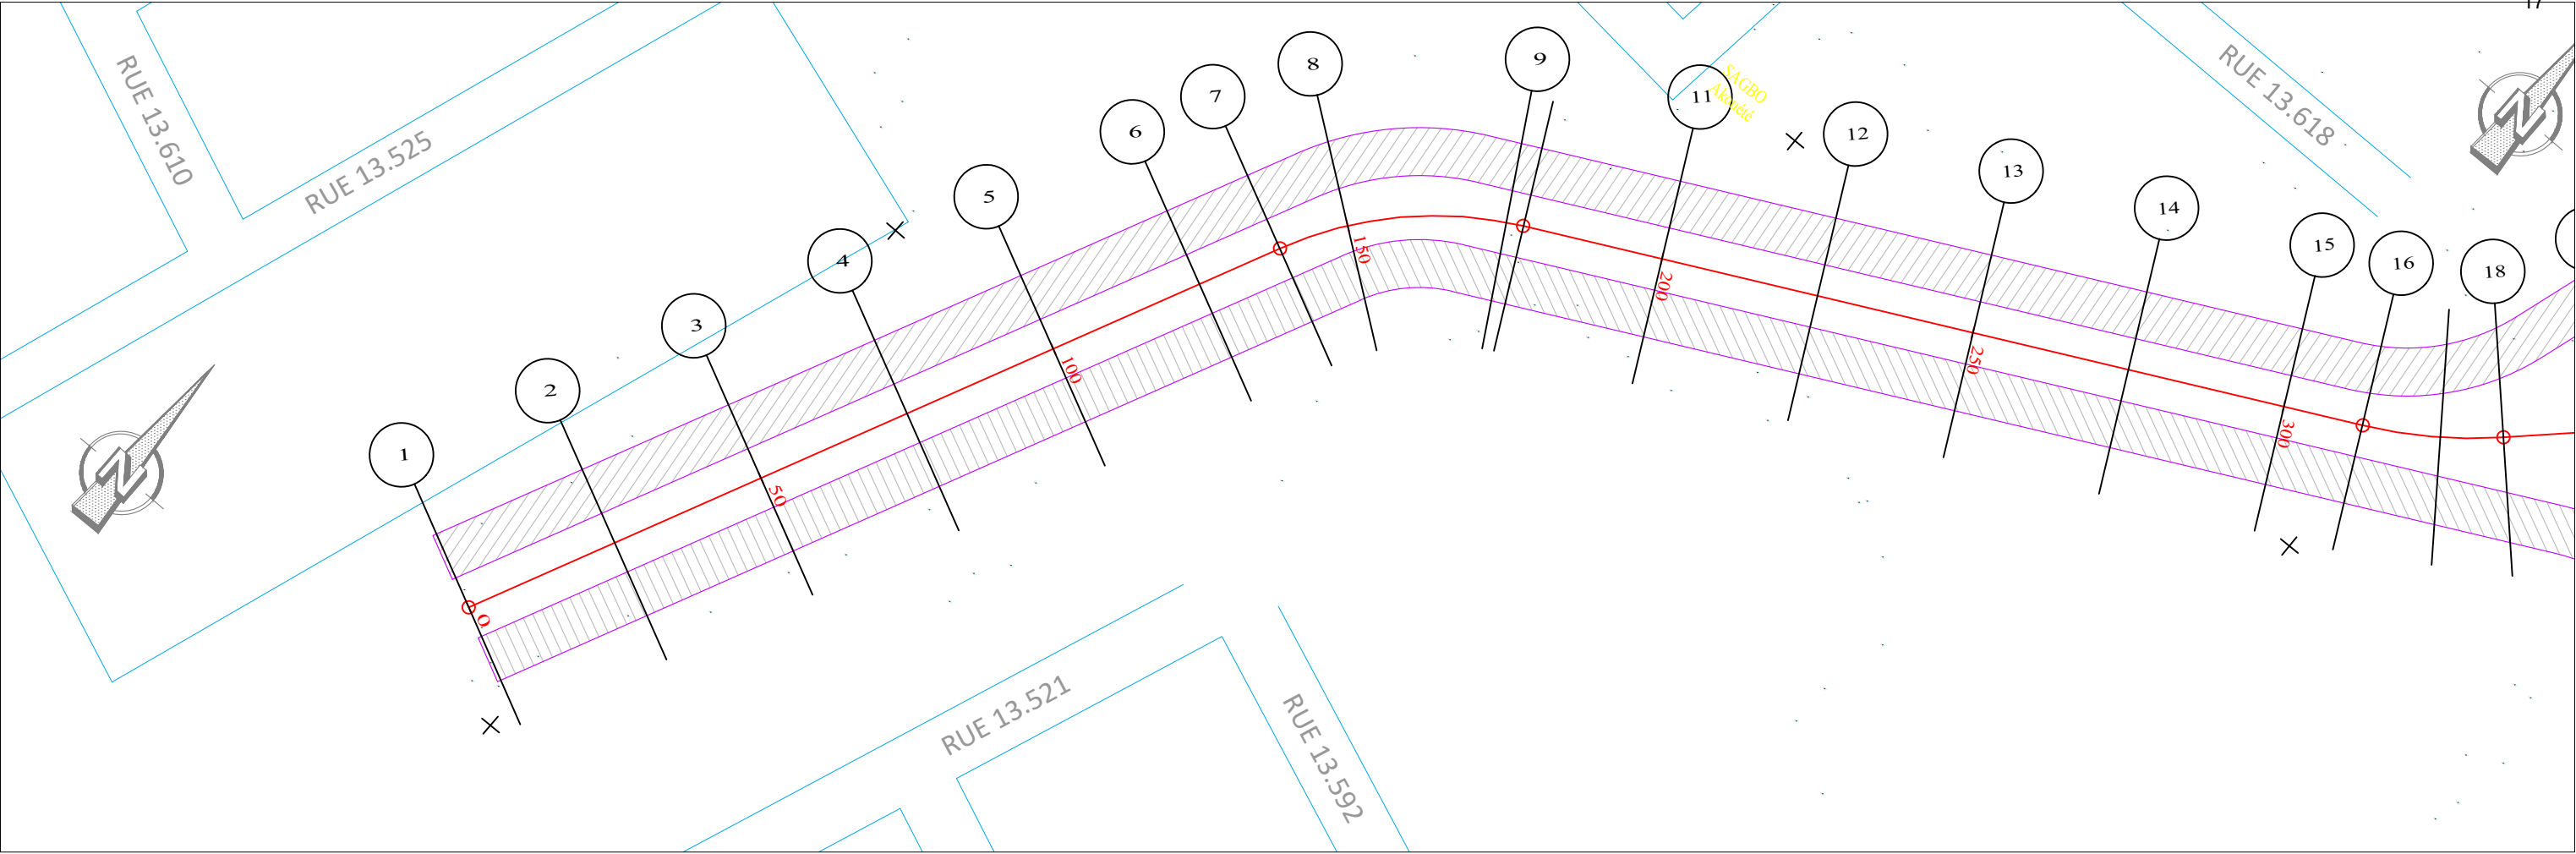


PLANCHE 1/ 2
ECHELLE EN S 1/ 1000
ECHELLE EN Z 1/ 100
PLAN DE COMPARAISON

X2_Amont

PLANCHE 1/ 2															
ECHELLE EN S 1/ 1000															
ECHELLE EN Z 1/ 100															
PLAN DE COMPARAISON															
	1	2	3	4	5	6	7	8	9	10	11	12	13	14	15
COTES TERRAIN	2.38	2.07	2.70	2.16	2.14	1.64	1.55	1.74	2.17	2.20	2.33	2.40	2.37	2.39	1.96
DISTANCES PARTIELLES	25	25	25	25	25	13.76	11.24	25	22.29	25	25	25	25	25	
DISTANCES CUMULEES	0.00	25.00	50.00	75.00	100.00	125.00	138.76	150.00	175.00	177.71	200.00	225.00	250.00	275.00	300.00
COTES FIL MATELAS RENOS	2.51	2.52	2.53	2.55	2.56	2.57	2.58	2.58	2.60	2.60	2.61	2.62	2.63	2.65	2.66
DECLIVITES PROJET	P=0.05%														
ALIGNEMENTS ET COURBES	S=63.157 L=138.761					R=60 L=38.945				S=25.967 L=122.294					

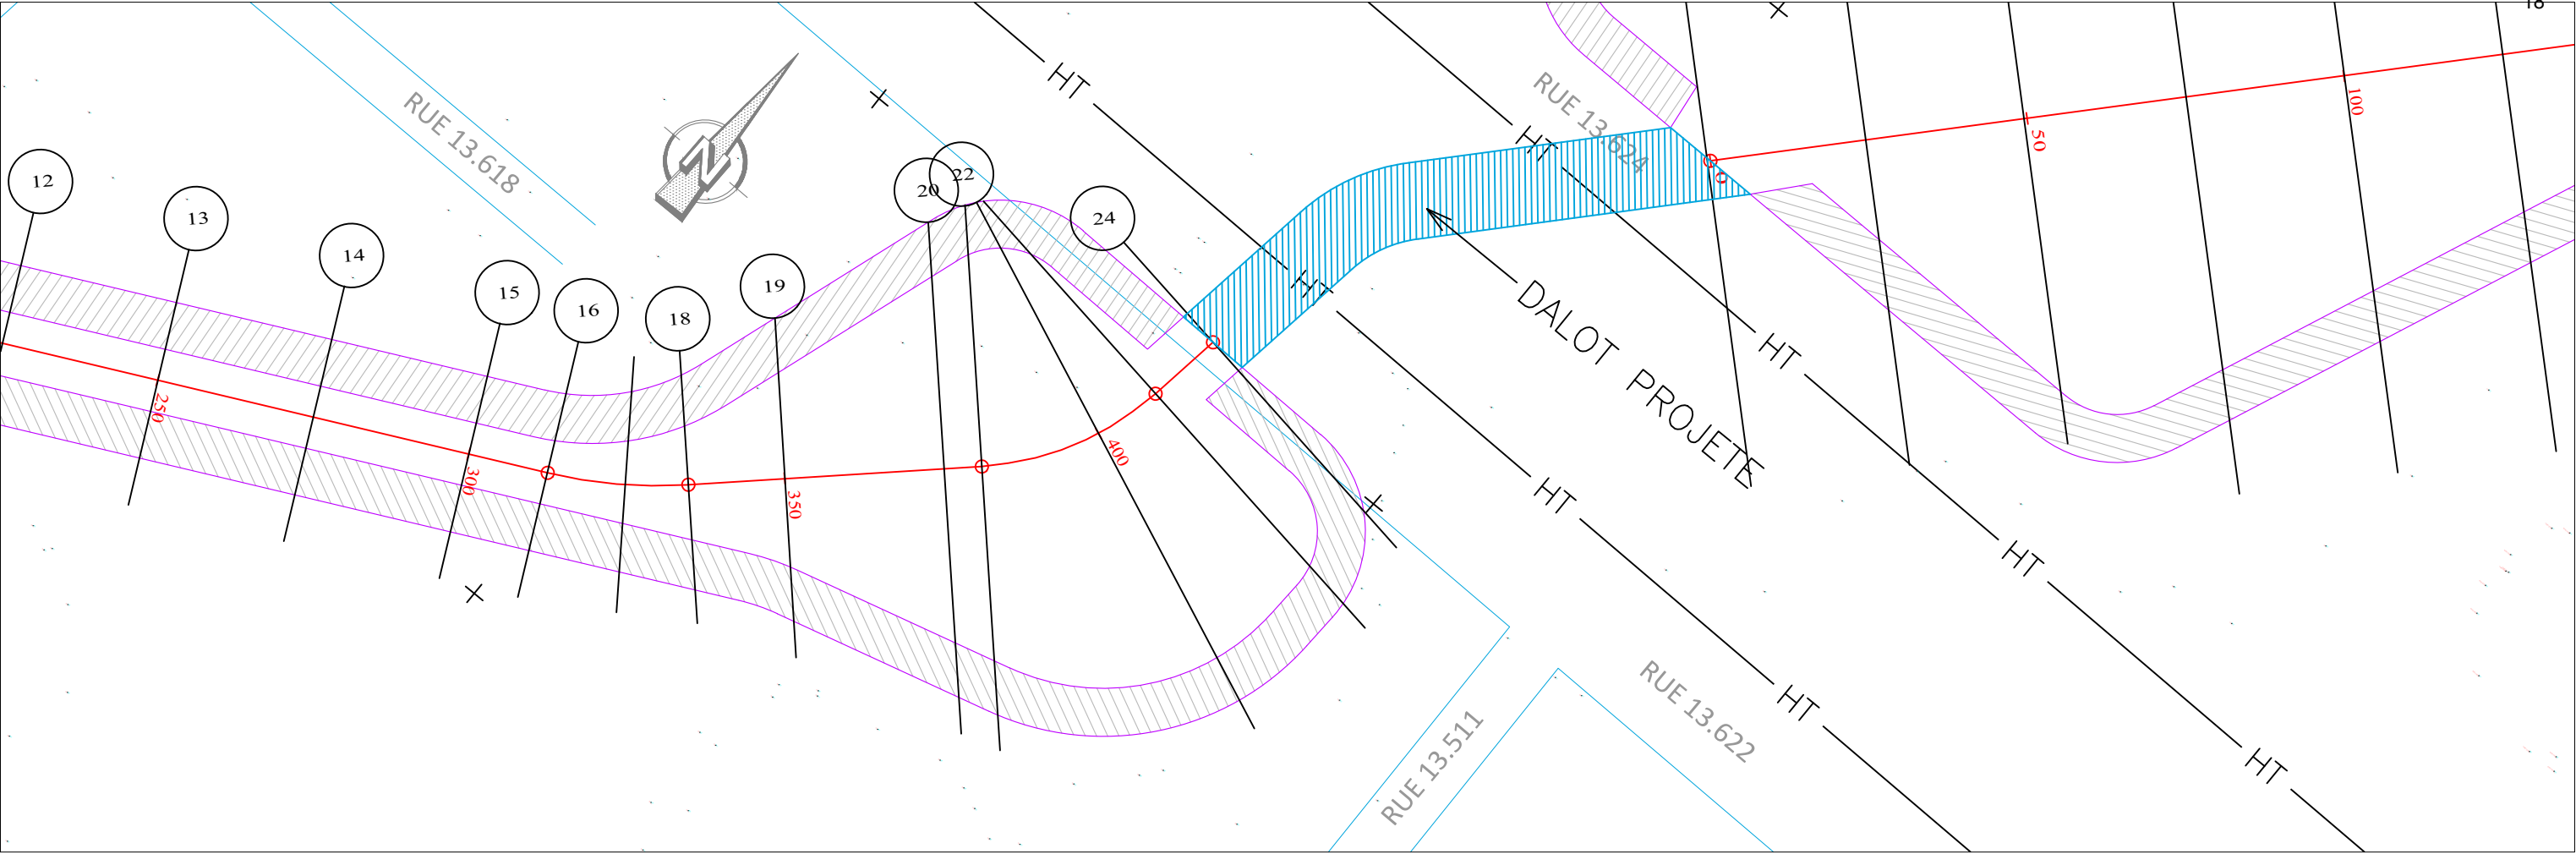


PLANCHE 2/ 2
ECHELLE EN S 1/ 1000
ECHELLE EN Z 1/ 100
PLAN DE COMPARAISON

X2_Amont

	15	16	17	18	19	20	21	22	23	24
COTES TERRAIN	1.96	1.99	1.99	1.97	2.15	2.35	2.29	2.07	2.05	1.96
DISTANCES PARTIELLES	12.68	12.32	9.87	15.13	25	5.9	19.1	10.89	12.08	
DISTANCES CUMULEES	300.00	312.68	325.00	334.87	350.00	375.00	380.90	400.00	410.89	422.97
COTES FIL MATELAS RENOS	2.66	2.66	2.67	2.68	2.68	2.70	2.70	2.71	2.71	2.72
DECLIVITES PROJET	P=0.05% L=122.969									
ALIGNEMENTS ET COURBES		R=75 L=22.192		s=42.921 L=46.03			R=45 L=29.987			

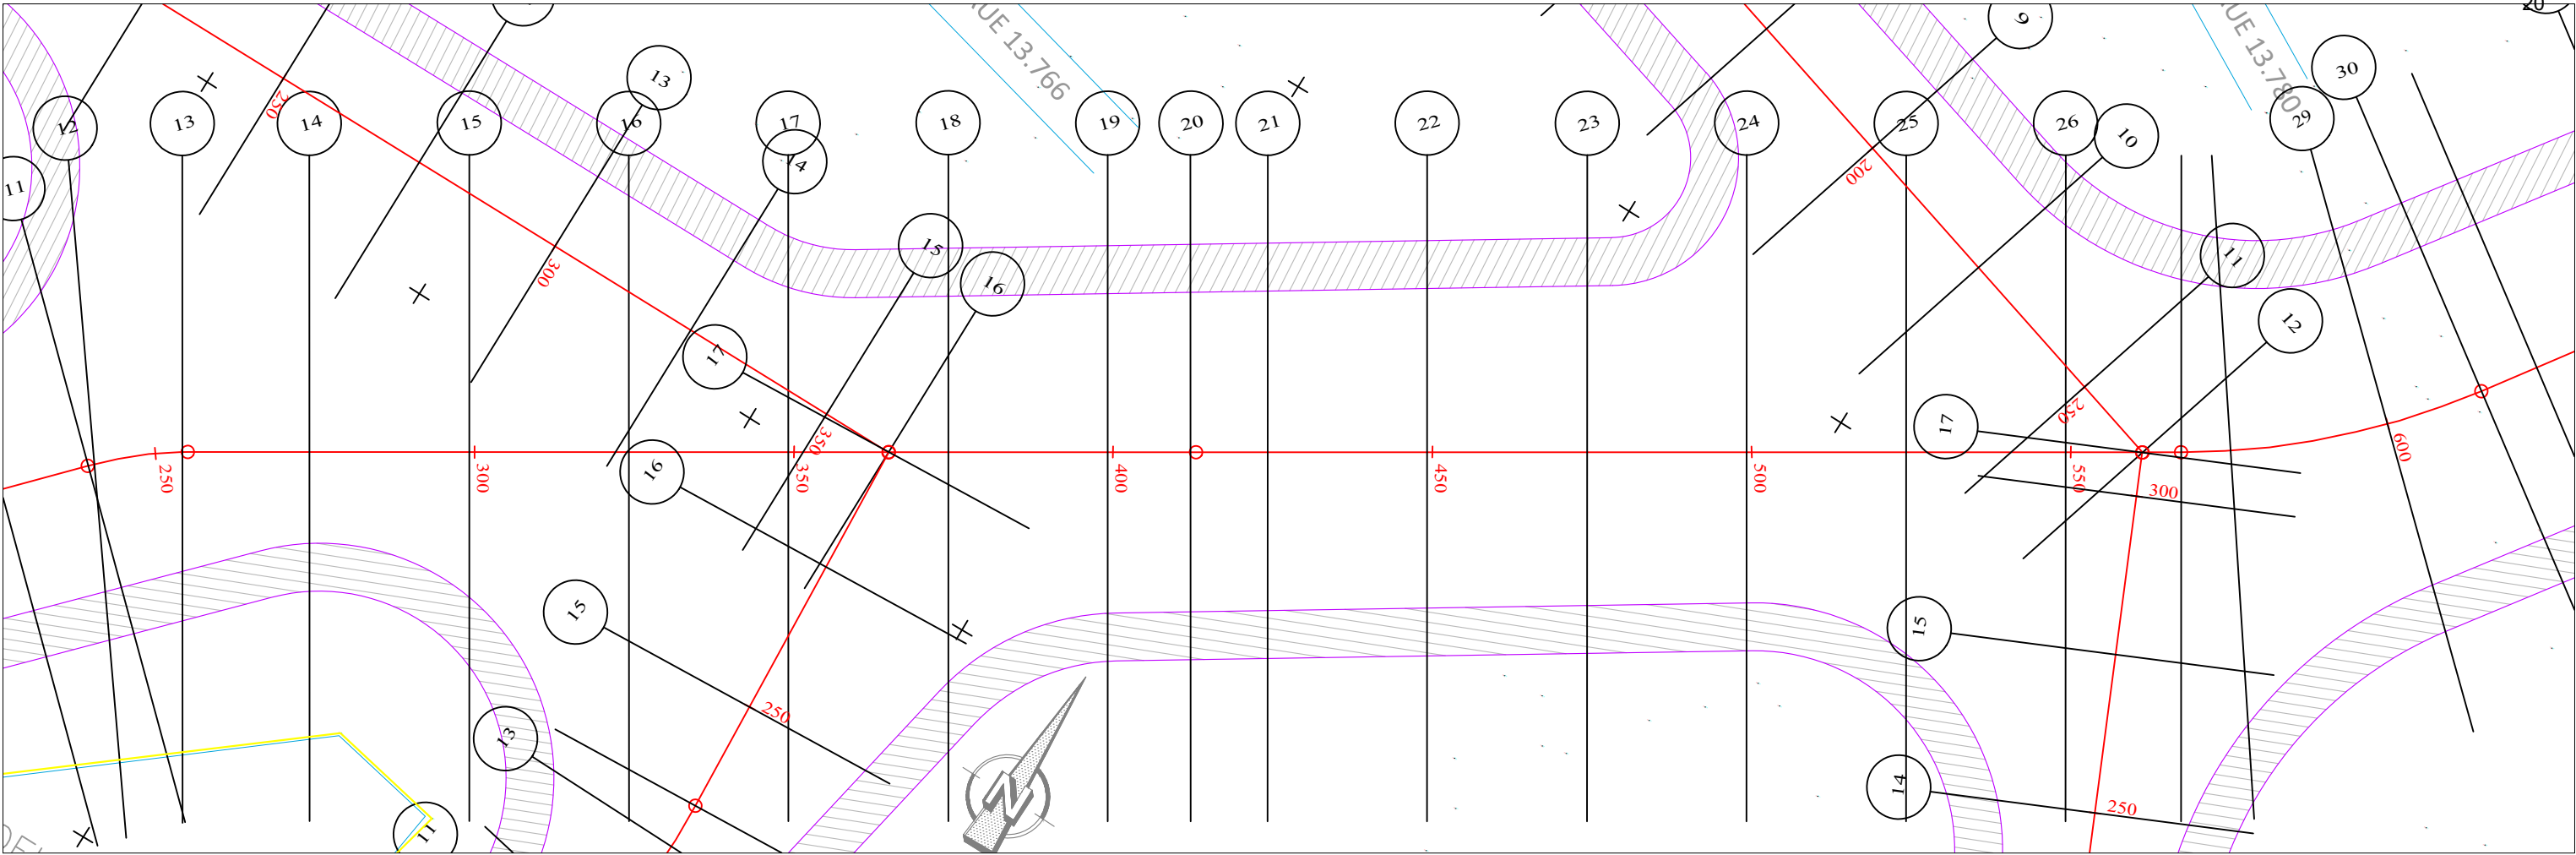


PLANCHE 2/ 5
ECHELLE EN S 1/ 1000
ECHELLE EN Z 1/ 100
PLAN DE COMPARAISON

	15	16	17	18	19	20	21	22	23	24	25	26	27	28	29
COTES TERRAIN	1.32	1.27	1.81	1.71	1.62	1.58	1.55	1.41	1.29	1.27	1.56	1.76	1.75	1.51	1.28
DISTANCES PARTIELLES	25	25	25	25	13.01	11.99	25	25	25	25	25	17.27	7.73	25	
DISTANCES CUMULEES	300.00	325.00	350.00	375.00	400.00	413.01	425.00	450.00	475.00	500.00	525.00	550.00	567.27	575.00	600.00
COTES FIL MATELAS RENOS	1.57	1.56	1.54	1.53	1.52	1.51	1.51	1.49	1.48	1.47	1.46	1.44	1.44	1.43	1.42
DECLIVITES PROJET	L=300 P=0.05%														
ALIGNEMENTS ET COURBES	31.770 L=113.012					31.734 L=154.253							R=120 L=32.734		

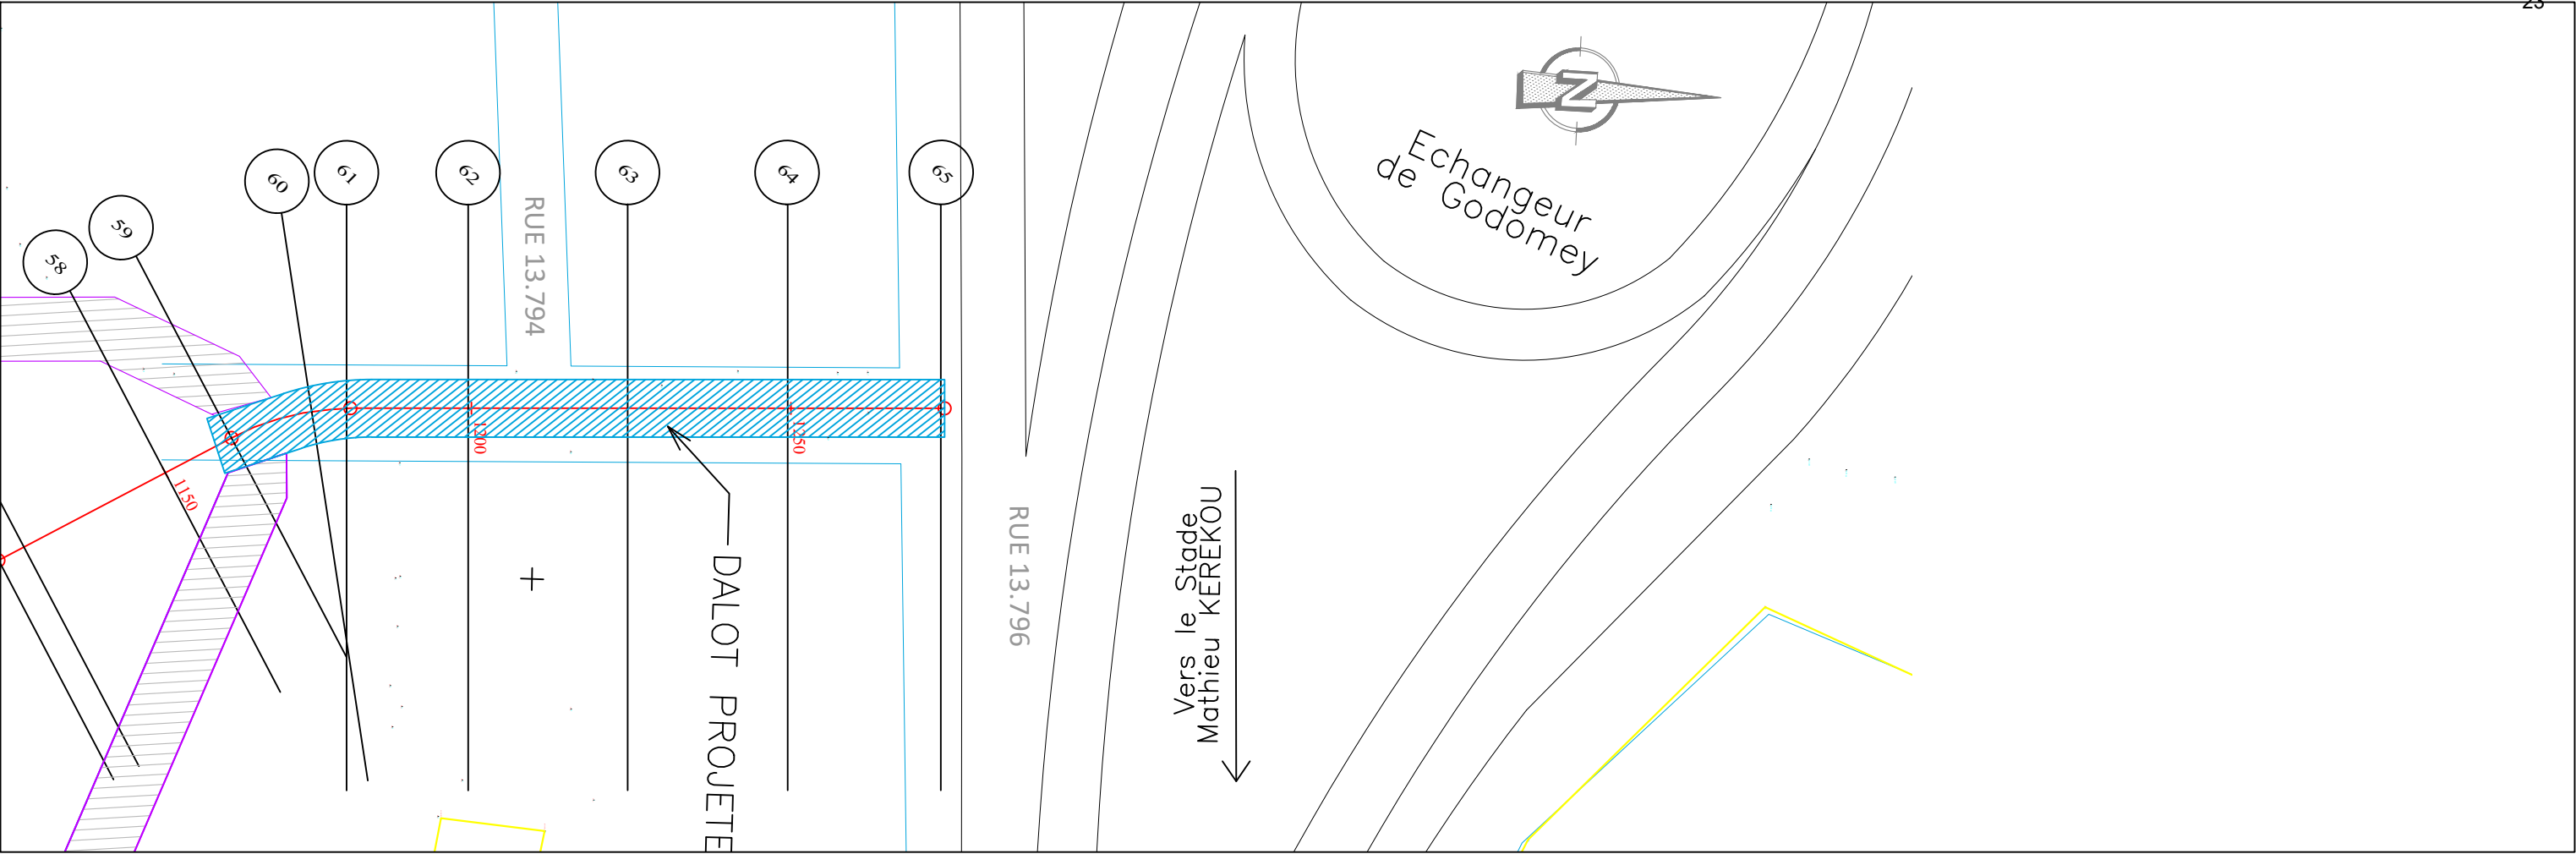


PLANCHE 5/ 5
ECHELLE EN S 1/ 1000
ECHELLE EN Z 1/ 100
PLAN DE COMPARAISON

	62	63	64	65
COTES TERRAIN	1.32	1.42	1.79	1.07
DISTANCES PARTIELLES	25	25	24.01	
DISTANCES CUMULEES	1200.00	1225.00	1250.00	1274.01
COTES FIL MATELAS RENOS	-0.03	-0.05	-0.06	-0.08
DECLIVITES PROJET	L=74.009 P=0.07%			
ALIGNEMENTS ET COURBES	R=91.733 L=74.009			

X2_Bras principal

PLANCHE 2/ 2					
ECHELLE EN S 1/ 1000					
ECHELLE EN Z 1/ 100					
PLAN DE COMPARAISON					
	17	-2	18	19	20
COTES TERRAIN	1.19	1.22	1.41	1.47	
DISTANCES PARTIELLES	25	25	6.21		
DISTANCES CUMULEES	300.00	325.00	350.00	356.21	
COTES FIL MATELAS RENOS	-0.65	-0.66	-0.68	-0.68	
DECLIVITES PROJET	L=56.208 P=0.05%				
ALIGNEMENTS ET COURBES	Ǝ=86.681 L=56.208				

Bras X2 Aval

	REPUBLICQUE DU BENIN MINISTERE DU CADRE DE VIE ET DU DEVELOPPEMENT DURABLE	MAITRE D'OUVRAGE DELEGUE	PROGRAMME D'ACTION DU GOUVERNEMENT (PAG)	PLAN PROFIL EN LONG	BUREAU D'ETUDES	DATE	ETABLI PAR	DAB-GIC-OEM-VIJ	ECHELLE
		 AGENCE D'EXECUTION DES TRAVAUX URBAINS cote d'Ivoire / COTE D'IVOIRE - COCOT	Etudes APD et DAO des ouvrages du Plan Directeur d'Assainissement Pluvial de la ville Cotonou	Bassin de rétention	 Ingénieurs-Conseils	Mai 2019	VERIFIE PAR	TOSS-EN	1/1000
									X2 Aval PLAN N°BR X2 Aval - 2.2

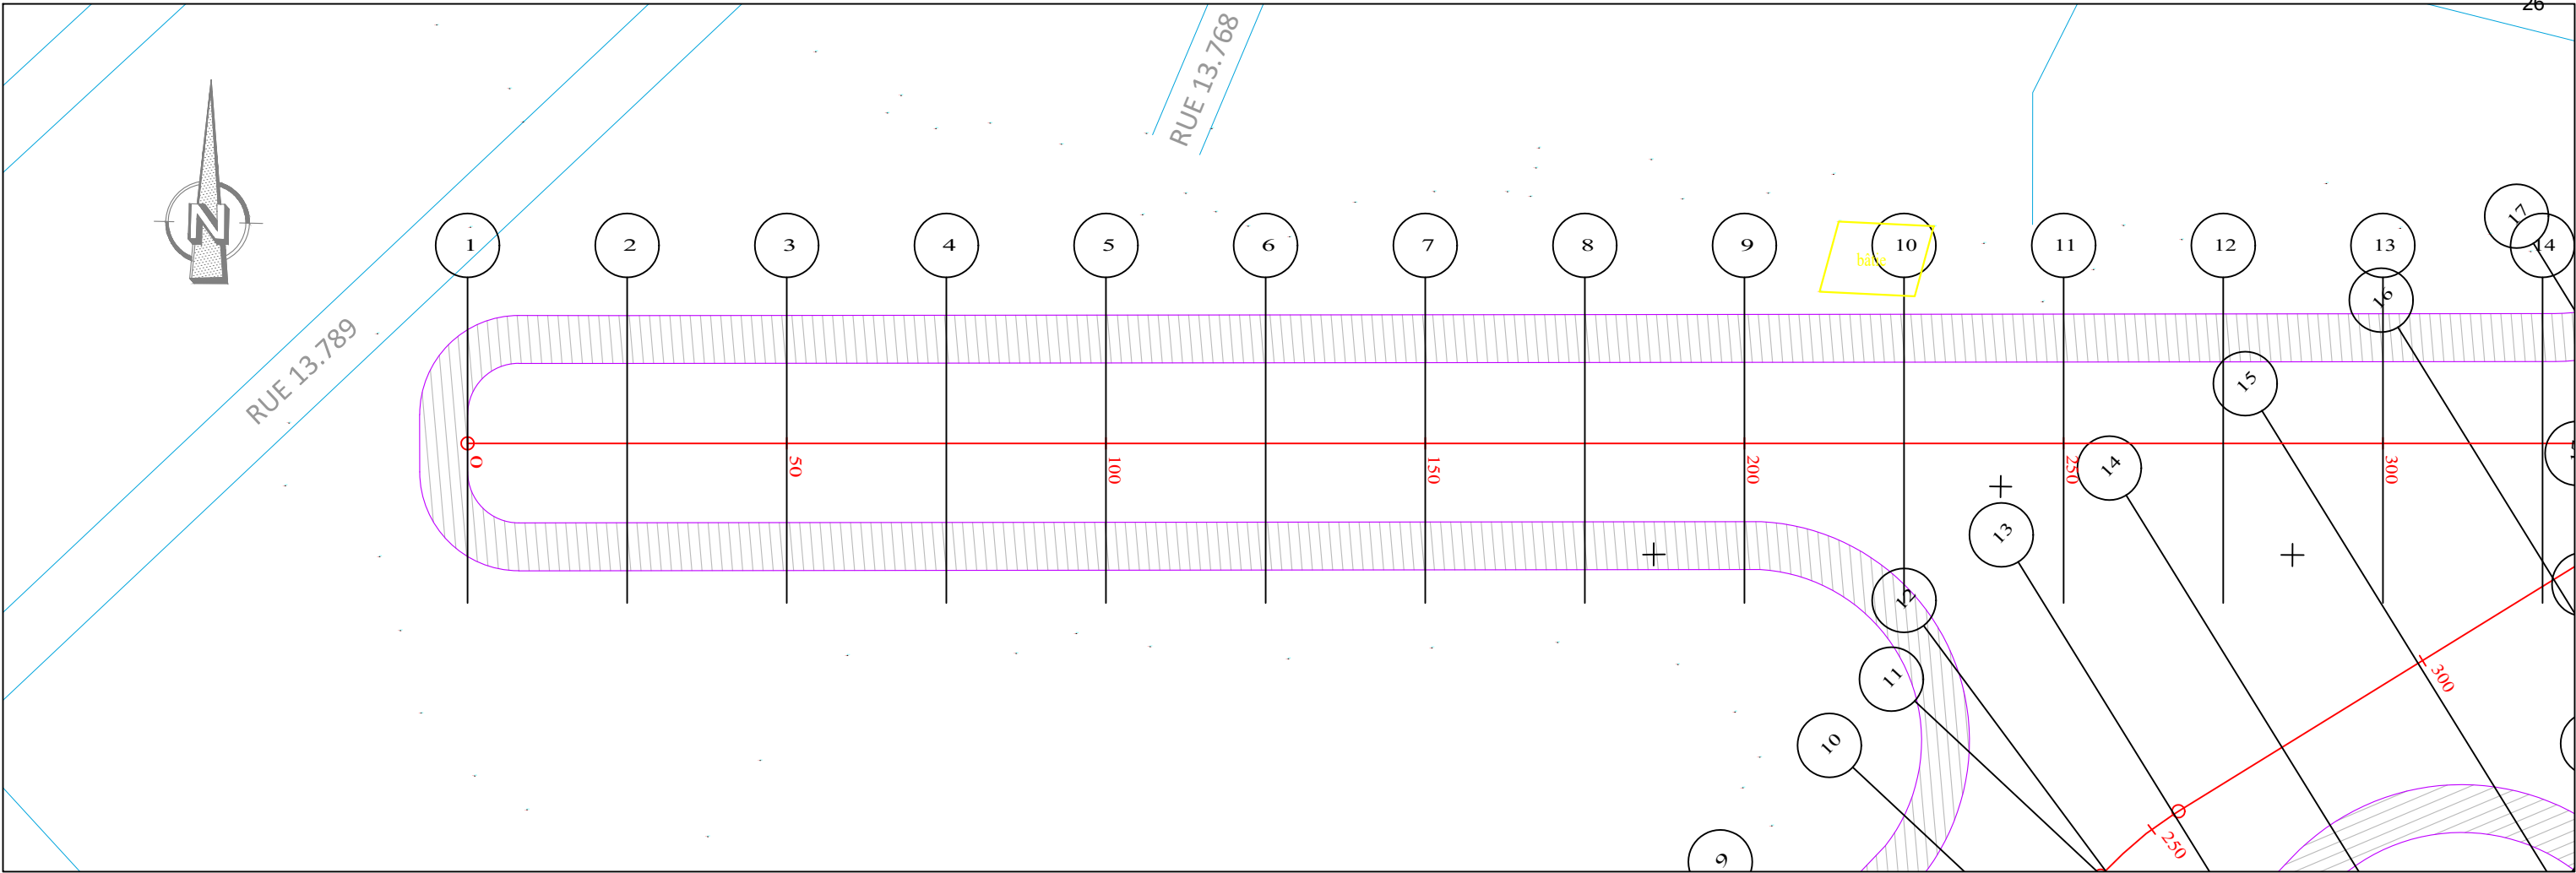
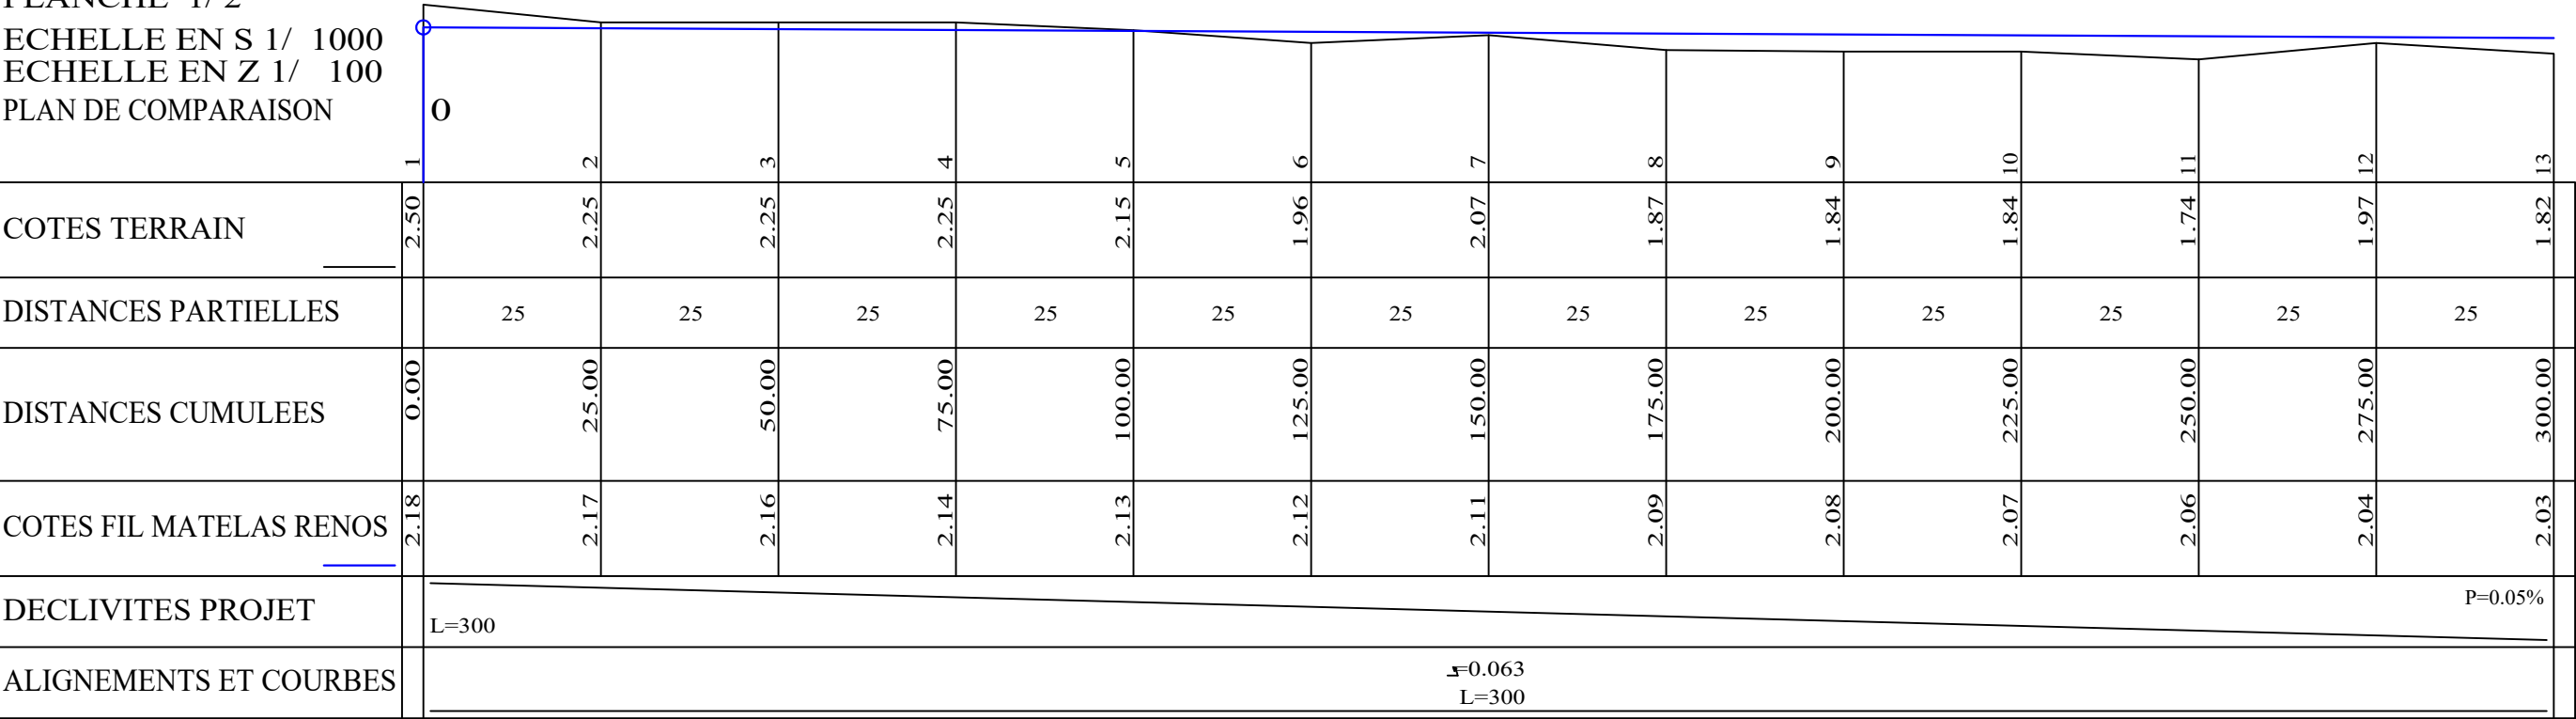


PLANCHE 1/ 2
ECHELLE EN S 1/ 1000
ECHELLE EN Z 1/ 100
PLAN DE COMPARAISON



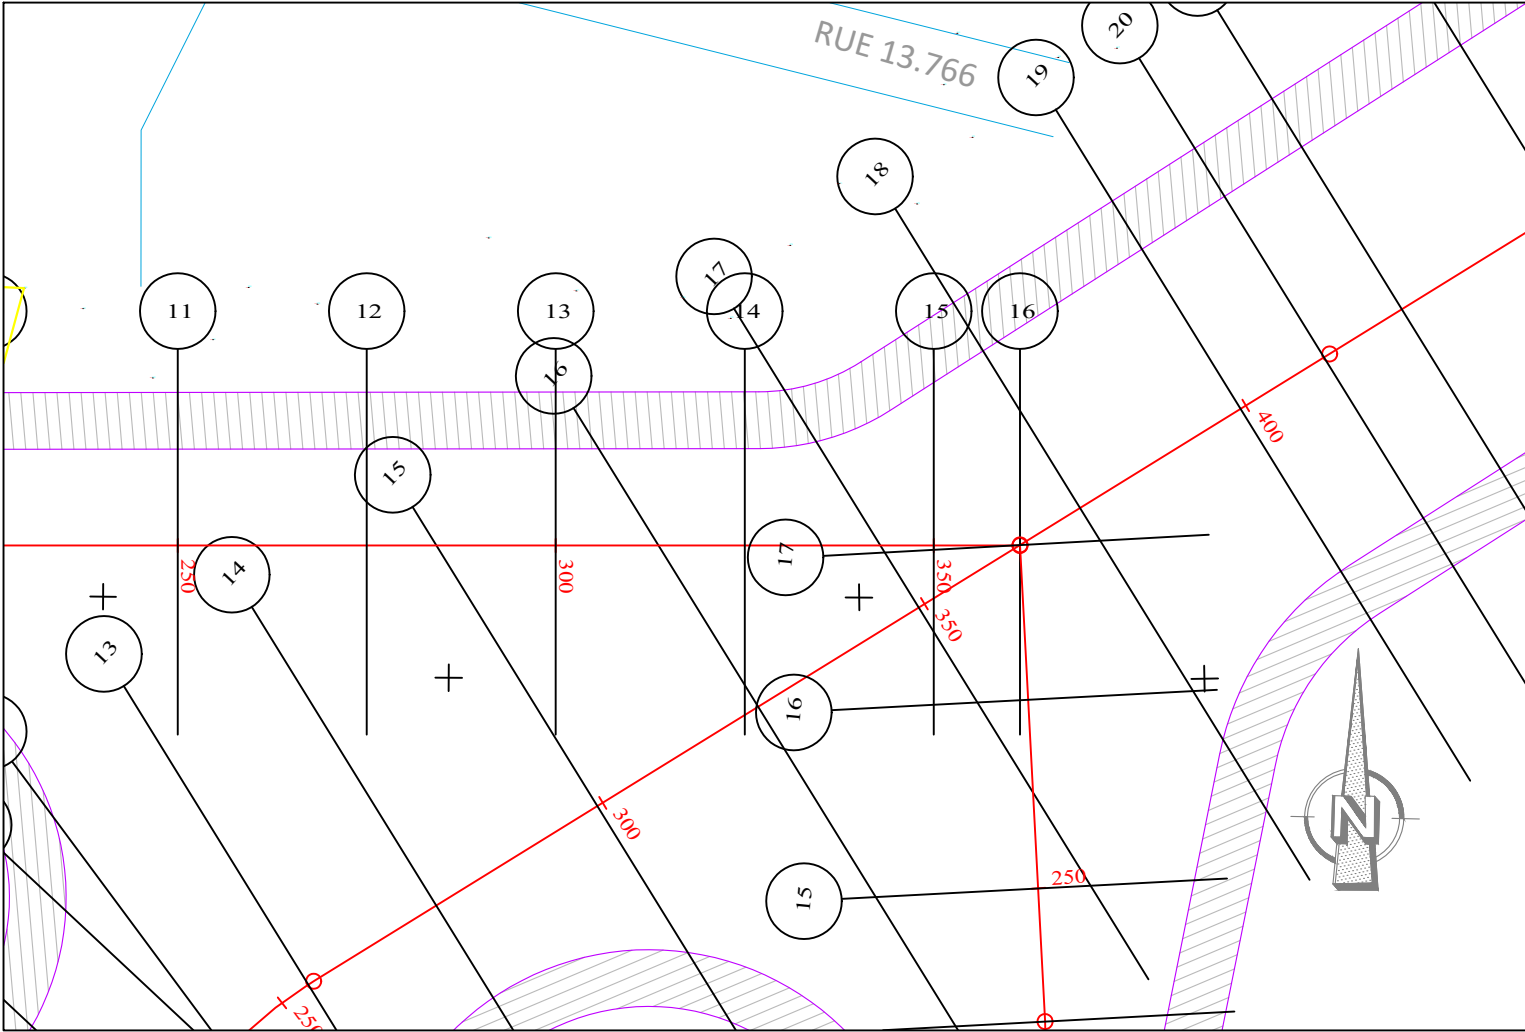


PLANCHE 2/ 2
ECHELLE EN S 1/ 1000
ECHELLE EN Z 1/ 100
PLAN DE COMPARAISON

	13	14	15	16
COTES TERRAIN	1.82	1.49	1.54	1.75
DISTANCES PARTIELLES	25	25	11.4	
DISTANCES CUMULEES	300.00	325.00	350.00	361.40
COTES FIL MATELAS RENOS	2.03	2.02	2.01	2.00
DECLIVITES PROJET	L=61.397 P=0.05%			
ALIGNEMENTS ET COURBES	r=0.063 L=61.397			

XX2_A

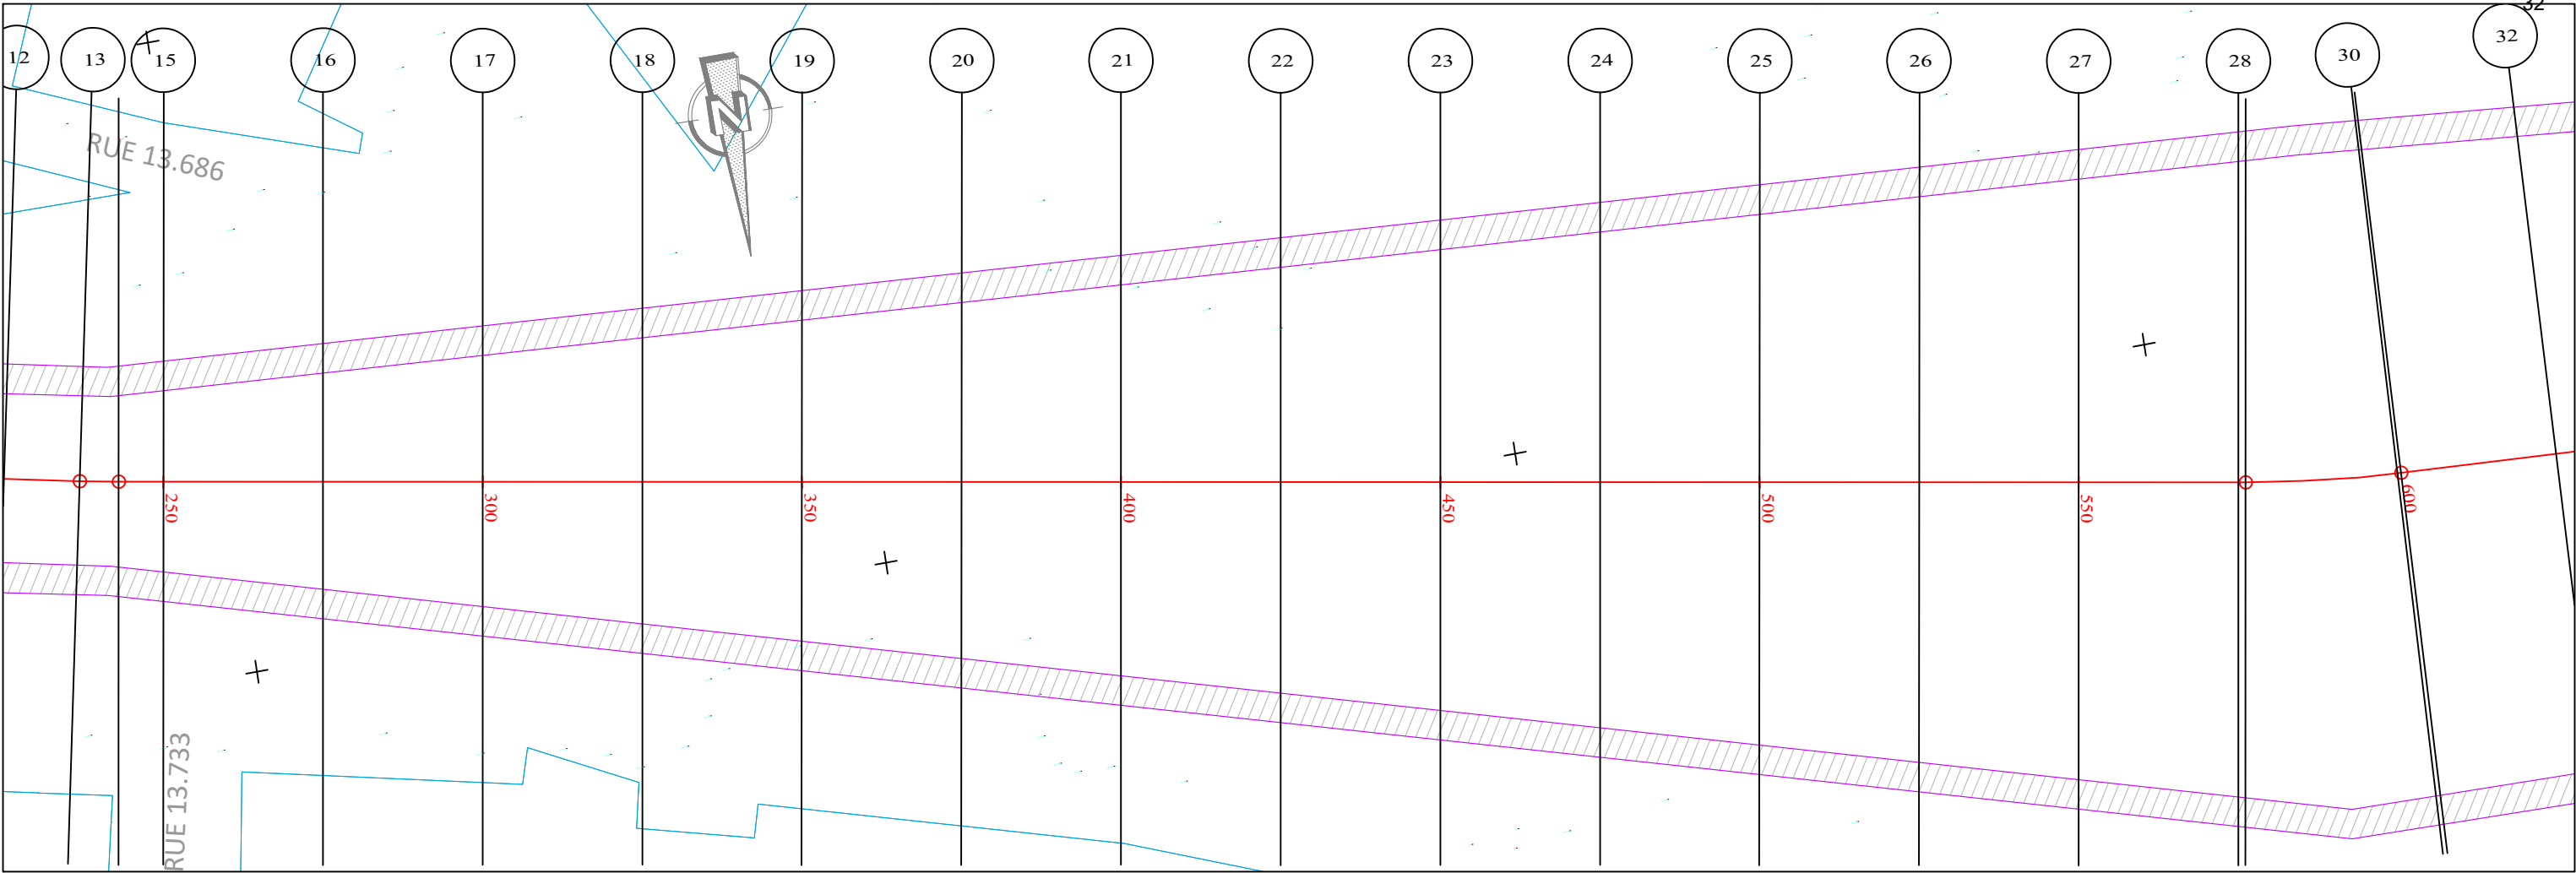


PLANCHE 2/ 5

ECHELLE EN S 1/ 1000
ECHELLE EN Z 1/ 100
PLAN DE COMPARAISON

Bras_XX3

BLANCHE 2/ 5															
ECHELLE EN S 1/ 1000															
ECHELLE EN Z 1/ 100															
PLAN DE COMPARAISON															
	17	18	19	20	21	22	23	24	25	26	27	28	29	30	31
COTES TERRAIN	1.71	1.91	1.85	2.42	2.55	2.63	2.04	1.74	1.68	1.90	1.98	1.97	1.97	1.92	1.92
DISTANCES PARTIELLES	25	25	25	25	25	25	25	25	25	25	25	25	23.84		
DISTANCES CUMULEES	300.00	325.00	350.00	375.00	400.00	425.00	450.00	475.00	500.00	525.00	550.00	575.00	576.16	600.00	600.55
COTES FIL MATELAS RENOS	2.40	2.39	2.38	2.36	2.35	2.34	2.33	2.31	2.30	2.29	2.28	2.26	2.26	2.25	2.25
DECLIVITES PROJET	L=300.546														P=0.05%
ALIGNEMENTS ET COURBES	S=170.149 L=276.159												R=200 L=24.387		



REPUBLIQUE DU BENIN
MINISTERE DU CADRE DE VIE ET
DU DEVELOPEMENT DURABLE



PROGRAMME D'ACTION DU GOUVERNEMENT (PAG)
Etudes APD et DAO des ouvrages du Plan Directeur
d'Assainissement Pluvial de la ville Cotonou

PLAN
PROFIL EN LONG
Bassin de rétention

BUREAU D'ETUDES
IGIP AFRIQUE
Ingénieurs-Conseils

DATE
Mai 2019

ETABLI PAR
DAB-GIC-OEM-VIJ
VERIFIE PAR
TOSS-EN

ECHELLE
1/1000
X3
PLAN N°BR_X3 - 5.2

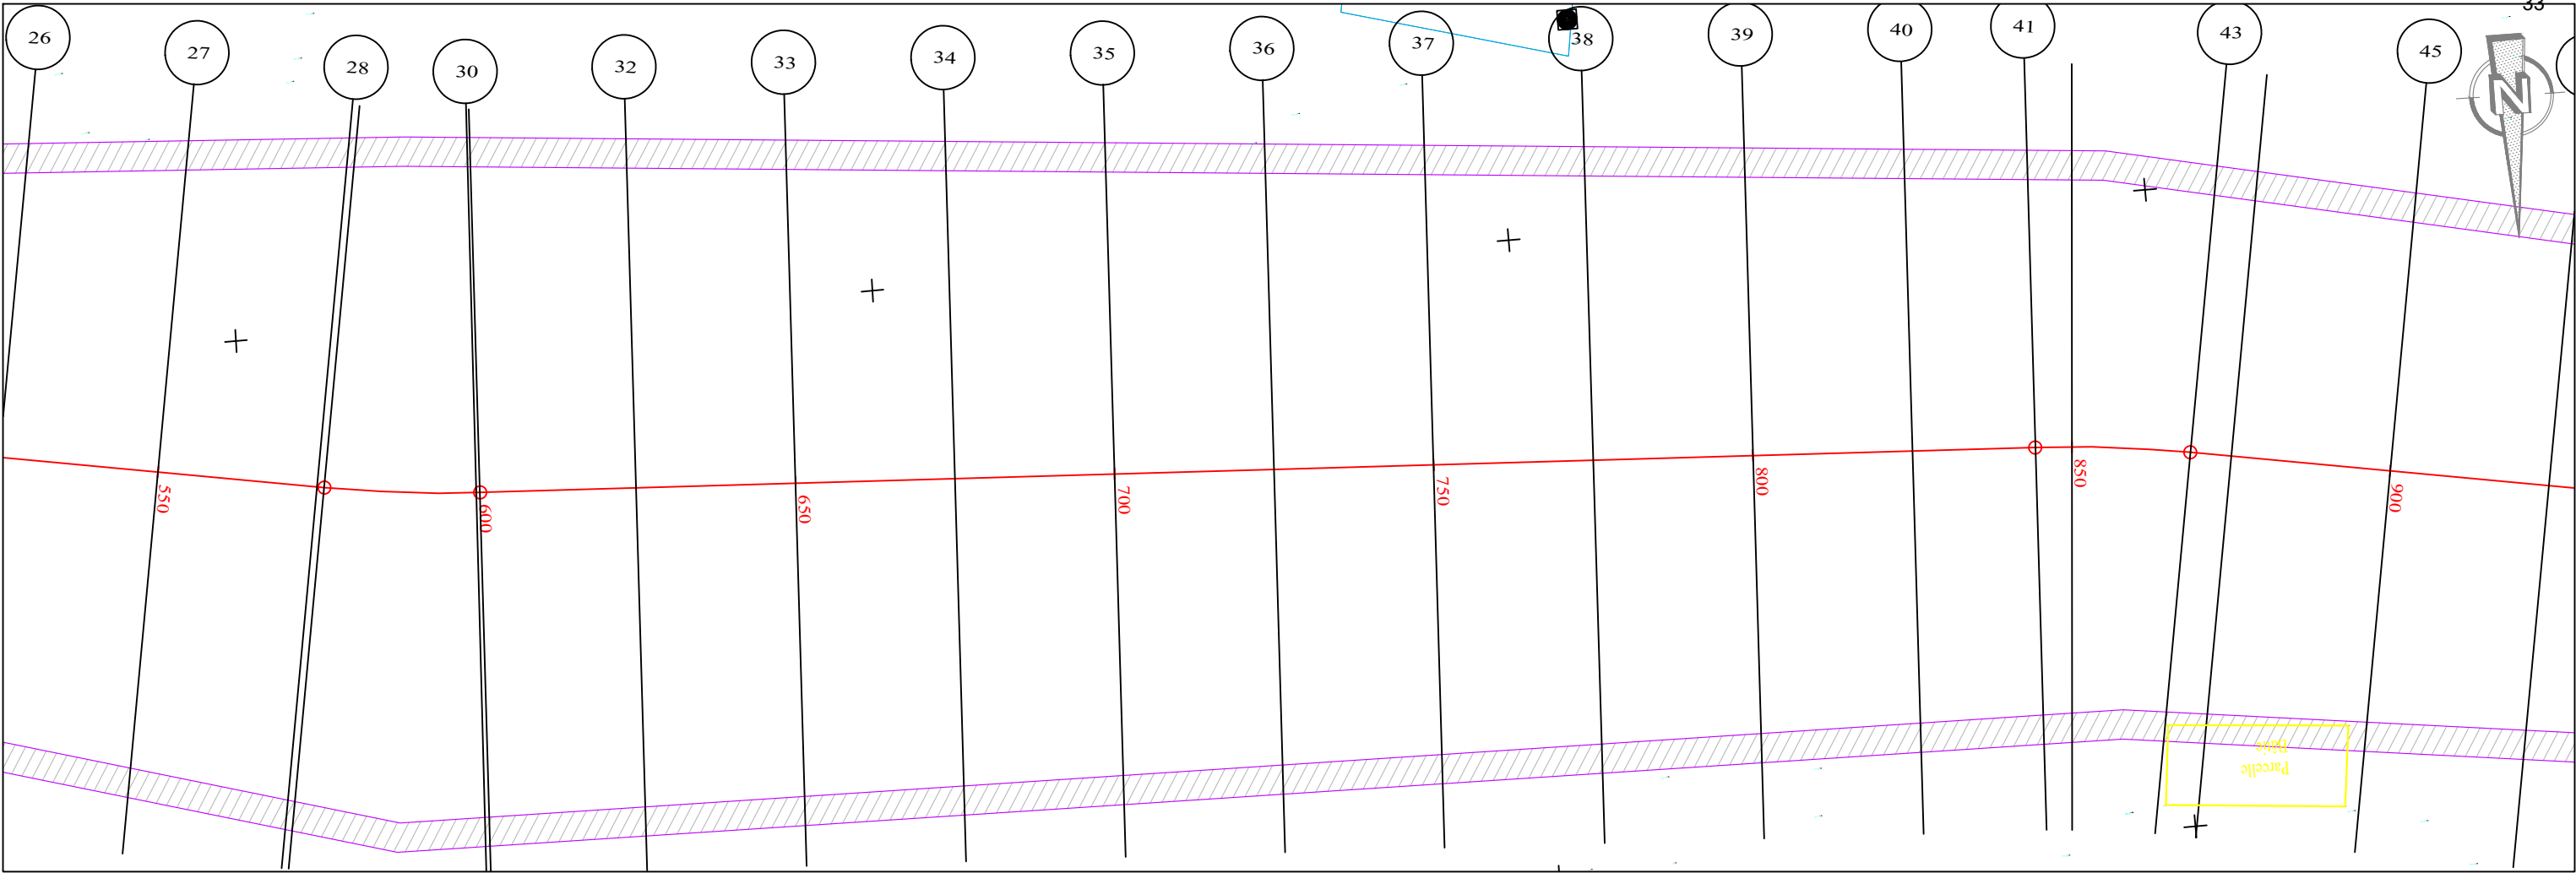


PLANCHE 3/ 5

ECHELLE EN S 1/ 1000
ECHELLE EN Z 1/ 100
PLAN DE COMPARAISON

Bras_XX3

	31	32	33	34	35	36	37	38	39	40	41	42	43	44	45
COTES TERRAIN	1.92	1.84	1.85	1.89	1.88	1.94	2.00	1.92	2.36	2.04	1.98	1.94	1.96	2.02	1.99
DISTANCES PARTIELLES	24.45	25	25	25	25	25	25	25	25	19.25	5.75	18.61	6.39	25	
DISTANCES CUMULEES	600.55	625.00	650.00	675.00	700.00	725.00	750.00	775.00	800.00	825.00	844.25	850.00	868.61	875.00	900.00
COTES FIL MATELAS RENOS	2.25	2.24	2.23	2.21	2.20	2.19	2.18	2.16	2.15	2.14	2.13	2.13	2.12	2.11	2.10
DECLIVITES PROJET	L=299.454 P=0.05%														
ALIGNEMENTS ET COURBES	S=177.136 L=243.704										R=200 L=24.365		S=170.156 L=31.385		



REPUBLIQUE DU BENIN
MINISTERE DU CADRE DE VIE ET
DU DEVELOPEMENT DURABLE

MAITRE D'OUVRAGE DELEGUE

AGETUR

AGENCE D'EXECUTION DES TRAVAUX URBAINS
« pour le développement durable »

PROGRAMME D'ACTION DU GOUVERNEMENT (PAG)

Etudes APD et DAO des ouvrages du Plan Directeur
d'Assainissement Pluvial de la ville Cotonou

PLAN
PROFIL EN LONG

Bassin de rétention

BUREAU D'ETUDES

IGIP AFRIQUE

Ingénieurs-Conseils

DATE

Mai 2019

ETABLI PAR

VERIFIE PAR

DAB-GIC-OEM-VIJ

TOSS-EN

ECHELLE

1/1000

X3

PLAN N°BR_X3 - 5.3

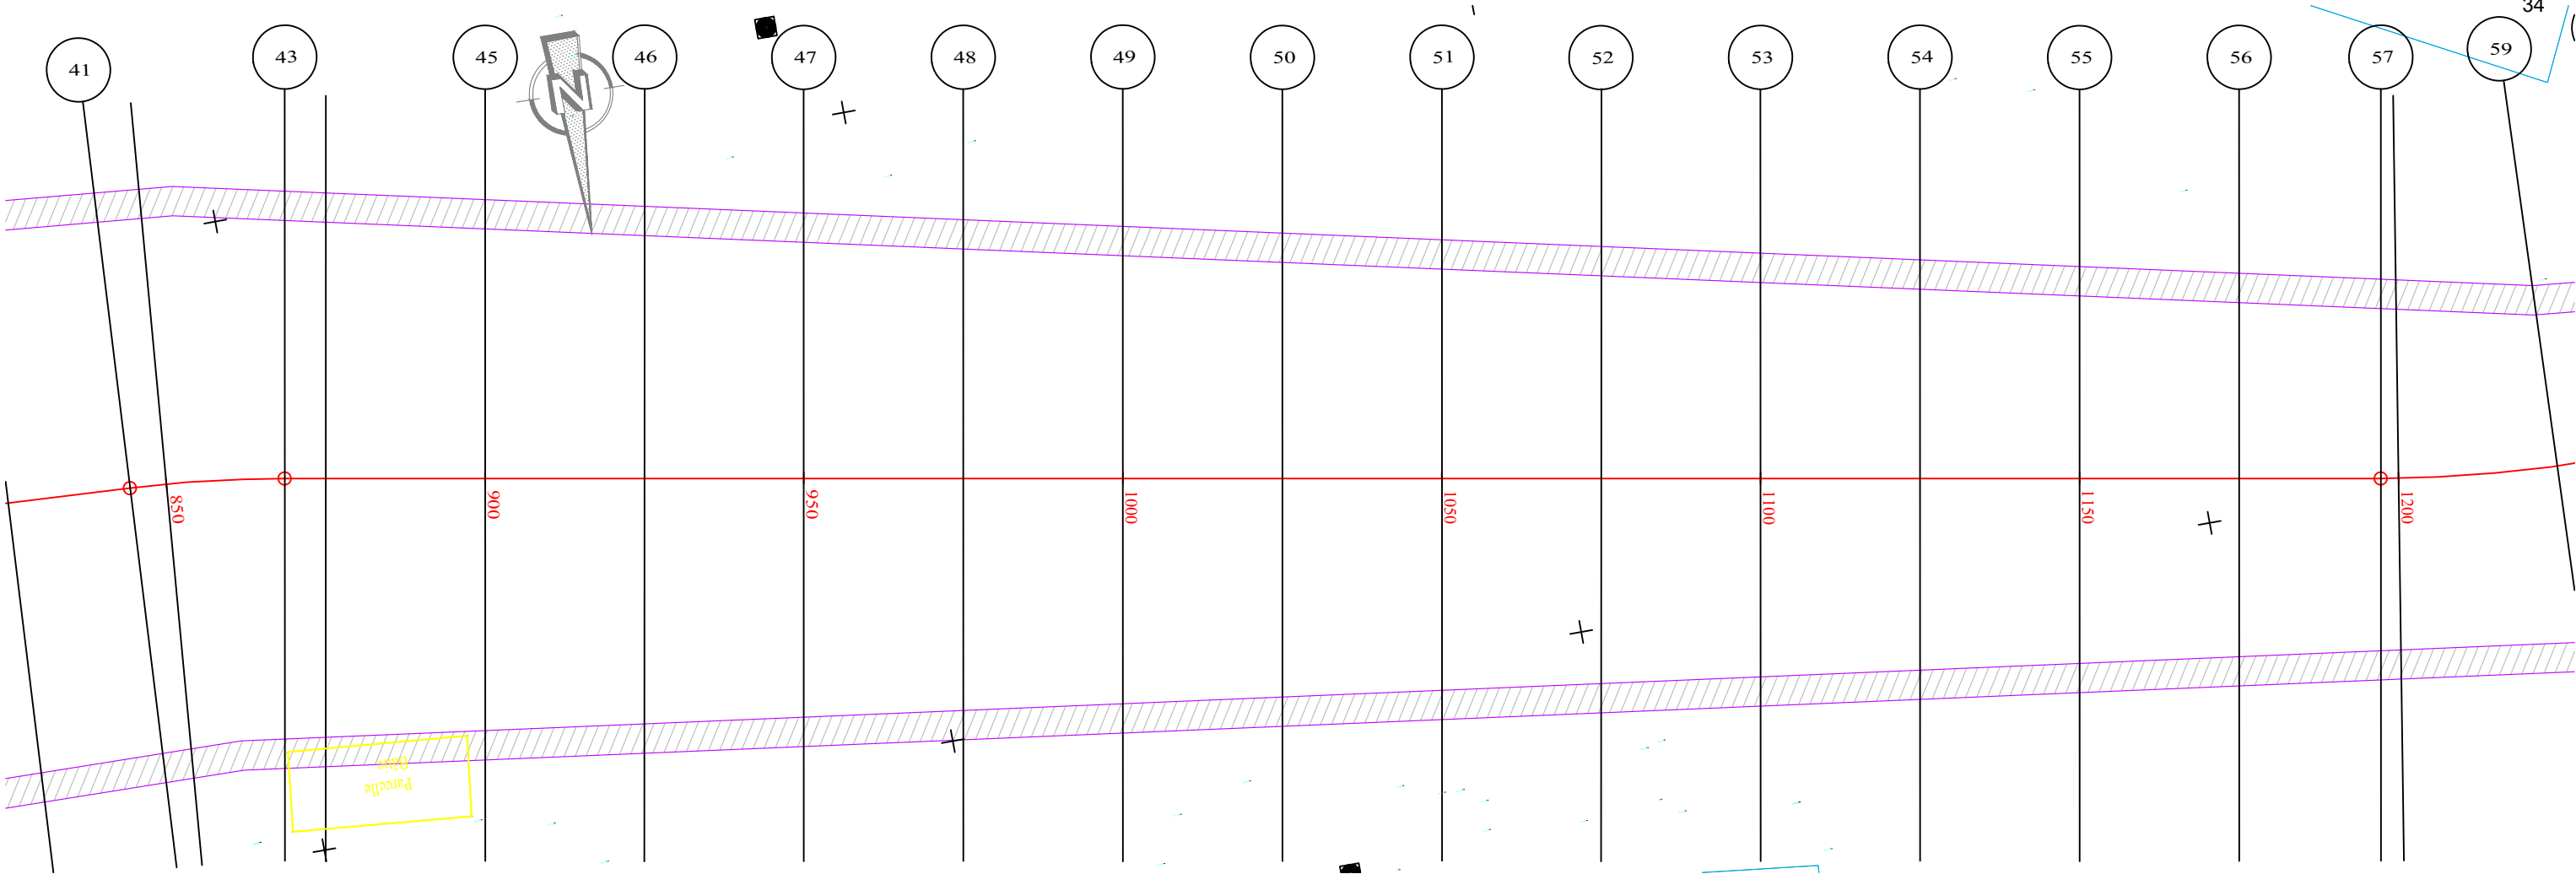


PLANCHE 4/ 5

ECHELLE EN S 1/ 1000
ECHELLE EN Z 1/ 100
PLAN DE COMPARAISON

Bras_XX3

	45	46	47	48	49	50	51	52	53	54	55	56	57	58
COTES TERRAIN	1.99	1.91	2.23	2.11	1.93	1.87	1.80	1.96	1.98	2.04	2.12	2.04	1.99	1.68
DISTANCES PARTIELLES	25	25	25	25	25	25	25	25	25	25	25	22.25		
DISTANCES CUMULEES	900.00	925.00	950.00	975.00	1000.00	1025.00	1050.00	1075.00	1100.00	1125.00	1150.00	1175.00	1197.25	1200.00
COTES FIL MATELAS RENOS	2.10	2.09	2.08	2.06	2.05	2.04	2.03	2.01	2.00	1.99	1.98	1.96	1.95	1.61
DECLIVITES PROJET	L=300 P=0.05%													
ALIGNEMENTS ET COURBES	S=170.156 L=297.246													

ECHELLE EN S 1/ 1000
ECHELLE EN Z 1/ 100
PLAN DE COMPARAISON

ECHELLE EN S 1/ 1000 ECHELLE EN Z 1/ 100 PLAN DE COMPARAISON		0 58 59 60 61 62 63 64					
COTES TERRAIN	1.98	1.96	2.08	2.11	2.17	2.23	2.22
DISTANCES PARTIELLES	25	25	4.86	20.14	25		
DISTANCES CUMULEES	1200.00	1225.00	1250.00	1254.86	1275.00	1300.00	1302.26
COTES FIL MATELAS RENOS	1.95	1.94	1.93	1.92	1.91	1.90	1.90
DECLIVITES PROJET	L=102.257 P=0.05%						
ALIGNEMENTS ET COURBES	R=200 L=54.859			↘186.660 L=47.398			

Bras_XX3



REPUBLICUE DU BENIN
MINISTERE DU CADRE DE VIE ET
DU DEVELOPPEMENT DURABLE

AGETUR
AGENCE D'EXECUTION DES TRAVAUX URBAINS
certifiée ISO 9001 : 2008

Etudes APD et DAO des ouvrages du Plan Directeur
d'Assainissement Pluvial de la ville Cotonou

Bassin de rétention


IGIP AFRIQUE
Ingénieurs-Conseils

Mai 2019

VERIFIE PAR


TOSS-EN

PLAN N°BR X3 - 5.5

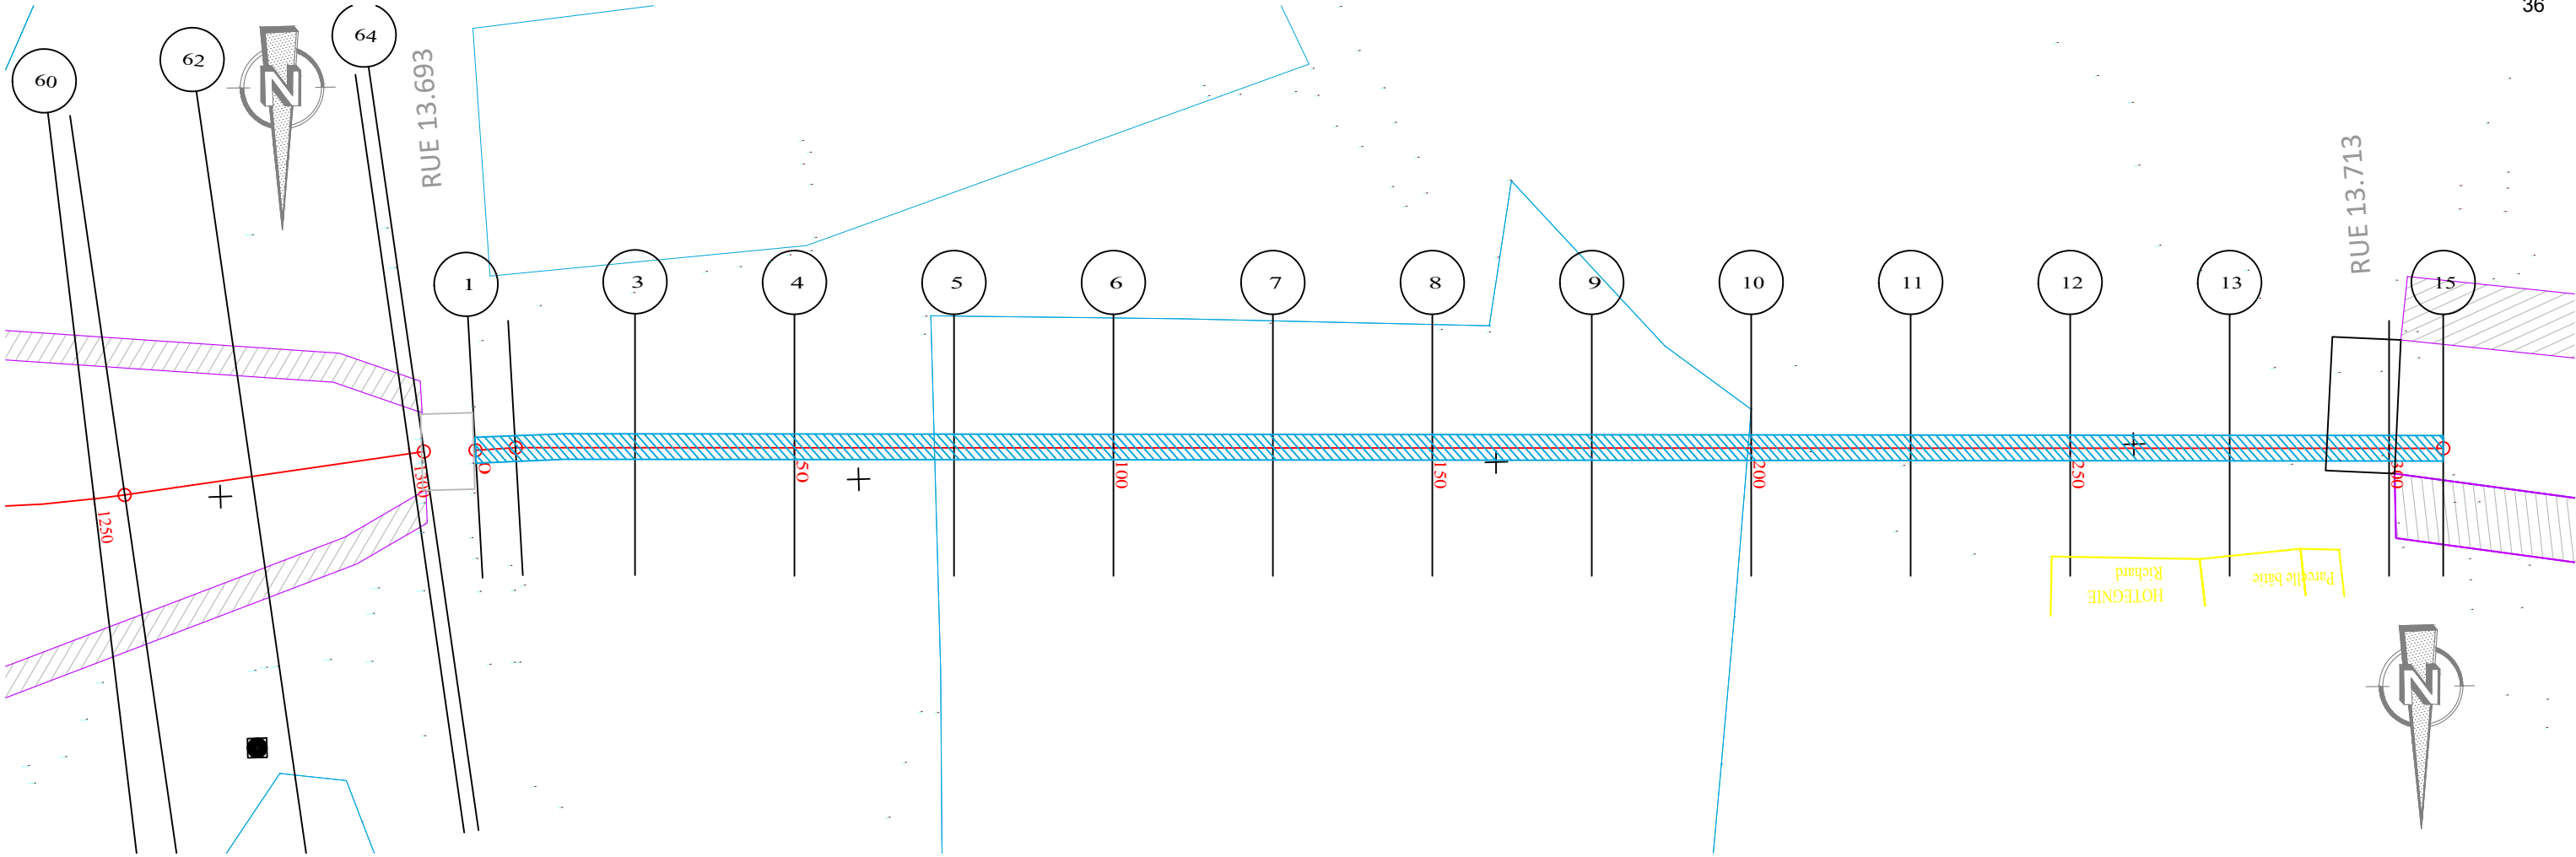


ECHELLE EN S 1/ 1000
ECHELLE EN Z 1/ 100
PLAN DE COMPARAISON


	1	2	3	4	5	6	7	8	9	10	11	12	13	14	15
COTES TERRAIN	2.23	2.29	2.09	1.69	2.42	2.55	2.56	2.60	2.51	2.45	1.19	1.29	1.27	1.25	1.29
DISTANCES PARTIELLES	6.3	18.7	25	25	25	25	25	25	25	25	25	25	25	8.5	
DISTANCES CUMULEES	0.00	6.30	25.00	50.00	75.00	100.00	125.00	150.00	175.00	200.00	225.00	250.00	275.00	300.00	308.50
COTES FIL D'EAU	1.76	1.74	1.71	1.66	1.61	1.56	1.51	1.46	1.41	1.36	1.31	1.26	1.21	1.16	1.14
DECLIVITES PROJET	L=308.497 P=0.2%														
ALIGNEMENTS ET COURBES	S=178.414 L=302.201														

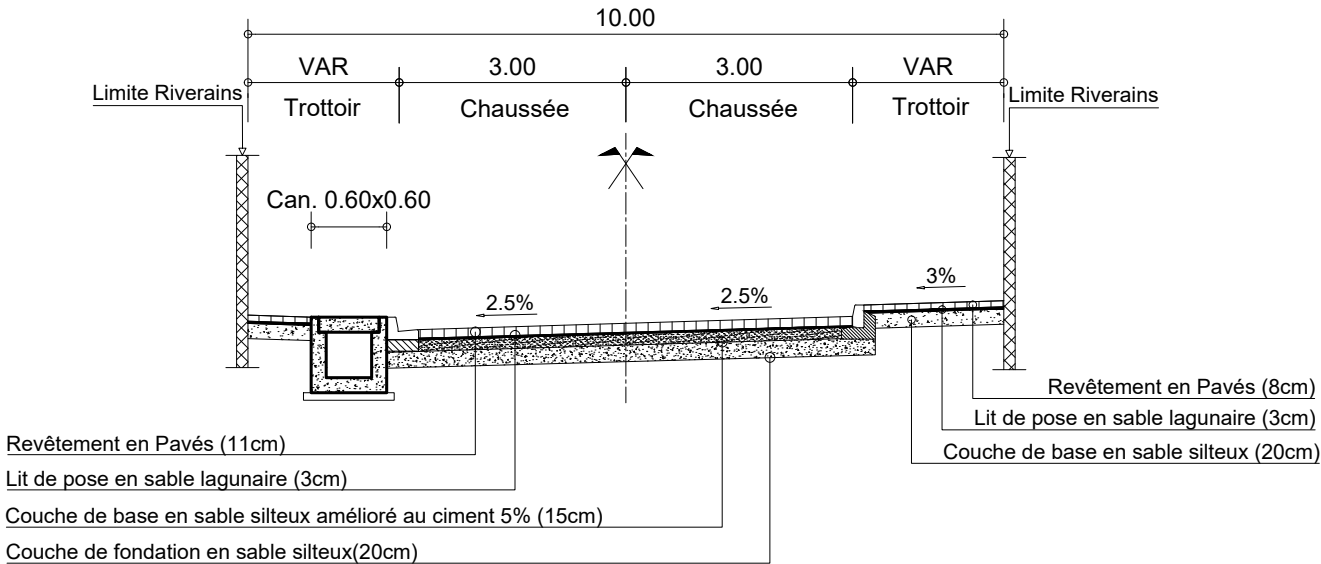


PROFIL EN TRAVERS TYPE XX : RUE 13.275
PK 0+000 - PK 0+225

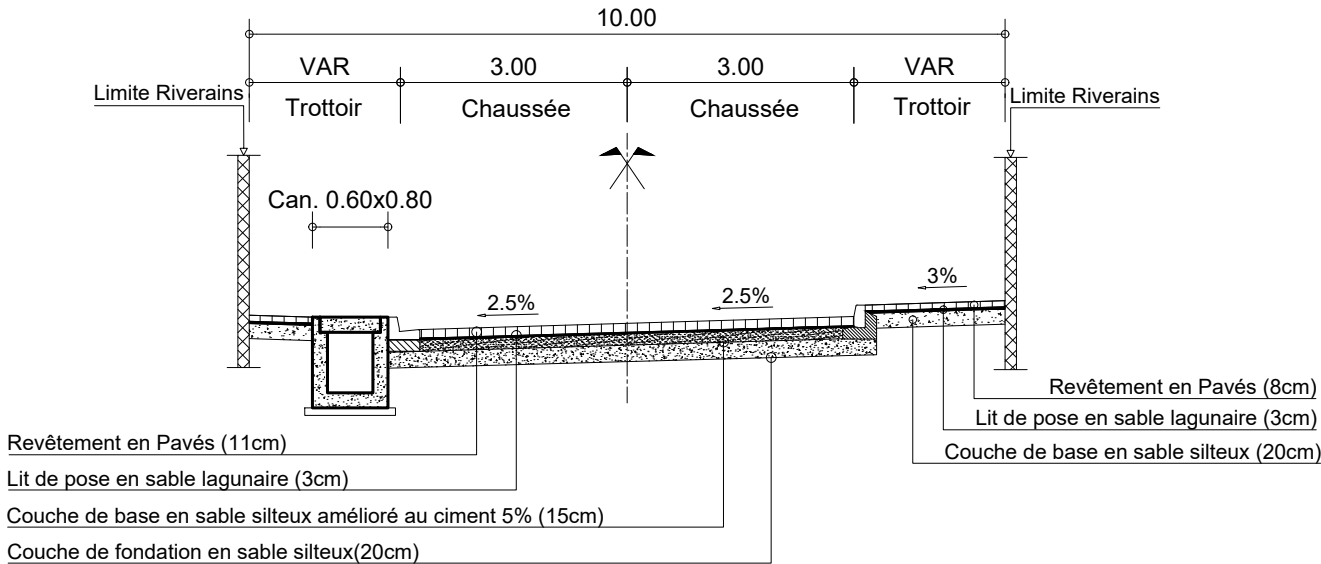


PROFIL EN TRAVERS TYPE XX : RUE 13.275
PK 0+225 - PK 0+467

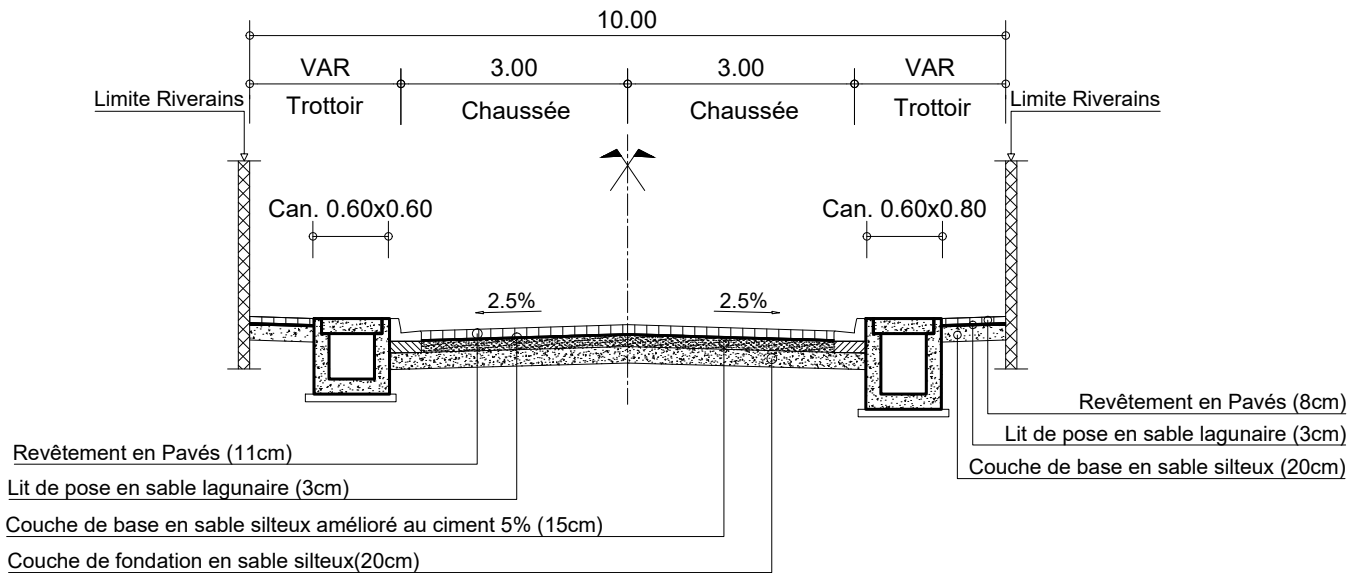


PROFIL EN TRAVERS TYPE XX : RUE 13.280
PK 0+000 - PK 0+571

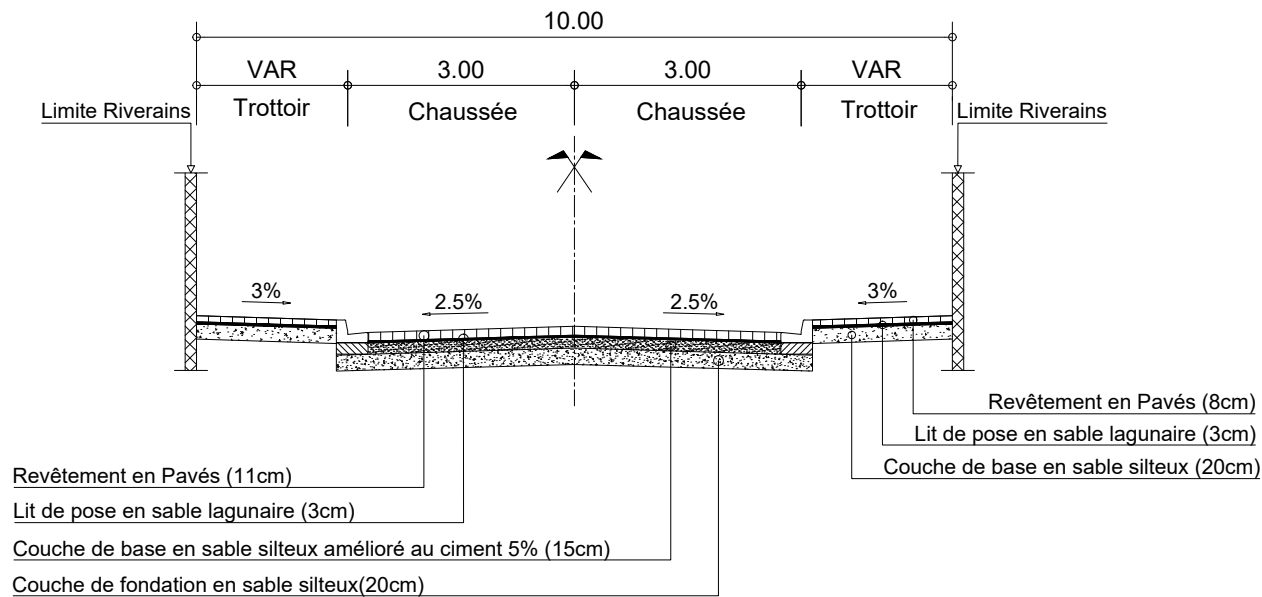


PROFIL EN TRAVERS TYPE XX : RUE 13.283
PK 0+000 - PK 0+155

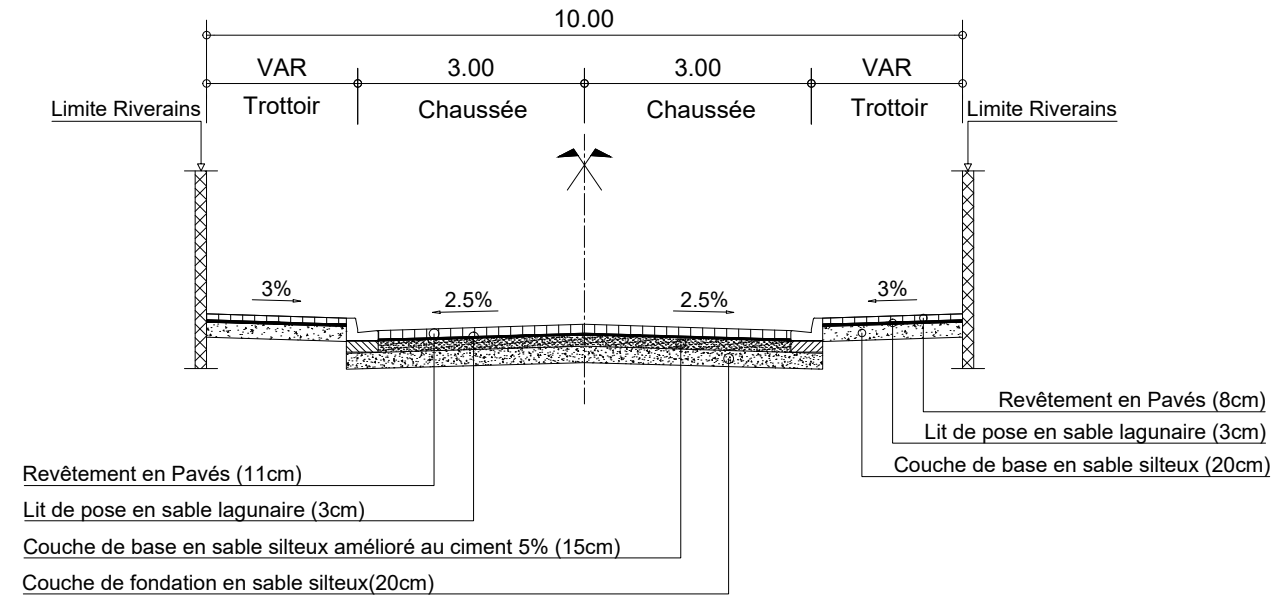


PROFIL EN TRAVERS TYPE XX : RUE 13.270
PK 0+000 - PK 0+122

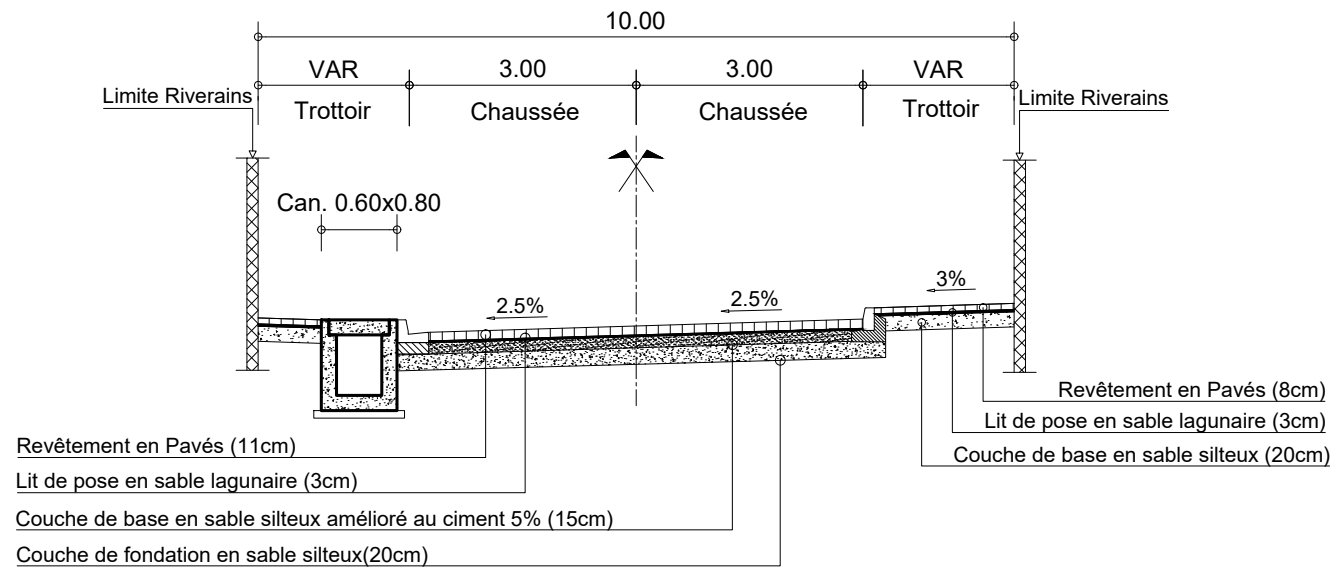


PROFIL EN TRAVERS TYPE XX : RUE 13.285
PK 0+000 - PK 0+138

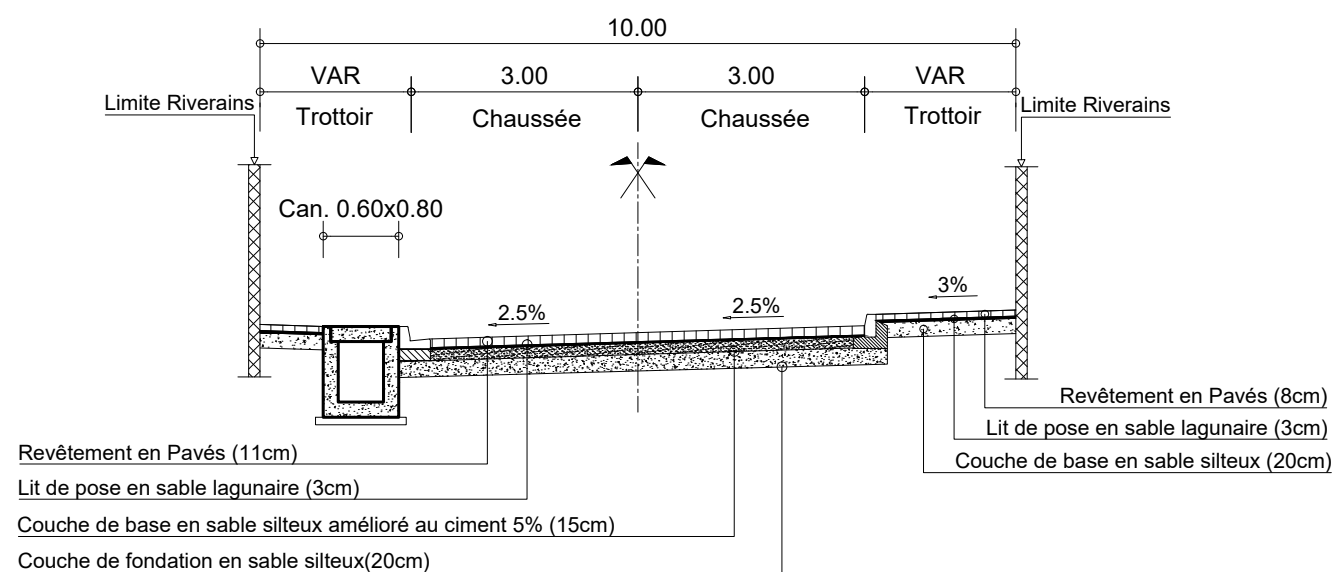


PROFIL EN TRAVERS TYPE XX : RUE 13.265
PK 0+000 - PK 0+141

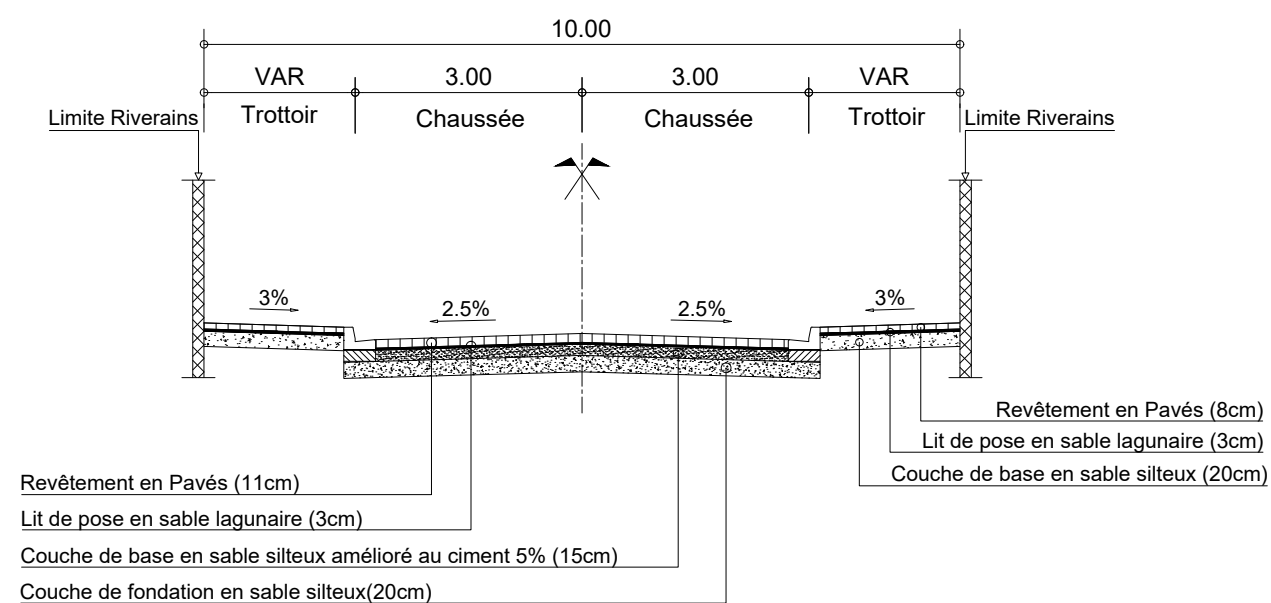


PROFIL EN TRAVERS TYPE XX : RUE 13.267
PK 0+000 - PK 0+115

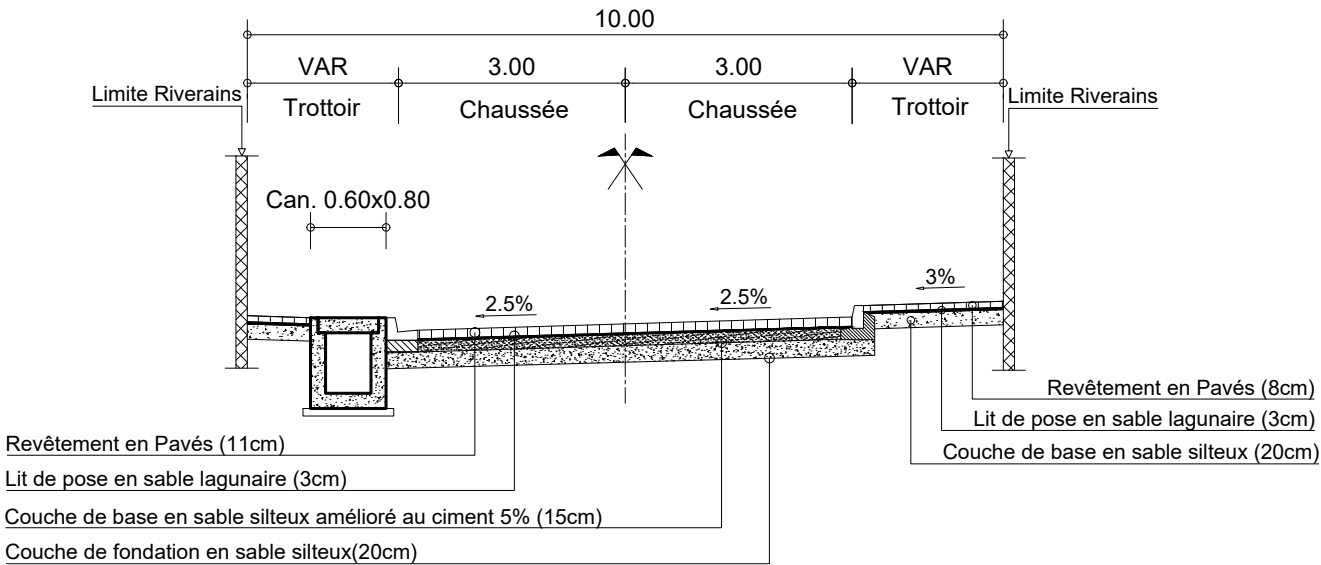


PROFIL EN TRAVERS TYPE XX : RUE 13.273
PK 0+000 - PK 0+361

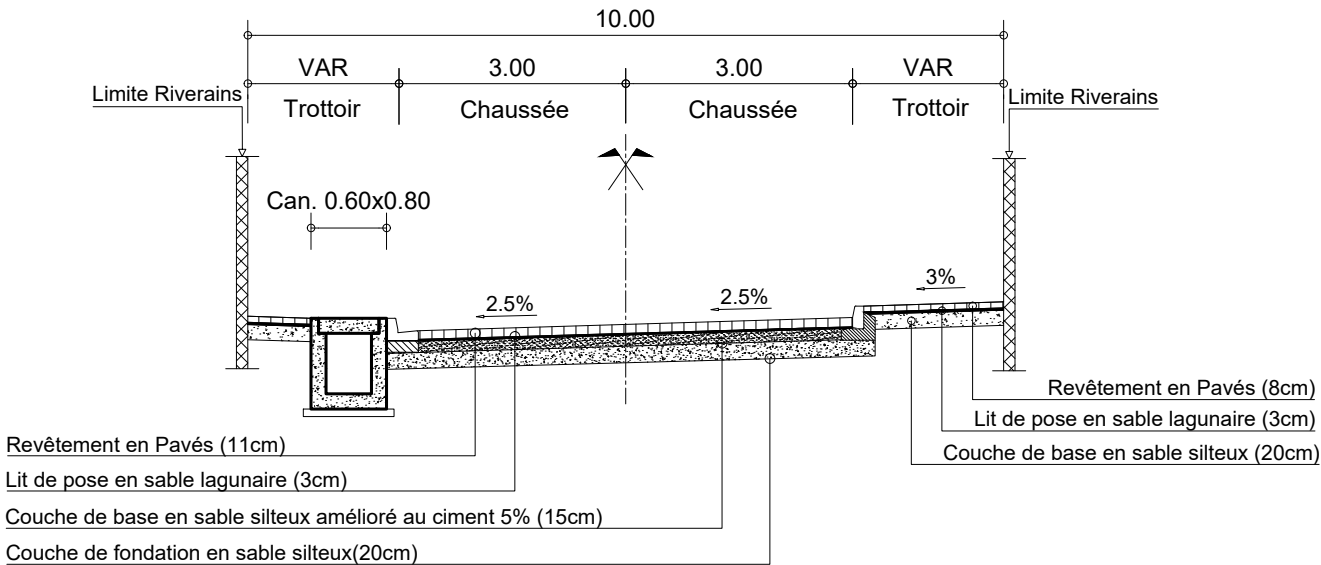


PROFIL EN TRAVERS TYPE XX : RUE 13.272
PK 0+000 - PK 0+384

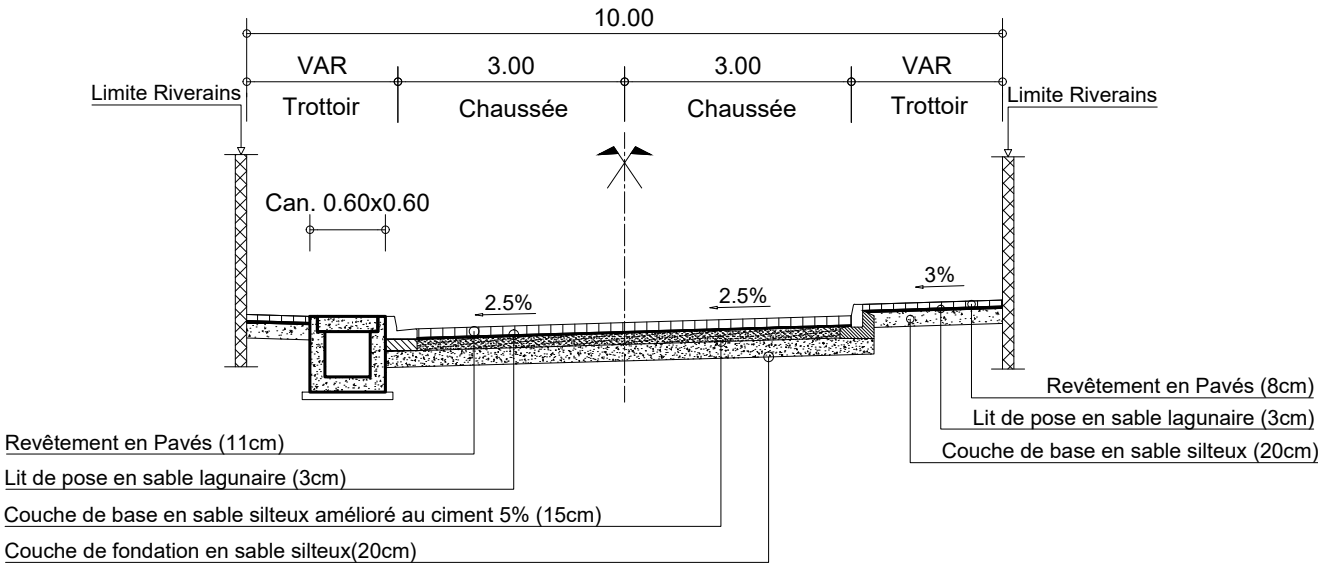


PROFIL EN TRAVERS TYPE XX : RUE 13.274
PK 0+000 - PK 0+375

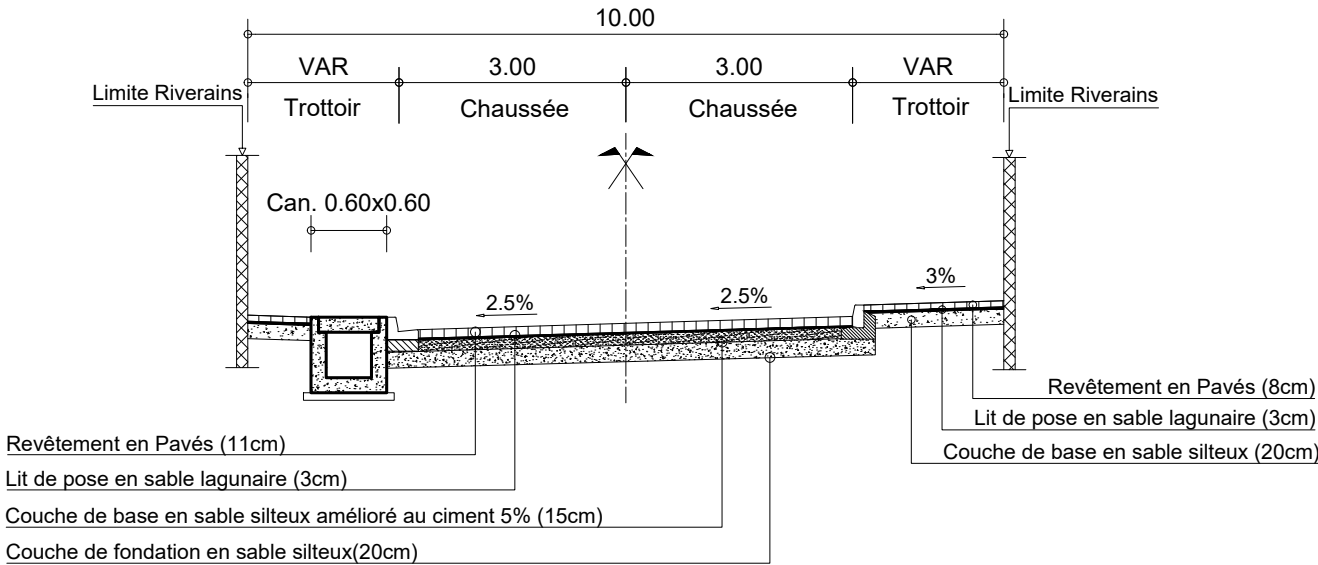


PROFIL EN TRAVERS TYPE XX : RUE 13.276
PK 0+000 - PK 0+408

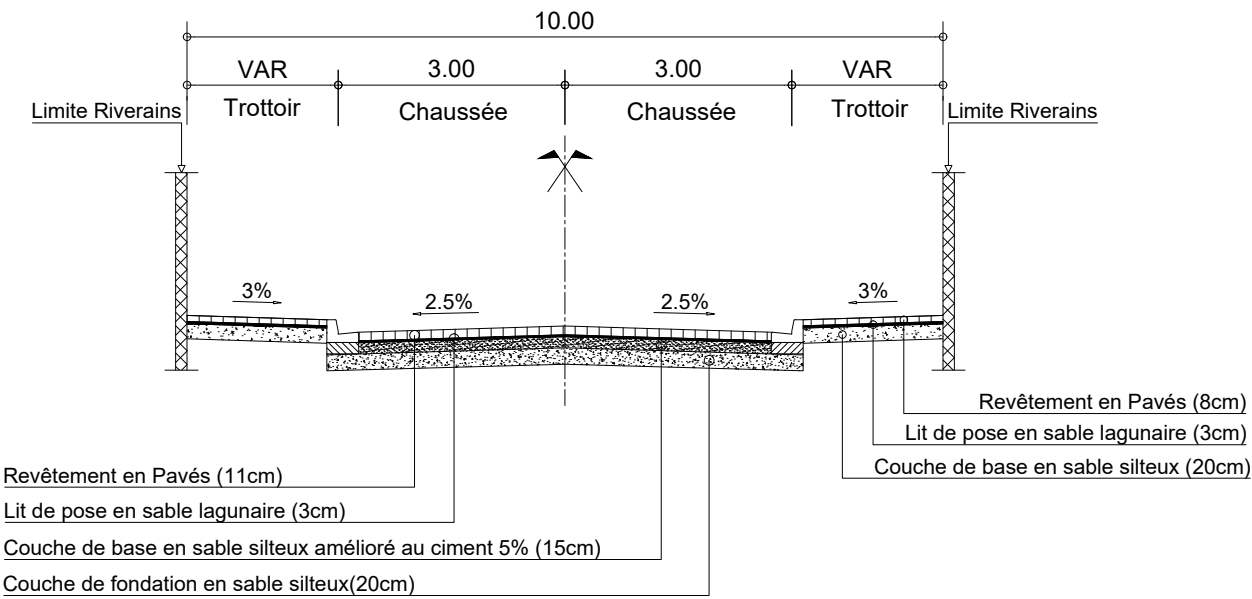


PROFIL EN TRAVERS TYPE XX : RUE X1-1
PK 0+000 - PK 0+150

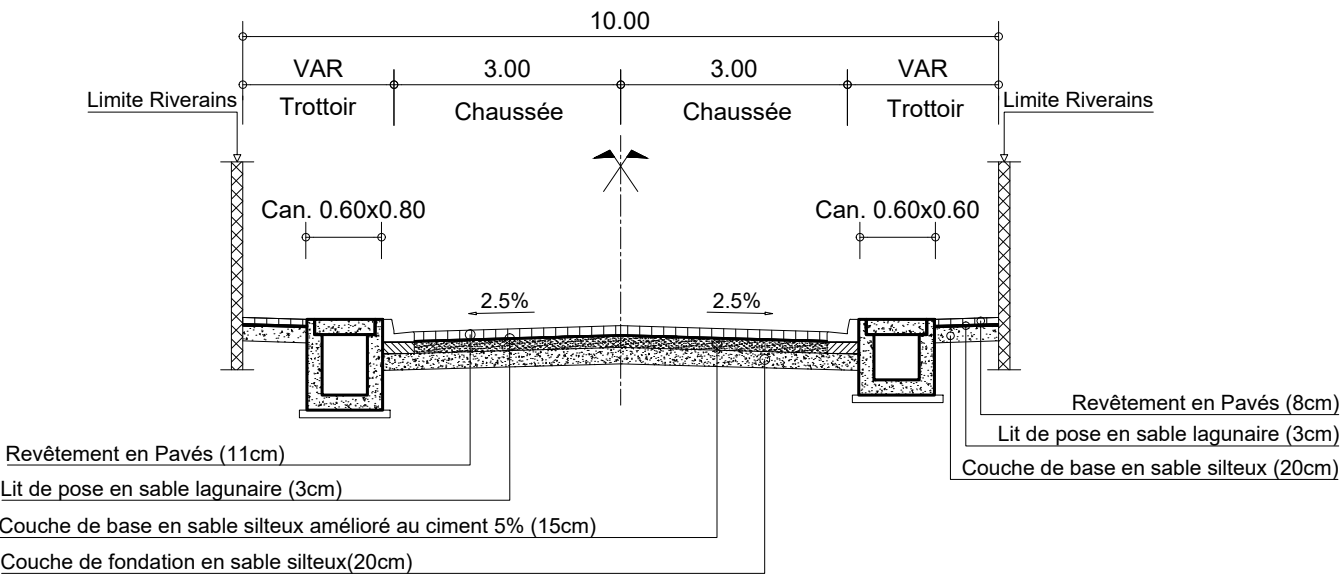


PROFIL EN TRAVERS TYPE XX : RUE X1-1
PK 0+150 - PK 0+307

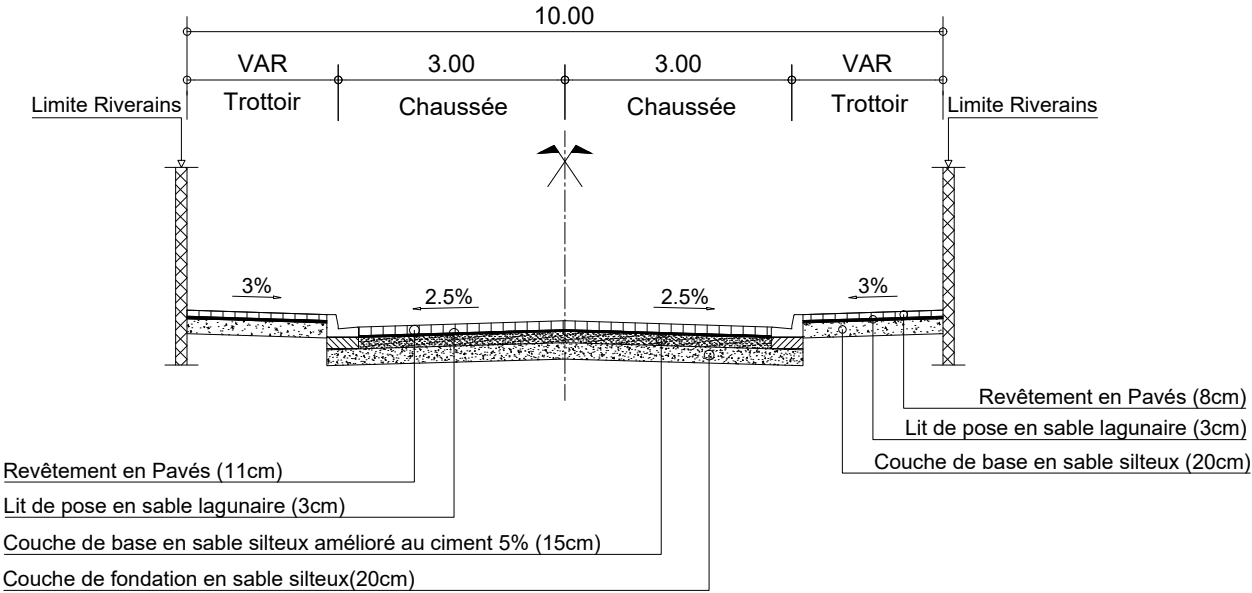


PROFIL EN TRAVERS TYPE XX : RUE X1-2
PK 0+000 - PK 0+300

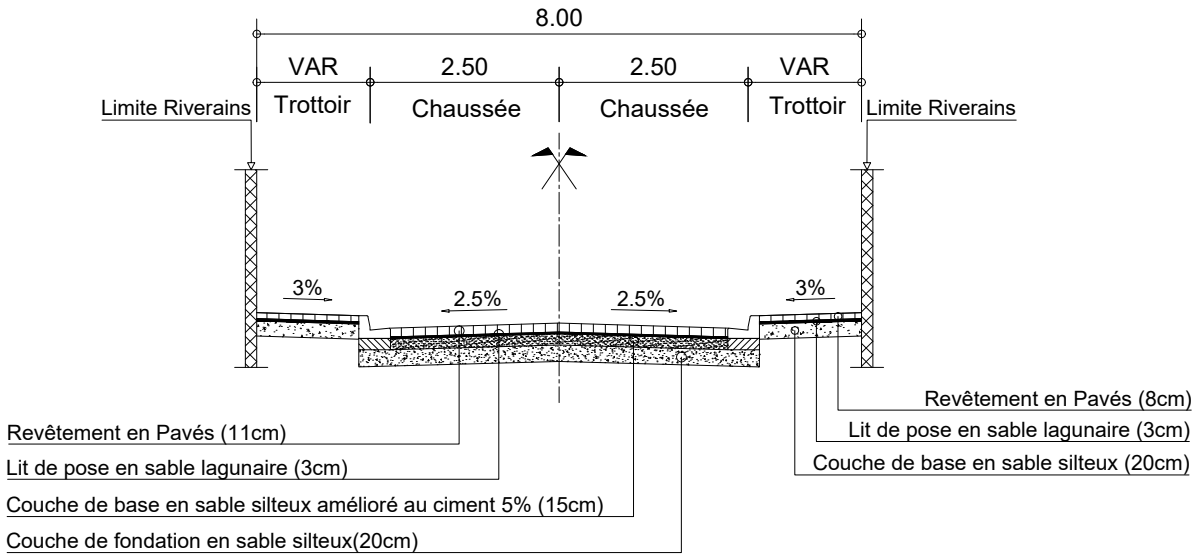


PROFIL EN TRAVERS TYPE XX : RUE X1-3
PK 0+000 - PK 0+304

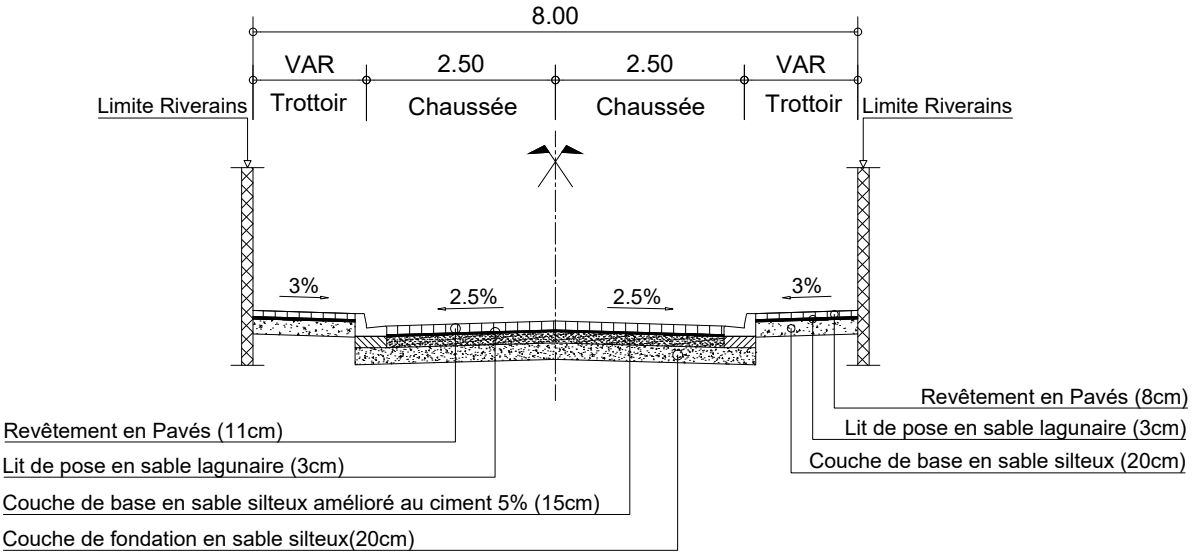


PROFIL EN TRAVERS TYPE XX : RUE X1-4
PK 0+000 - PK 0+306

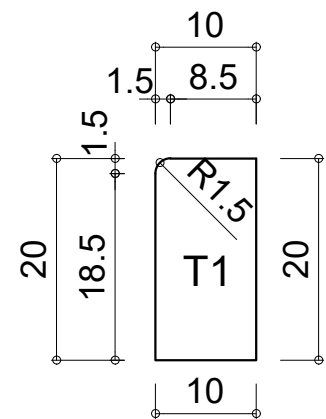


Bordure T1

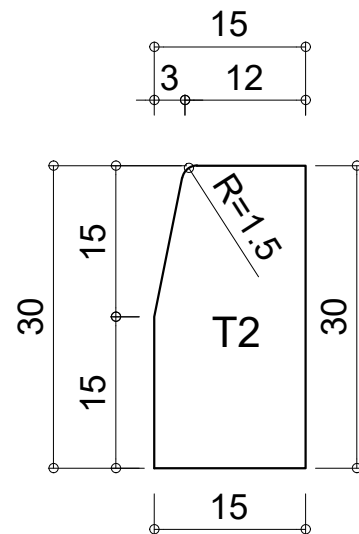


Bordure T2

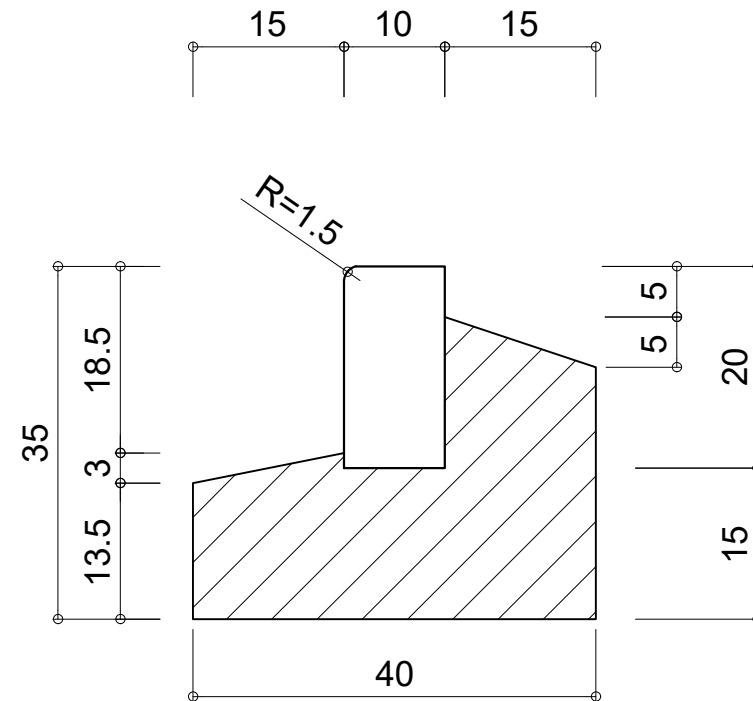


Principe de pose
T1 (10 X 20)

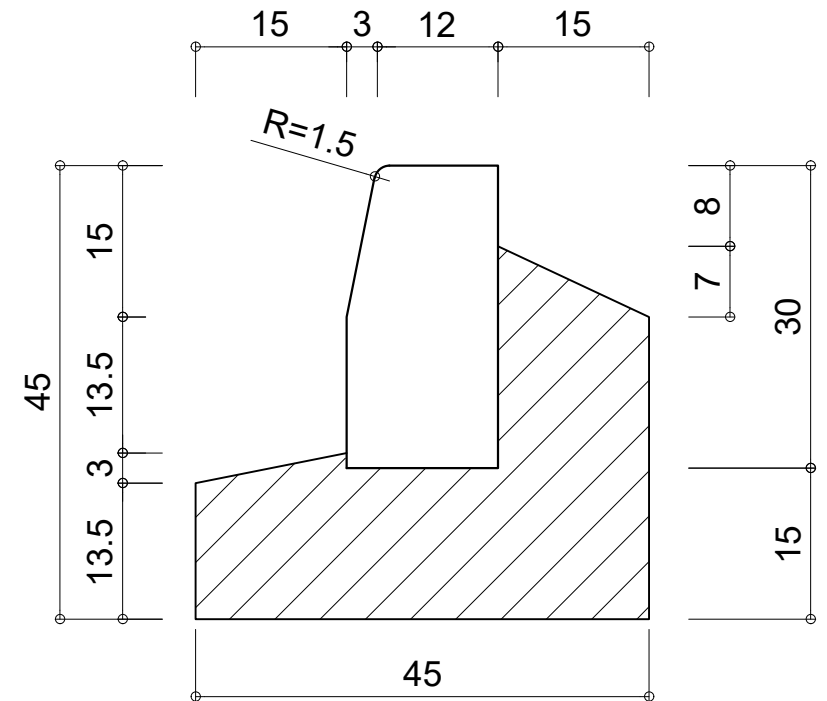


Principe de pose
T2 (15 X 30)

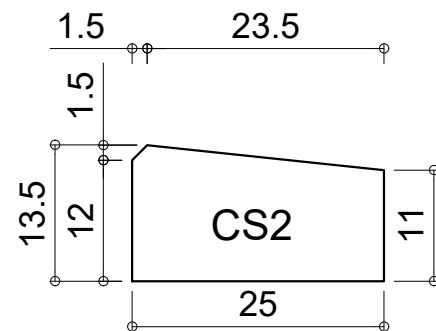


Bordure CS2

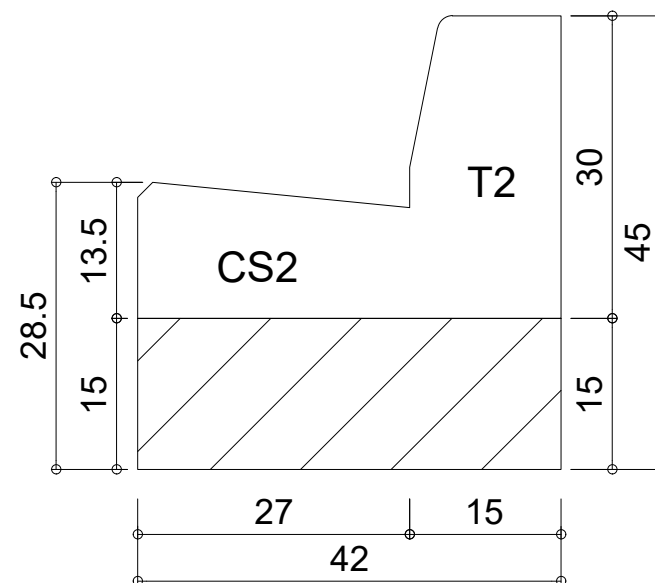




DETAIL "T2-CS2"

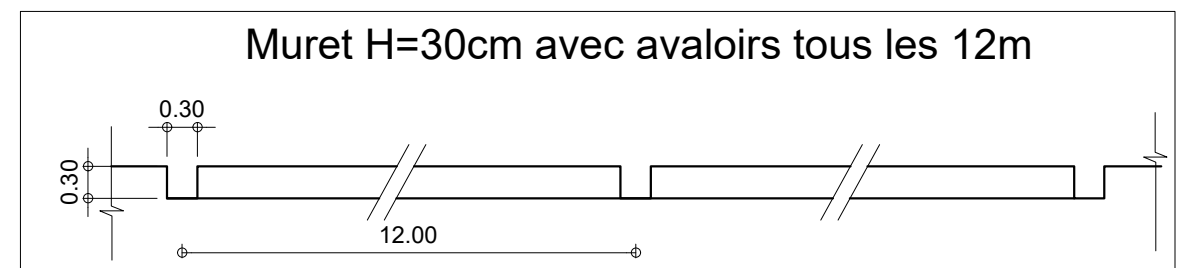

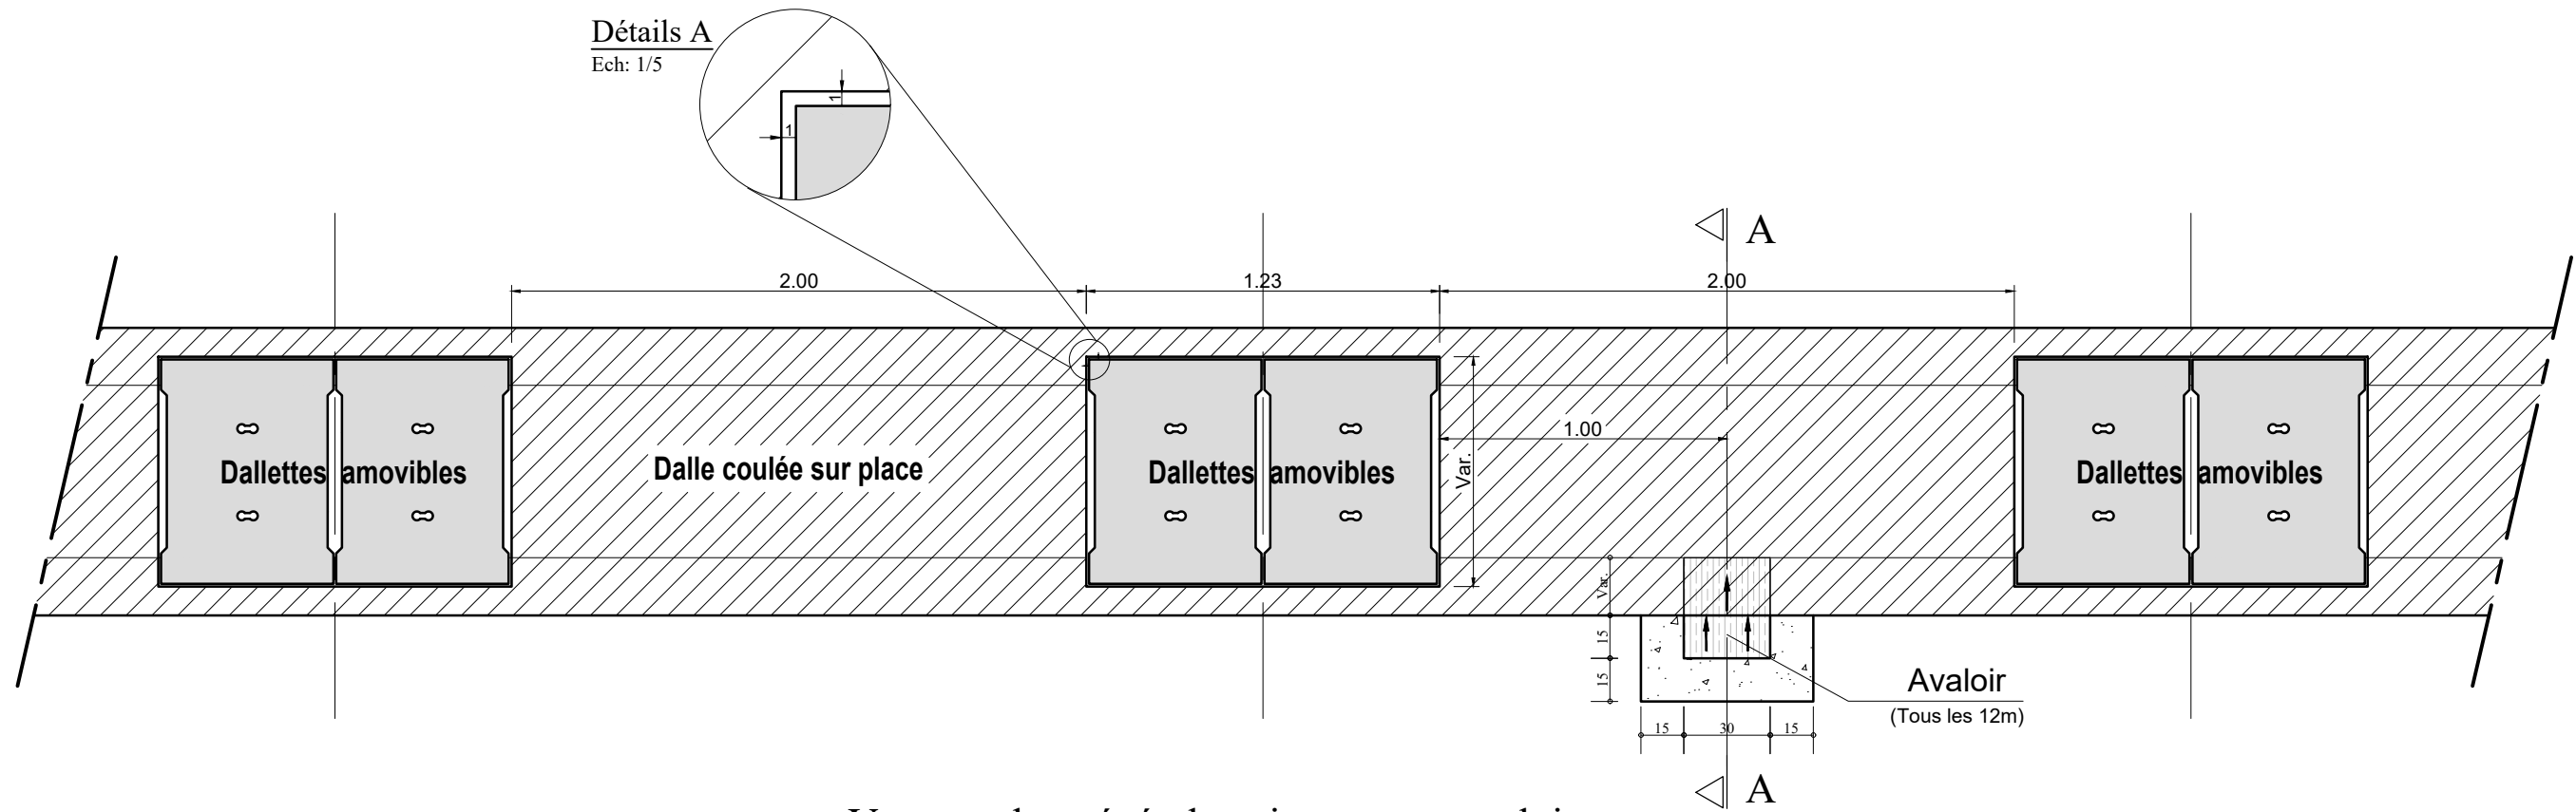


Vue en plan général caniveau avec avaloir

Echelle: 1/25

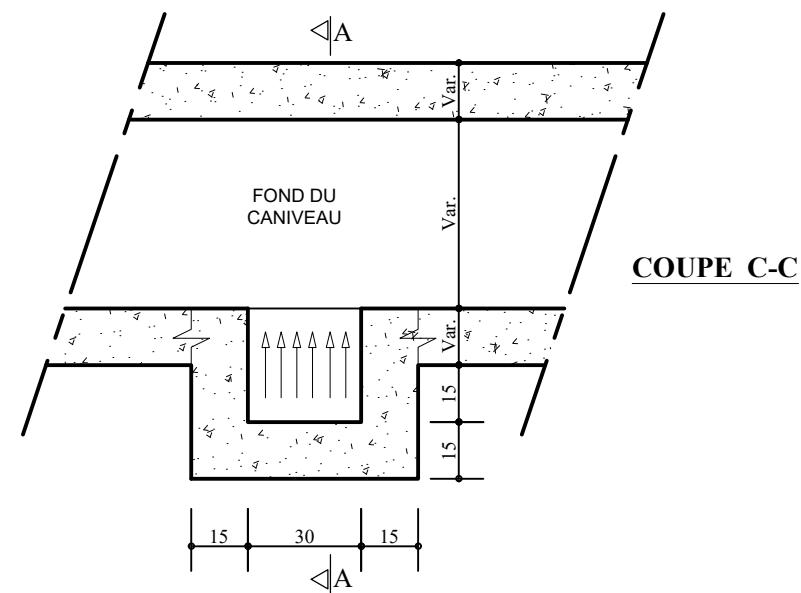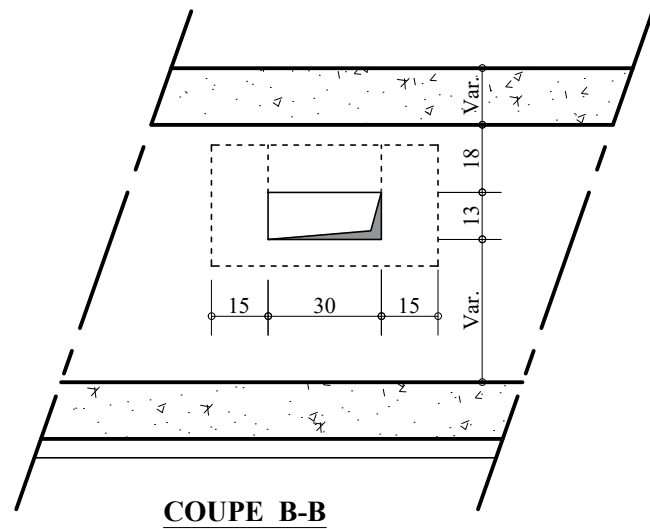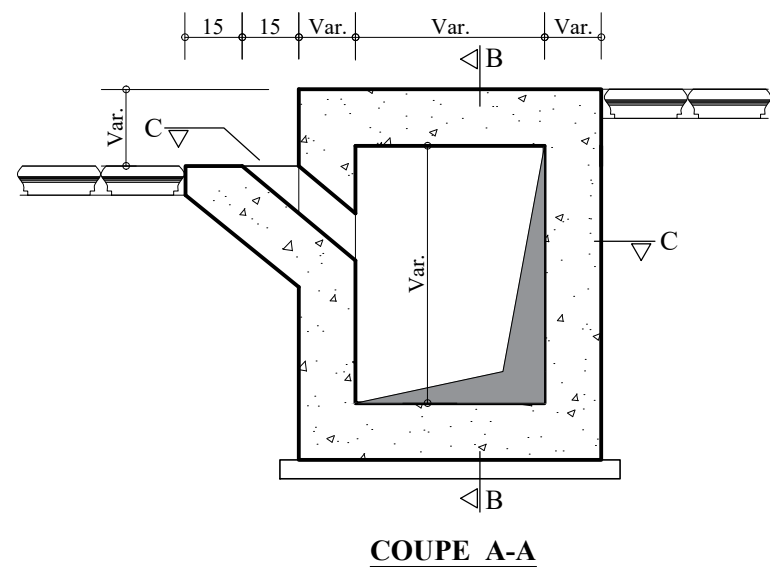

Echelle: 1/20

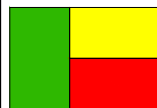

REPUBLIQUE DU BENIN
MINISTERE DU CADRE DE VIE ET
DU DEVELOPPEMENT DURABLE

MAITRE D'OUVRAGE DELEGUE
AGETUR
AGENCE D'EXECUTION DES TRAVAUX URBAINS
www.agnetur.dz/parcs/2010/01/

PROGRAMME D'ACTION DU GOUVERNEMENT (PAG)
Etudes APD et DAO des ouvrages du Plan Directeur
d'Assainissement Pluvial de la ville Cotonou

PLAN
PROFIL EN
TRAVERS TYPE


BUREAU D'ETUDES
IGIP AFRIQUE
Ingénieurs-Conseils

DATE
Mai 2019

ETABLI PAR
DAB-GIC-OEM-VIJ
VERIFIE PAR
TOSS-EN


ECHELLE
Variable
Détails Avaloir
01/01

COFFRAGE CANIVEAU TROTTOIR - XX

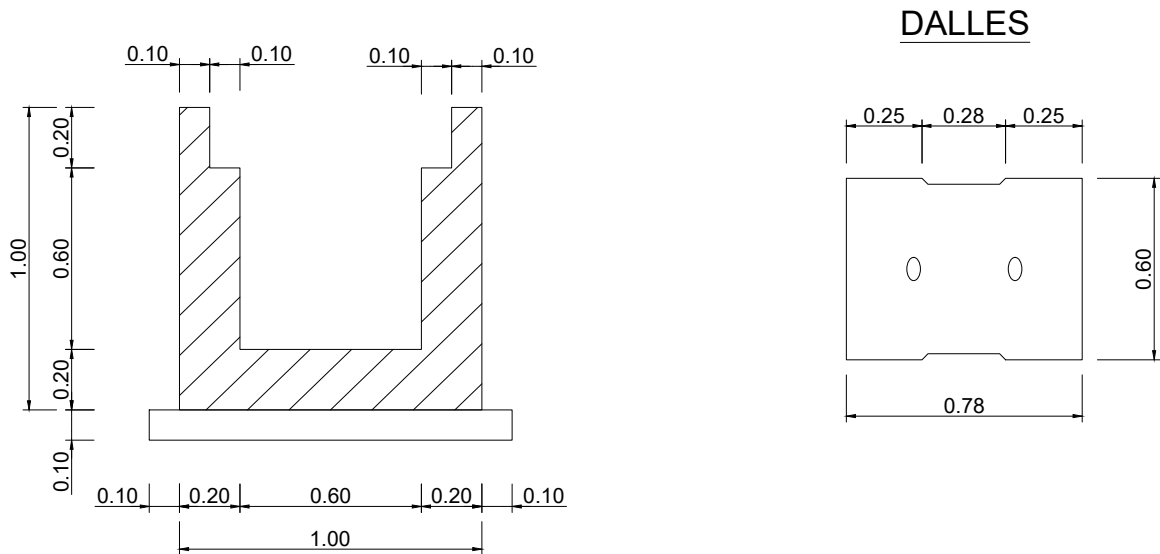

ECHELLE: 1/25

FERRAILLAGE CANIVEAU TROTTOIR - XX

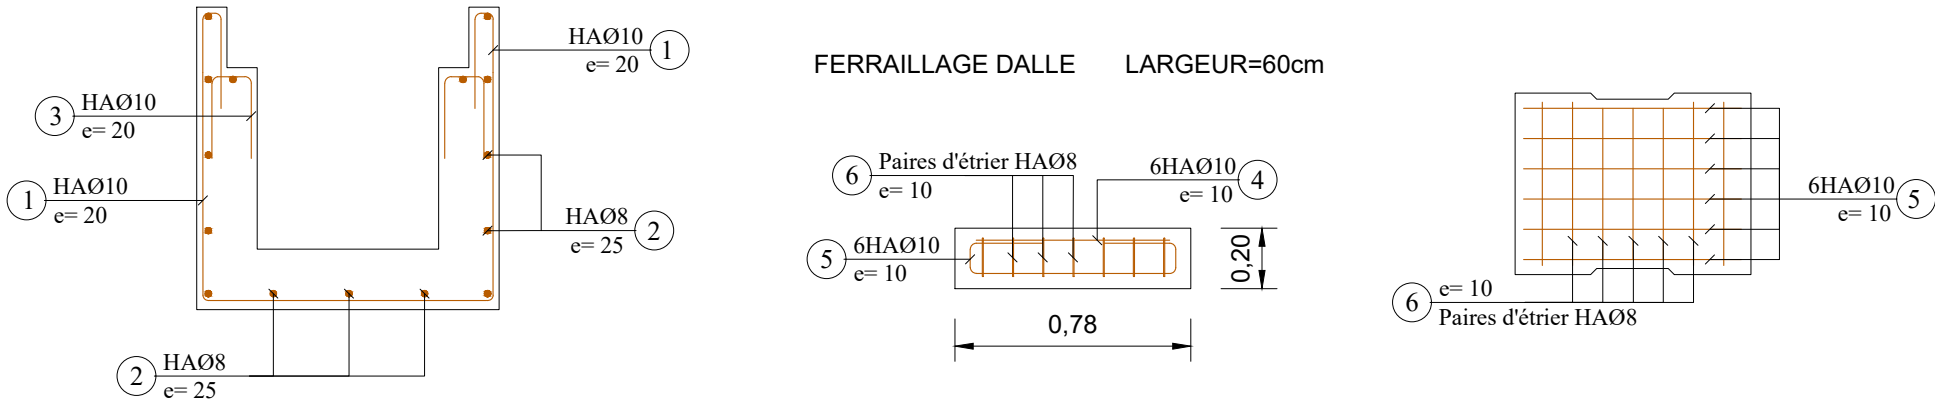


ECHELLE: 1/25


N°	Ø	a m	b m	c m	d m	Parts No	Long. m	Barre No	Long. Total m	Poids Unitaire kg/m	Poids Total kg
0.60 x 0.60											
CORPS 1ml (Collecteur 0.60 x 0.60)	1	10	0.94	0.94	0.30	1	3.42	5	17.10	0.62	10.60
	2	8	1.00			1	1.00	15	15.00	0.40	6.00
	3	10	0.25	0.14		1	0.64	5	3.20	0.62	1.98
	4	10	0.72			1	0.72	6	4.32	0.62	2.68
	5	10	0.72	0.14	0.25	1	1.36	6	8.16	0.62	5.06
	6	8	0.54	0.14	0.10	1	1.56	7	10.92	0.40	4.37
Total kg											30.69

Note:

Enrobage minimum = 3cm
BETON ARME :
Resistance compression = 25 MPa
ACIERS :
Limite elasticite 400 MPa

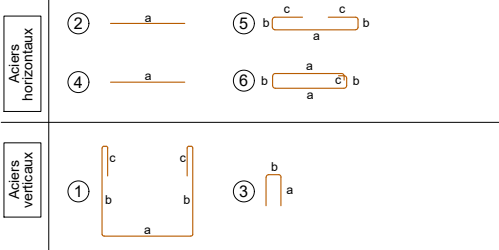


COFFRAGE CANIVEAU TROTTOIR - XX

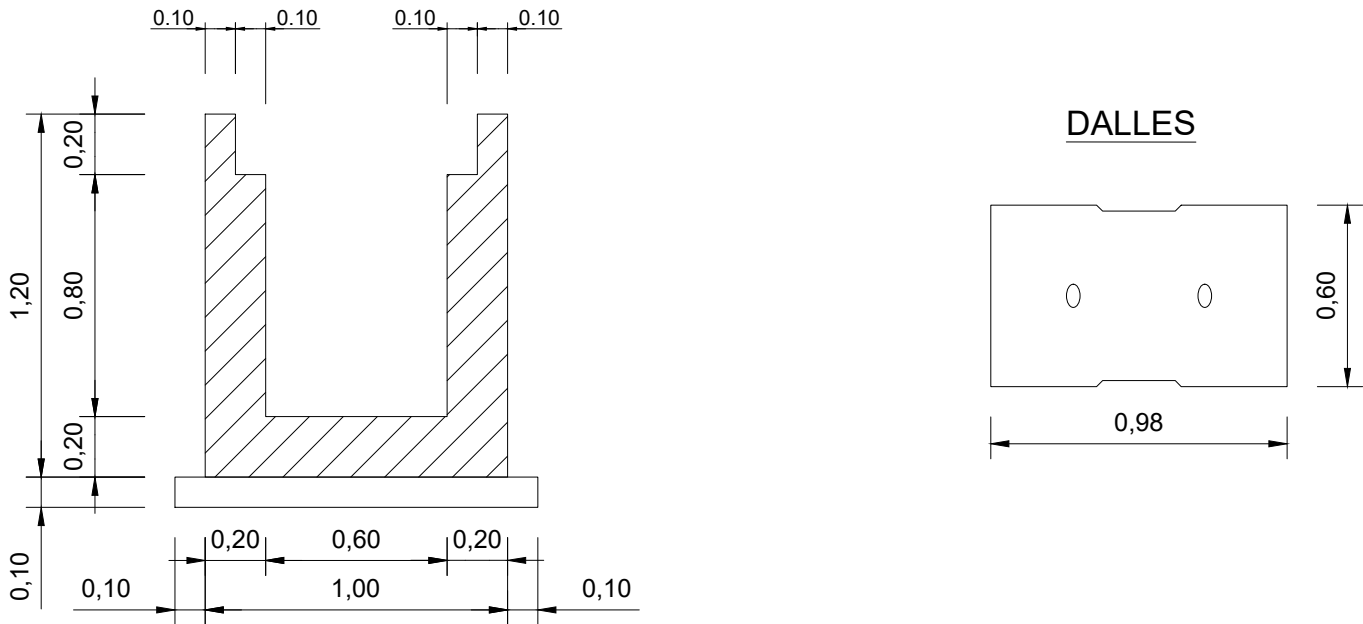

ECHELLE: 1/25


FERRAILLAGE CANIVEAU TROTTOIR - XX

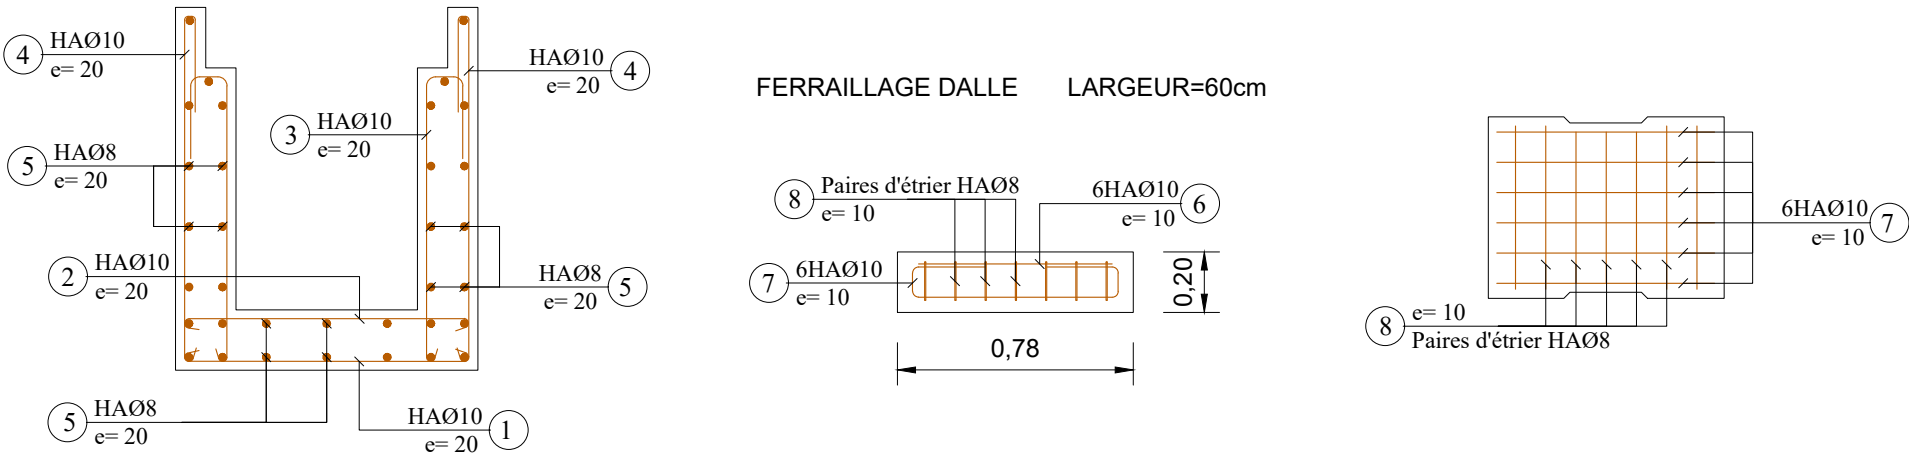

0.60 x 0.80												
CORPS 1ml (Collecteur 0.60 x 0.80)	N°	Ø	a m	b m	c m	d m	Parts No	Long. m	Barre No	Long. Total m	Poids Unitaire kg/m	Poids Total kg
	1	10	0.94	0.10			1	1.14	5	5.70	0.62	3.53
	2	10	0.94	0.10			1	1.14	5	5.70	0.62	3.53
	3	10	0.94	0.10	0.13	0.35	1	1.52	10	15.20	0.62	9.42
	4	10	1.14	0.10	0.30		1	1.54	10	15.40	0.62	9.55
	5	8	1.00				1	1.00	34	34.00	0.40	13.60
	6	10	0.72				1	0.72	6	4.32	0.62	2.68
	7	10	0.72	0.14	0.18		1	1.36	6	8.16	0.62	5.06
	8	8	0.54	0.14	0.10		1	1.56	7	10.92	0.40	4.37
Total kg										51.74		

Note:


Enrobage minimum = 3cm
BETON ARME :
Resistance compression = 25 MPa
ACIERS :
Limite elasticite 400 MPa

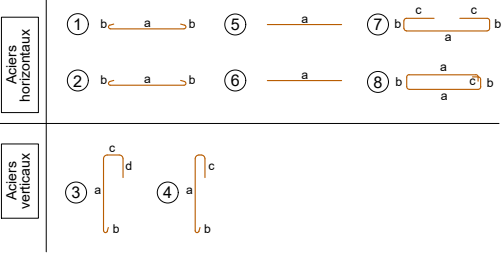

ECHELLE: 1/25


COFFRAGE DALOT X2

ECHELLE: 1/40

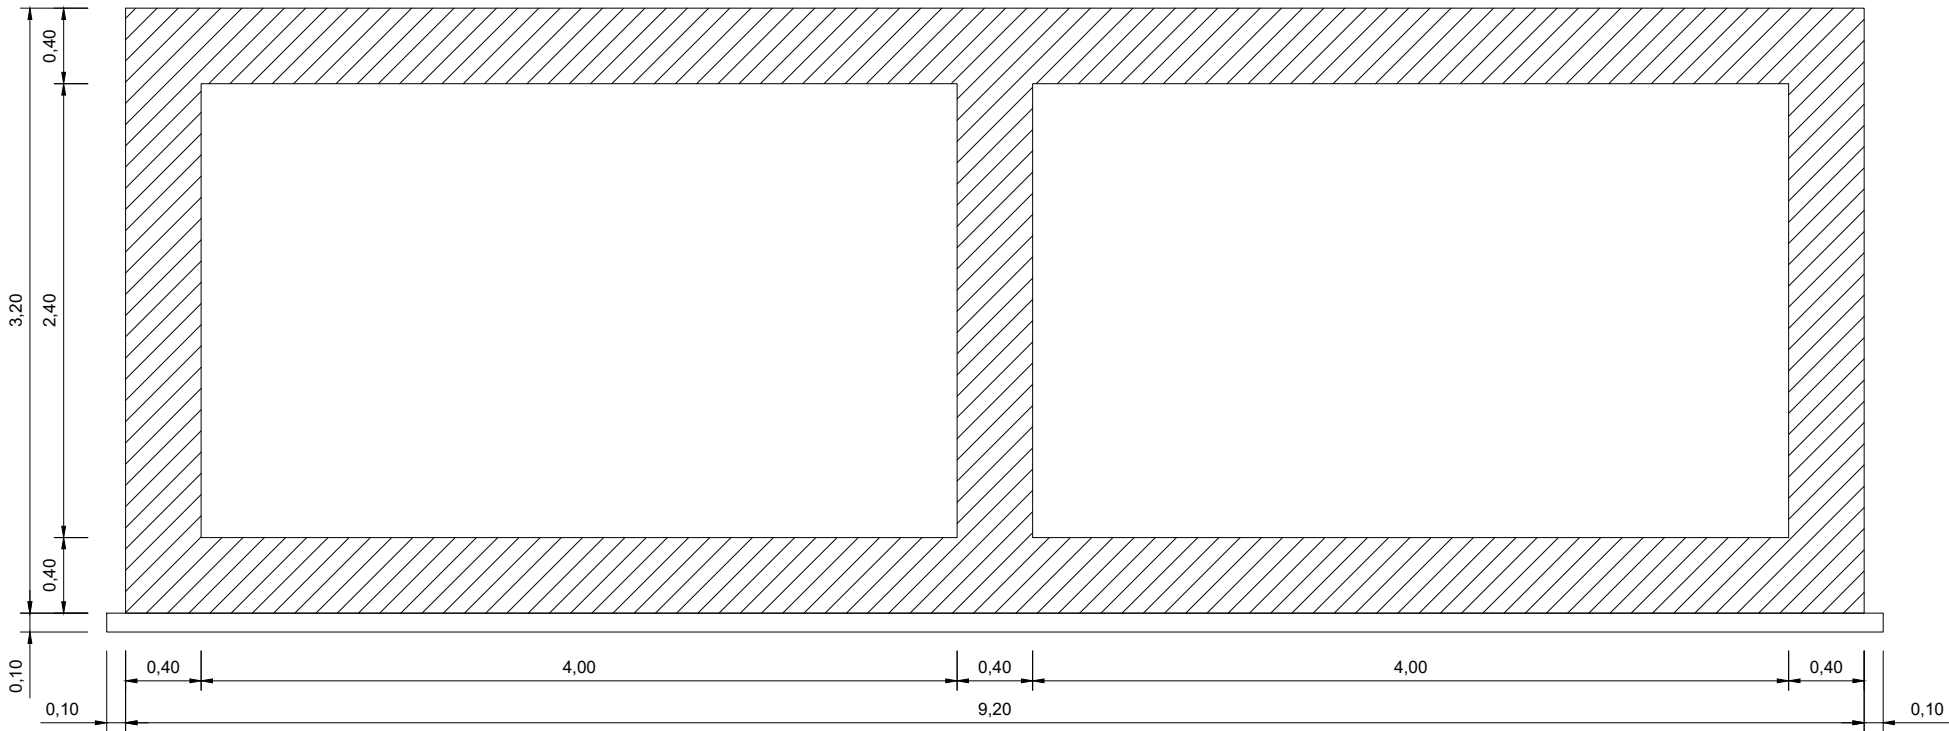

FERRAILLAGE DALOT X2

ECHELLE: 1/40

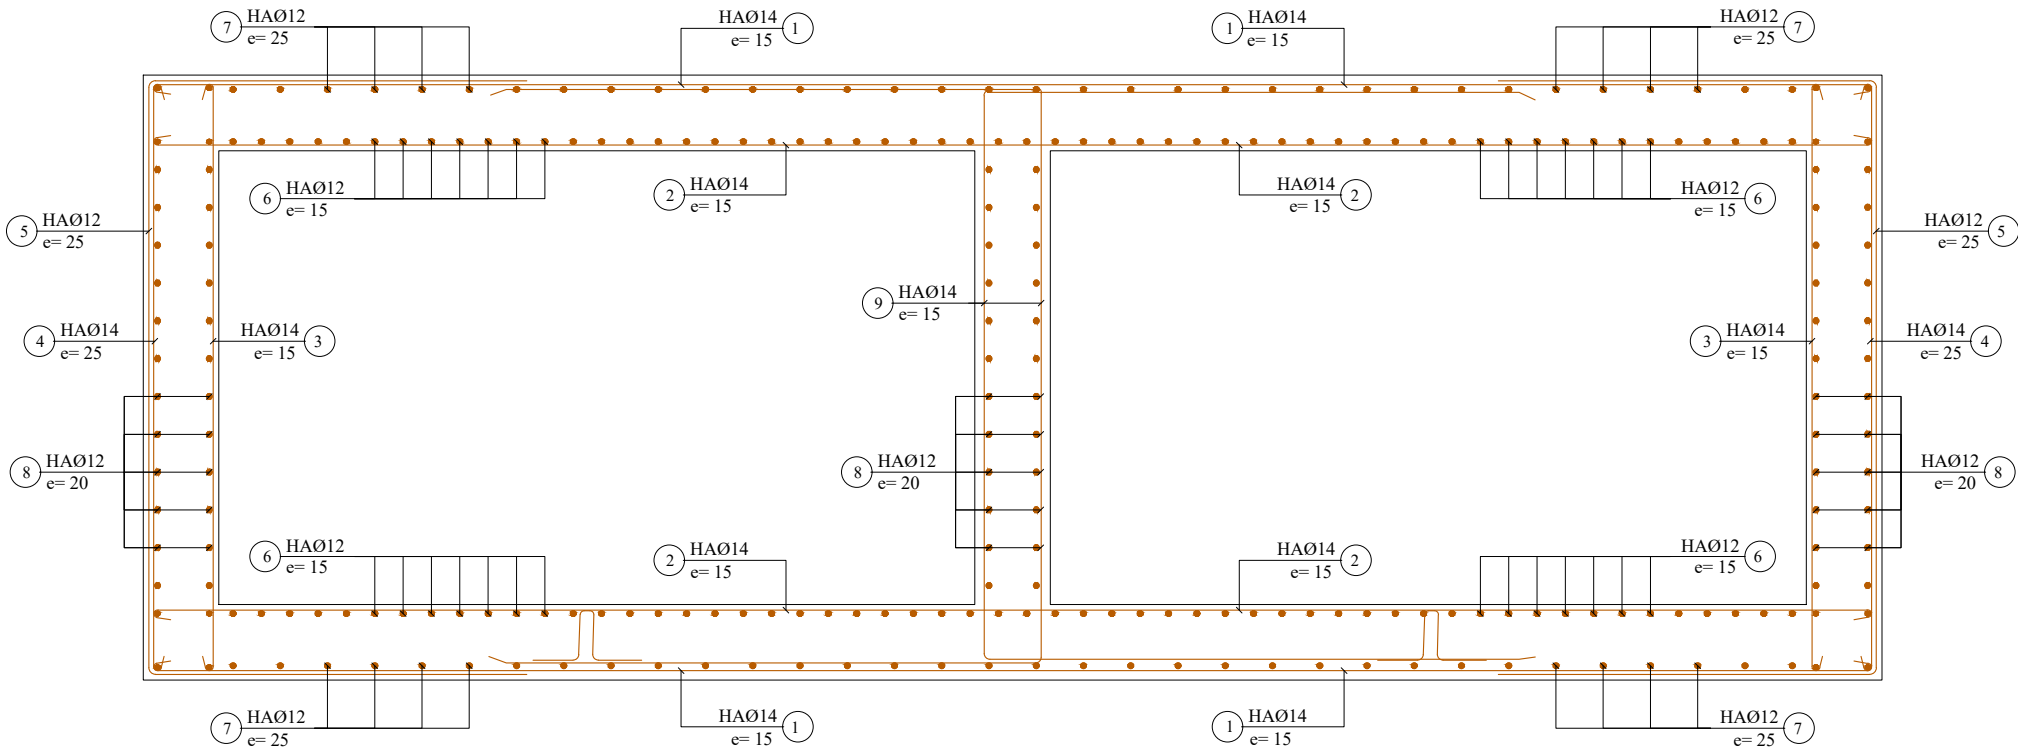

N°	Ø	a m	b m	c m	Parts No	Long. m	Barre No	Long. Total m	Poids Unitaire kg/m	Poids Total kg
2 x 4.00 x 2.40										
1	14	9.14	0.10		1	9.34	14	130.76	1.21	158.22
2	14	9.14	0.10		1	9.34	14	130.76	1.21	158.22
3	14	3.14	0.10		1	3.34	14	46.76	1.21	56.58
4	14	3.14	0.10		1	3.34	8	26.72	1.21	32.33
5	12	3.14	1.90		1	6.93	8	55.46	0.89	49.36
6	12	1.00			1	1.00	112	112.00	0.89	99.68
7	12	1.00			1	1.00	66	66.00	0.89	58.74
8	12	1.00			1	1.00	88	48.00	0.89	78.32
9	14	3.14	3.05		1	9.21	14	128.99	1.21	156.07
Total kg										911.09

Note:

Prévoir écarteurs 2/m2 non identiques
BETON ARME :
Résistance compression = 25 MPa
ACIERS :
Limite élasticite 400 MPa

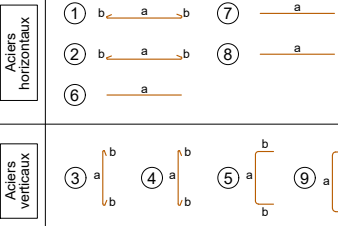


PLANCHE 1/ 2 ECHELLE EN S 1/ 1000 ECHELLE EN Z 1/ 100 PLAN DE COMPARAISON																										
COTES TERRAIN	1	2	3	4	5	6	7	8	9	10	11	12	13	14	15	17	18	19	20	21	22	23	24	25	26	
DISTANCES PARTIELLES	8.57	12.95	3.48	25	25	11.28	6.32	7.4	25	25	19.55	4.36	23.57	4.64	9.3	7.8	3.26	16.94	8.06	22.54	21.11	3.89				
DISTANCES CUMULEES	0.00	8.57	21.52	25.00	50.00	75.00	86.28	92.60	100.00	125.00	150.00	169.55	173.91	175.00	198.57	204.64	213.94	221.74	225.00	234.27	241.94	250.00	252.46	275.00	296.11	300.00
COTES PROJET	1.70	1.75	1.82	1.84	1.98	2.11	2.18	2.21	2.25	2.39	2.53	2.64	2.66	2.66	2.64	2.61	2.54	2.49	2.46	2.40	2.35	2.30	2.29	2.18	2.13	2.12
DECLIVITES PROJET	P=0.55%												R=2800 L=35.042		P=0.7%		R=12000 L=65.729									
ALIGNEMENTS ET COURBES	R=200 Ƴ=351.077 L=64.765		R=200 Ƴ=352.887 L=76.955		R=500 Ƴ=353.387 L=24.655		R=200 Ƴ=359.593 L=20.208		R=100 Ƴ=359.593 L=20.208		R=100 Ƴ=359.593 L=20.208		R=150 L=43.651													
ASSAINISSEMENT GAUCHE																										
ASSAINISSEMENT DROIT																										




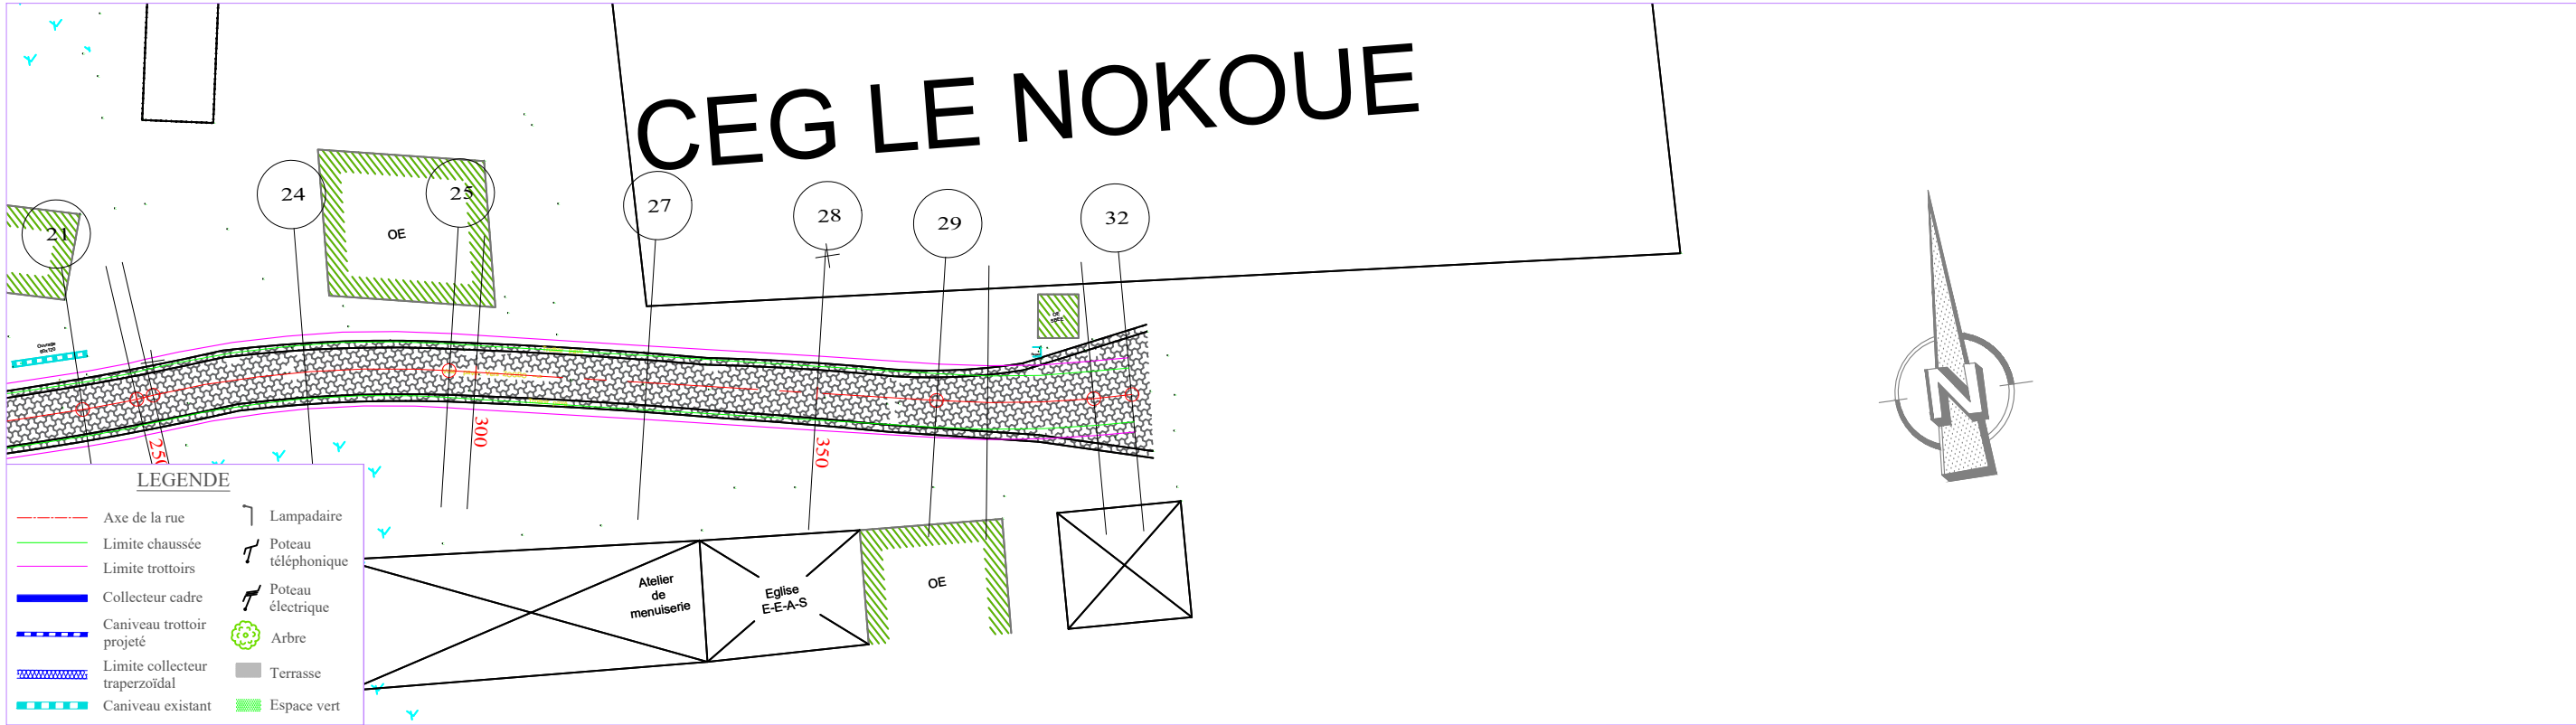


PLANCHE 2/ 2
ECHELLE EN S 1/ 1000
ECHELLE EN Z 1/ 100
PLAN DE COMPARAISON

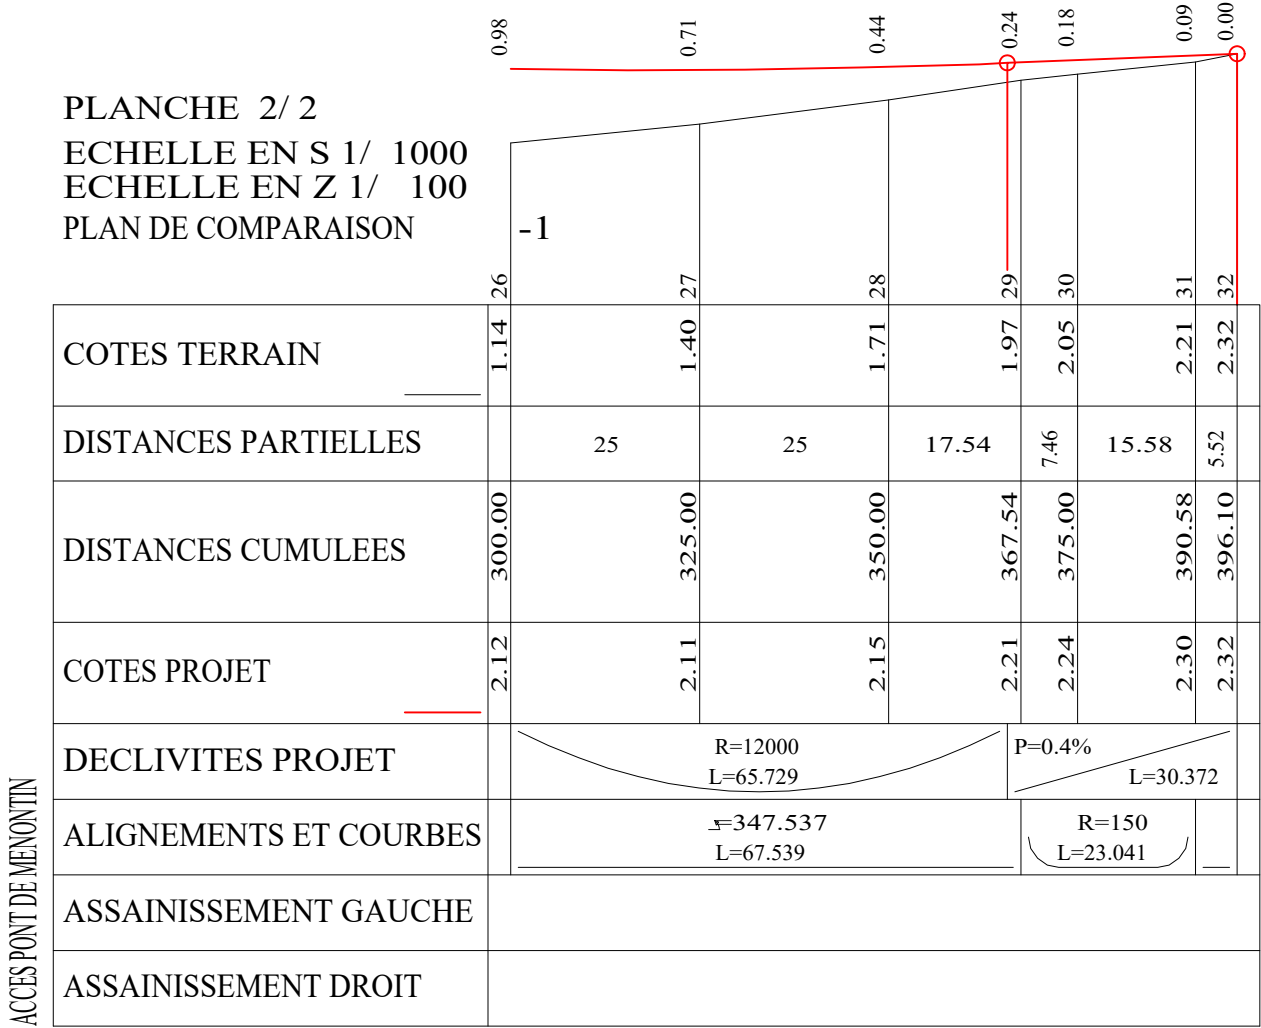

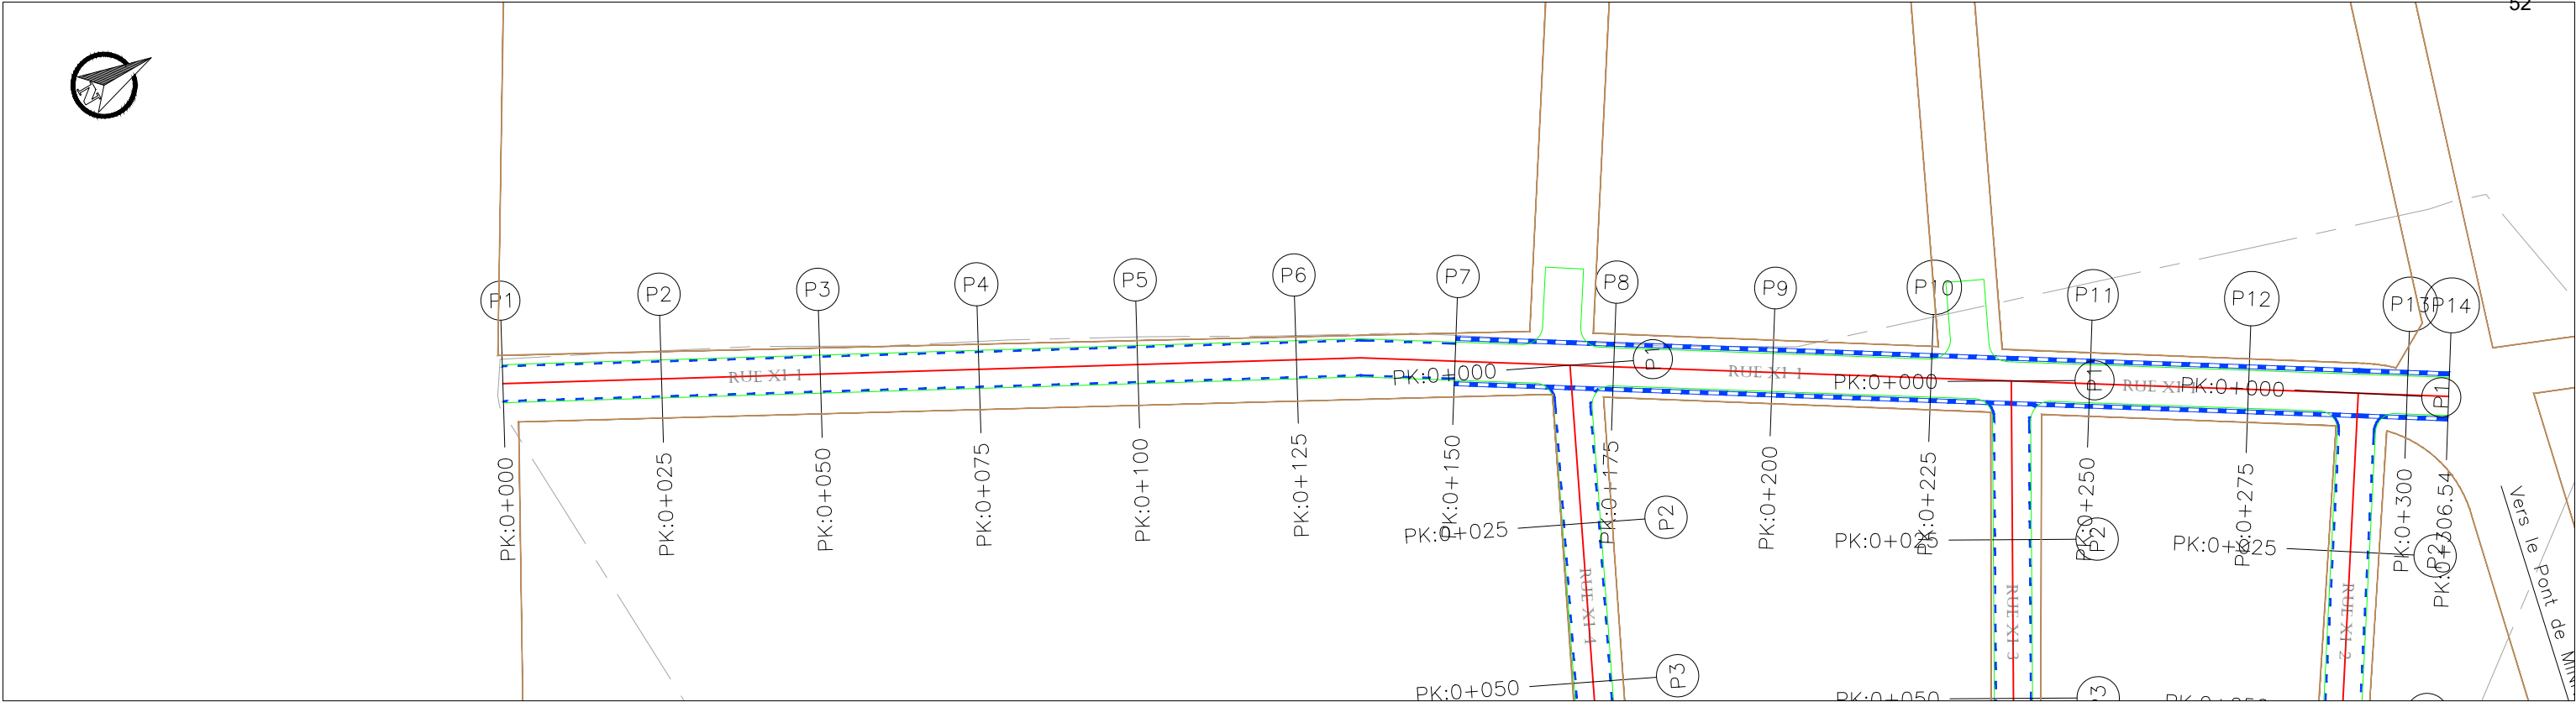


Axe : Axe – Rue X1–1
Ech H : 1/1000
Ech V : 1/100
Plan de comparaison : 0.0
Echelle : 1000
Facteur d’échelle : 10.000

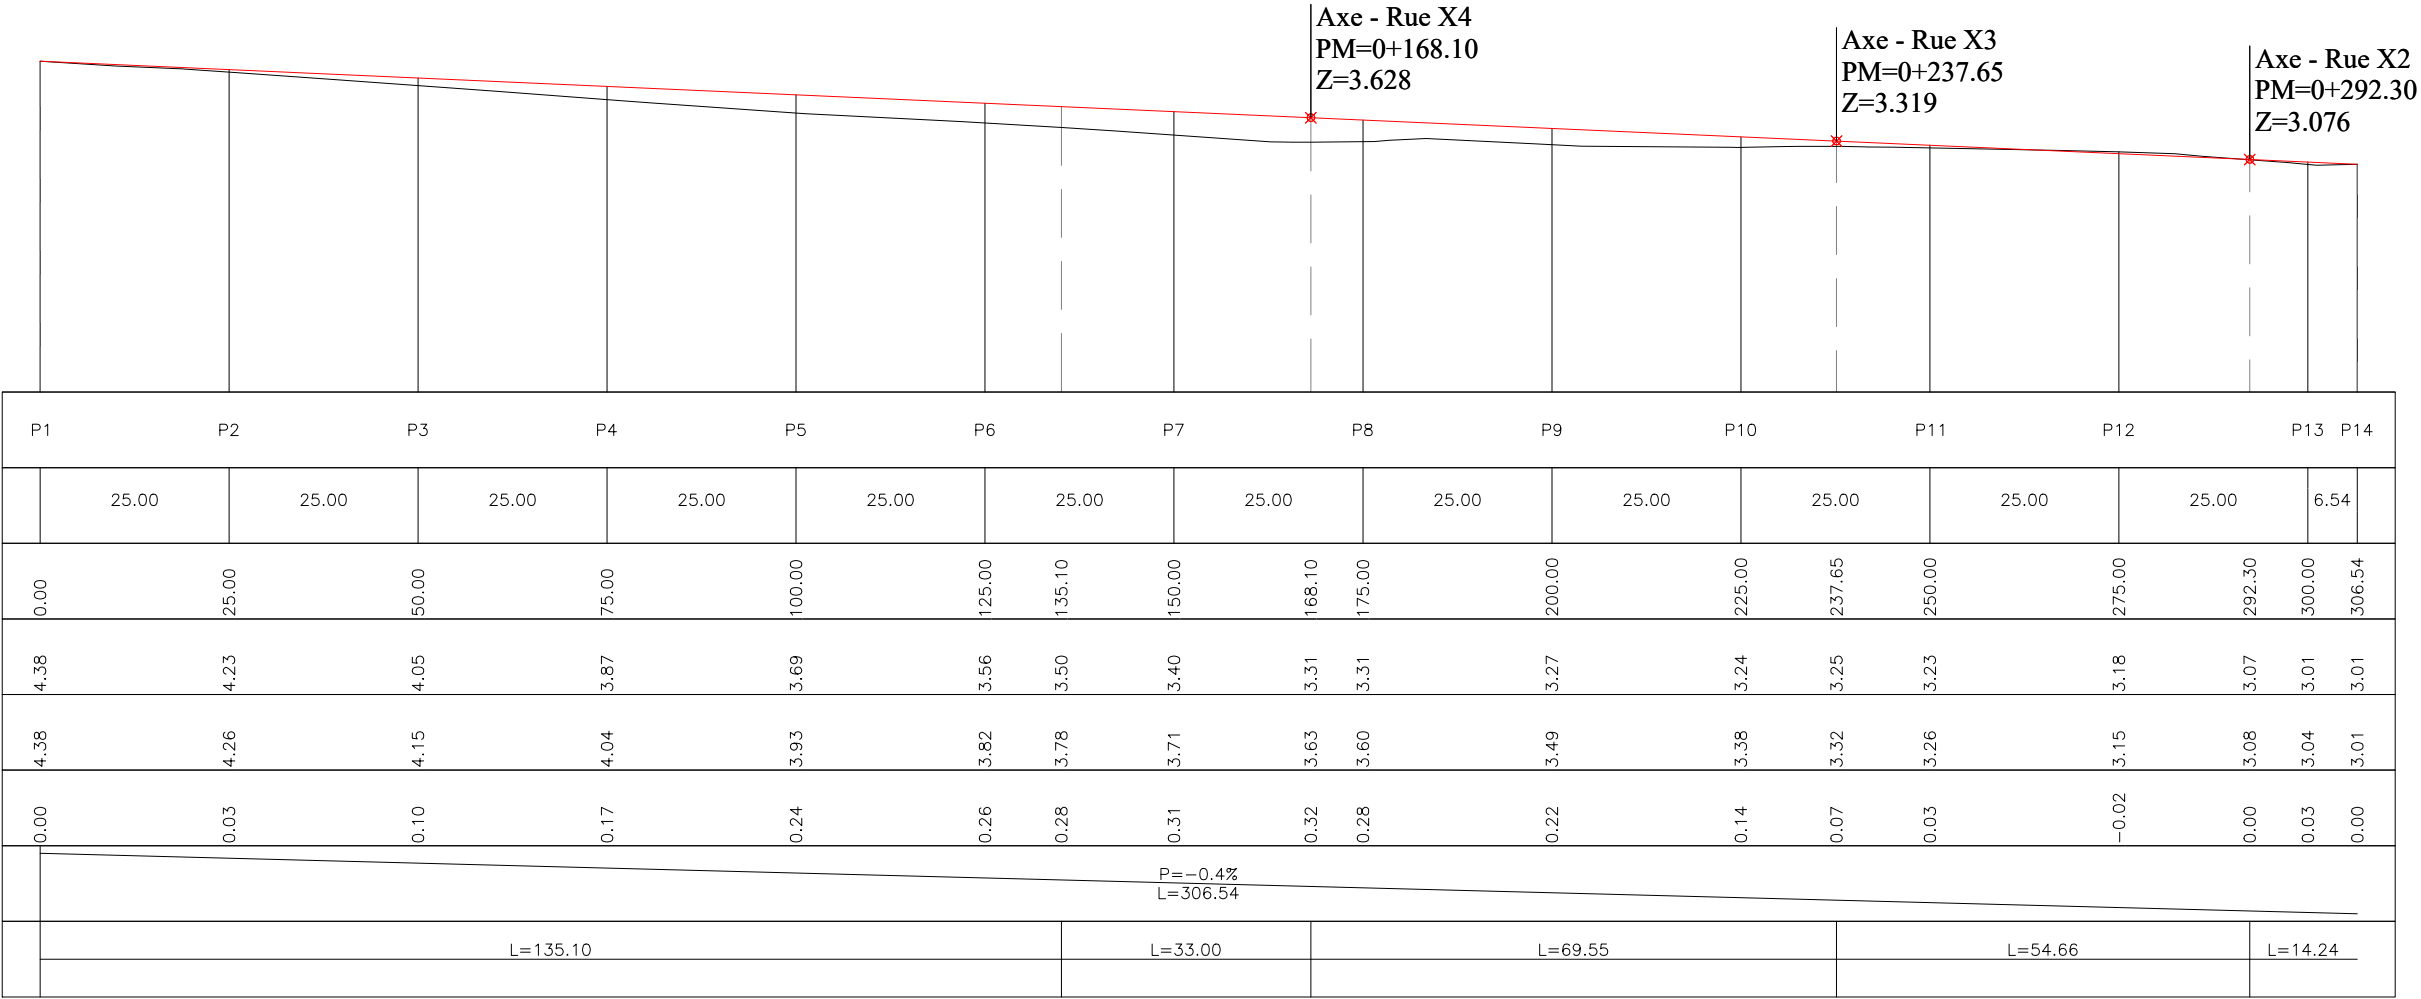

Distances Partielles
Distances Cumulées
Cotes Terrain
Cotes Projet
TN – Projet
Géométrie verticale
Géométrie horizontale

P1		P2	P3	P4	P5	P6		P7	P8	P9	P10	P11	P12	P13	P14		
	25.00	25.00	25.00	25.00	25.00	25.00	25.00	25.00	25.00	25.00	25.00	25.00	25.00	6.54			
0.00	25.00	50.00	75.00	100.00	125.00	135.10	150.00	168.10	175.00	200.00	225.00	237.65	250.00	275.00	292.30	300.00	306.54
4.38	4.23	4.05	3.87	3.69	3.56	3.50	3.40	3.31	3.31	3.27	3.24	3.25	3.23	3.18	3.07	3.01	3.01
4.38	4.26	4.15	4.04	3.93	3.82	3.78	3.71	3.63	3.60	3.49	3.38	3.32	3.26	3.15	3.08	3.04	3.01
0.00	0.03	0.10	0.17	0.24	0.26	0.28	0.31	0.32	0.28	0.22	0.14	0.07	0.03	-0.02	0.00	0.03	0.00
P = -0.4% L = 306.54																	
L = 135.10						L = 33.00			L = 69.55				L = 54.66			L = 14.24	

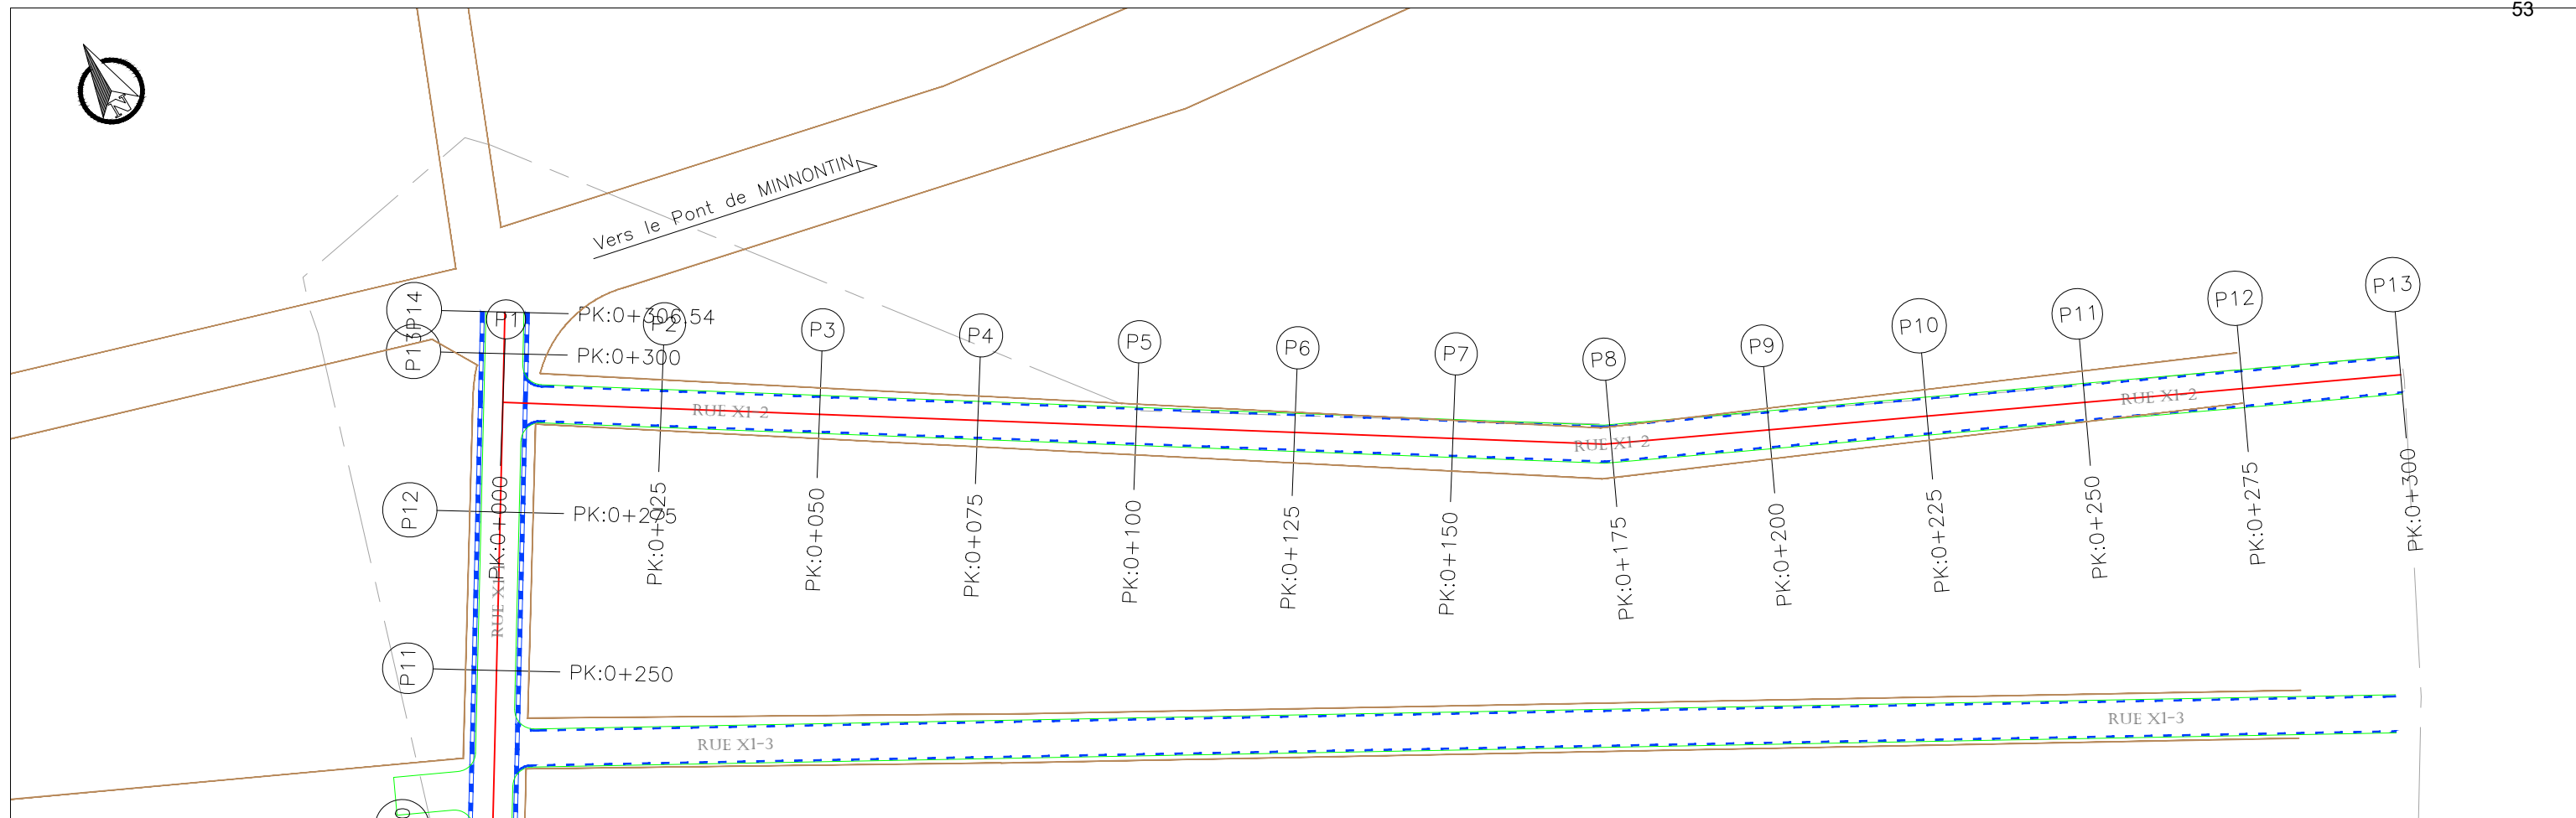


Axe : Axe – Rue X1-2
Ech H : 1/1000
Ech V : 1/100
Plan de comparaison : 0.0
Echelle : 1000
Facteur d'échelle : 10.000


Distances Partielles	P1	P2	P3	P4	P5	P6	P7	P8	P9	P10	P11	P12	P13
	25.00	25.00	25.00	25.00	25.00	25.00	25.00	25.00	25.00	25.00	25.00	25.00	
Distances Cumulées	0.00	25.00	50.00	75.00	100.00	125.00	150.00	175.00	200.00	225.00	250.00	275.00	300.00
Cotes Terrain	3.07	2.83	2.61	2.45	2.29	2.13	1.96	1.84	1.82	1.65	1.51	1.38	1.28
Cotes Projet	3.08	3.01	2.94	2.87	2.81	2.74	2.67	2.61	2.54	2.47	2.40	2.34	2.27
TN – Projet	0.00	0.18	0.33	0.43	0.51	0.61	0.72	0.67	0.71	0.82	0.89	0.96	0.99
Géométrie verticale													
Géométrie horizontale	L=173.94								L=126.06				



Axe : Axe – Rue X1–3
Ech H : 1/1000
Ech V : 1/100
Plan de comparaison : 0.0
Echelle : 1000
Facteur d’échelle : 10.000


Distances Partielles
Distances Cumulées
Cotes Terrain
Cotes Projet
TN – Projet
Géométrie verticale
Géométrie horizontale


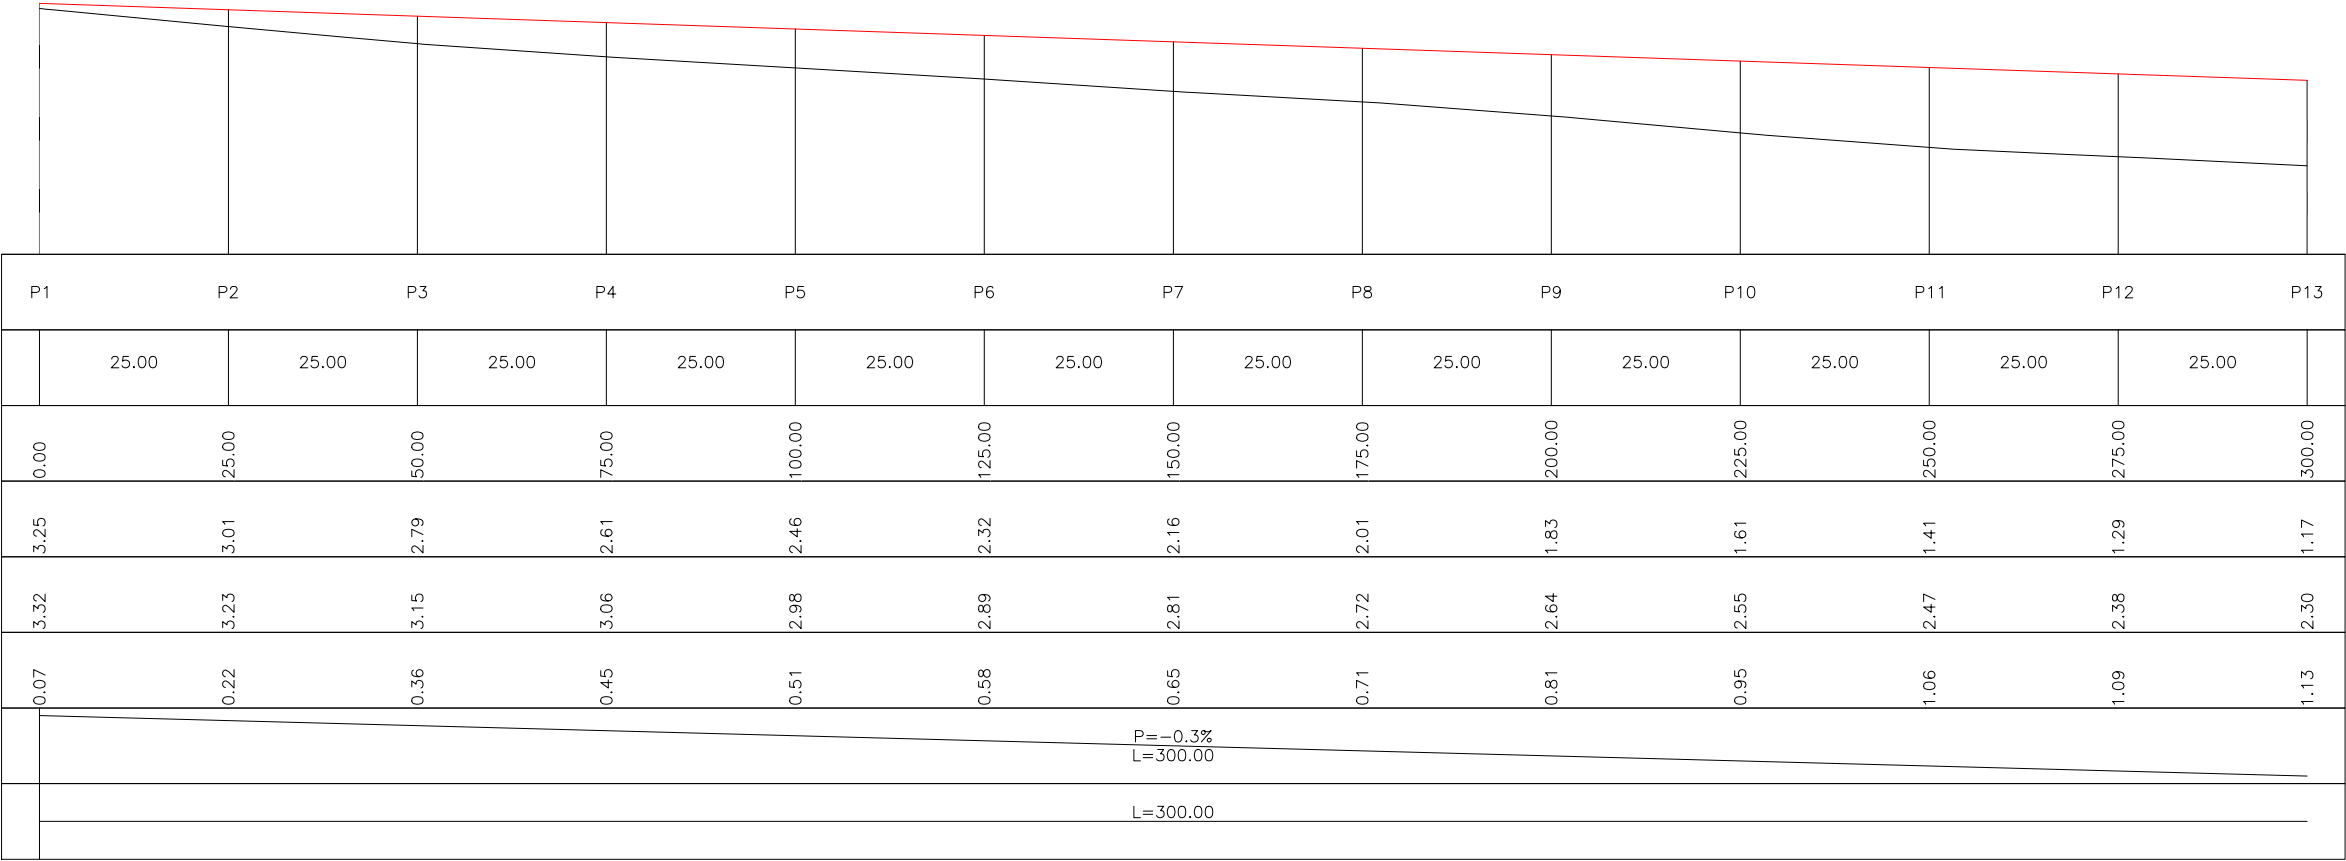



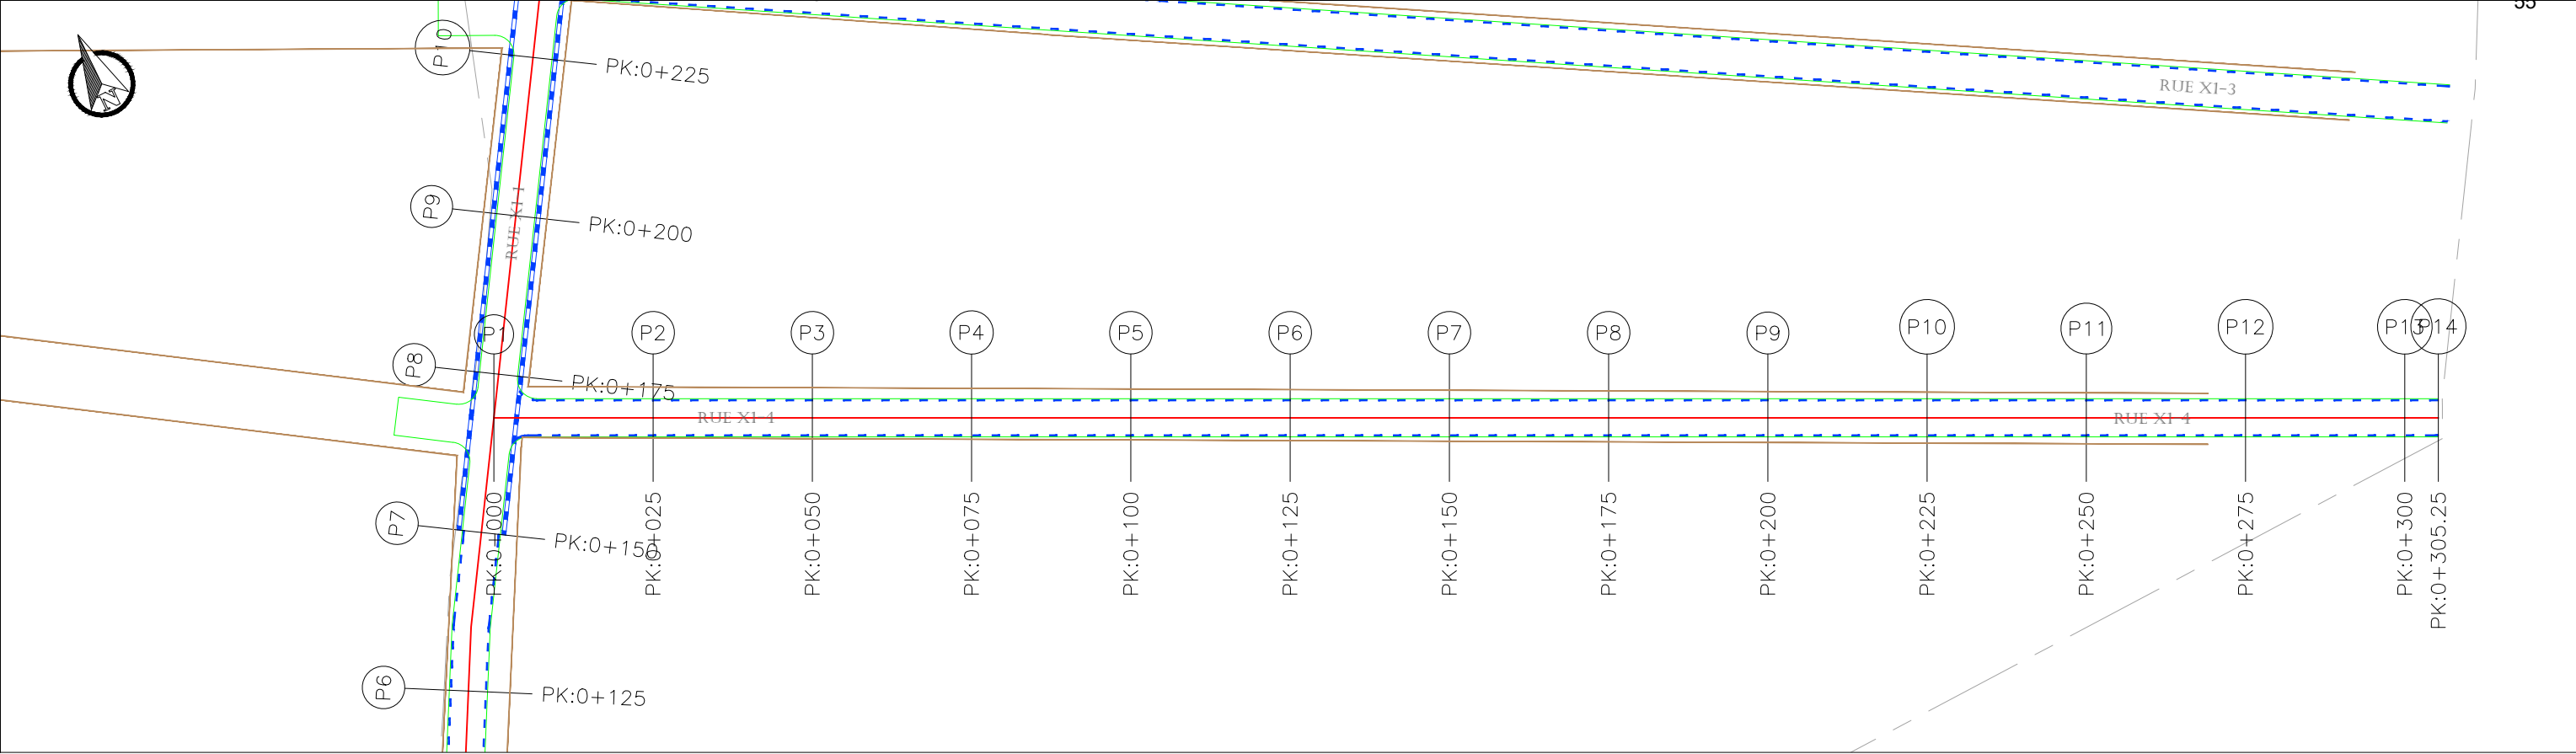


Axe : Axe – Rue X1-4
Ech H : 1/1000
Ech V : 1/100
Plan de comparaison : 0.0
Echelle : 1000
Facteur d'échelle : 10.000

Distances Partielles
Distances Cumulées
Cotes Terrain
Cotes Projet
TN – Projet
Géométrie verticale
Géométrie horizontale

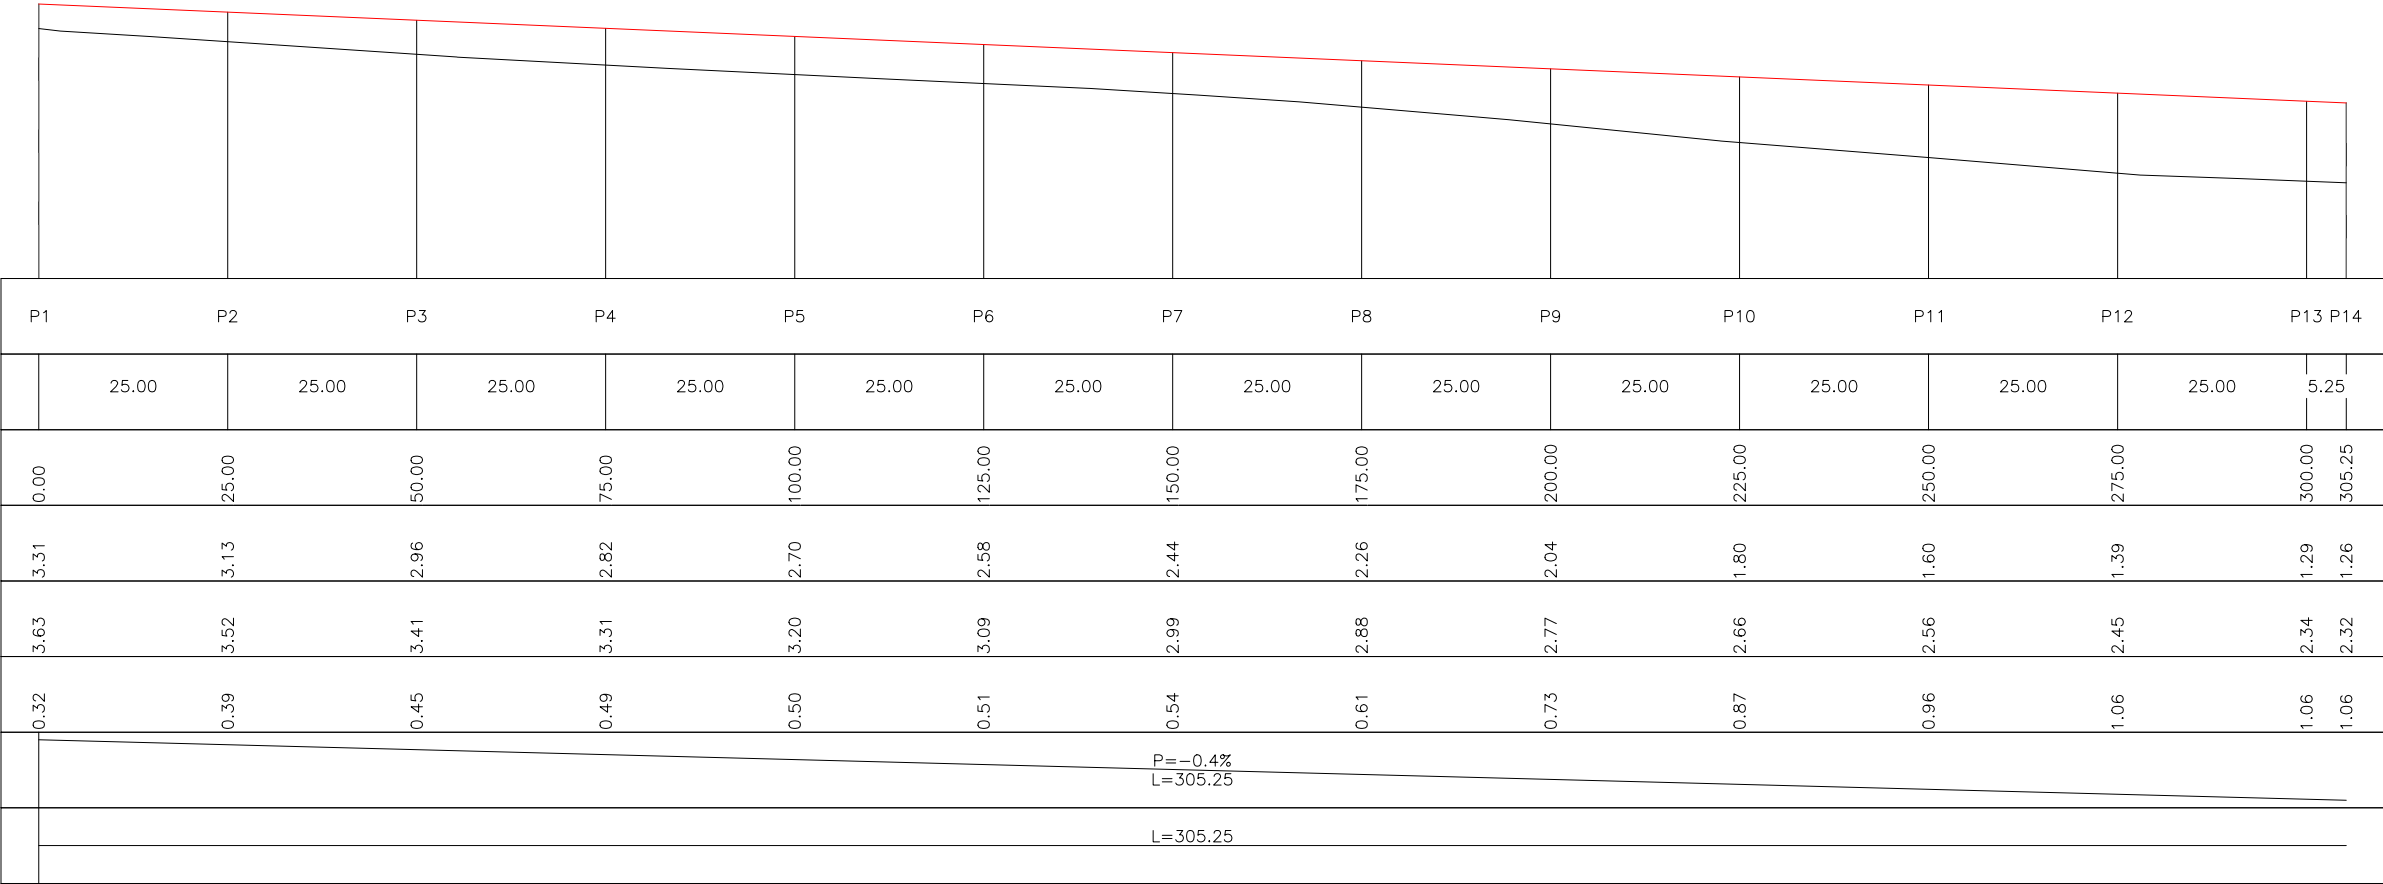

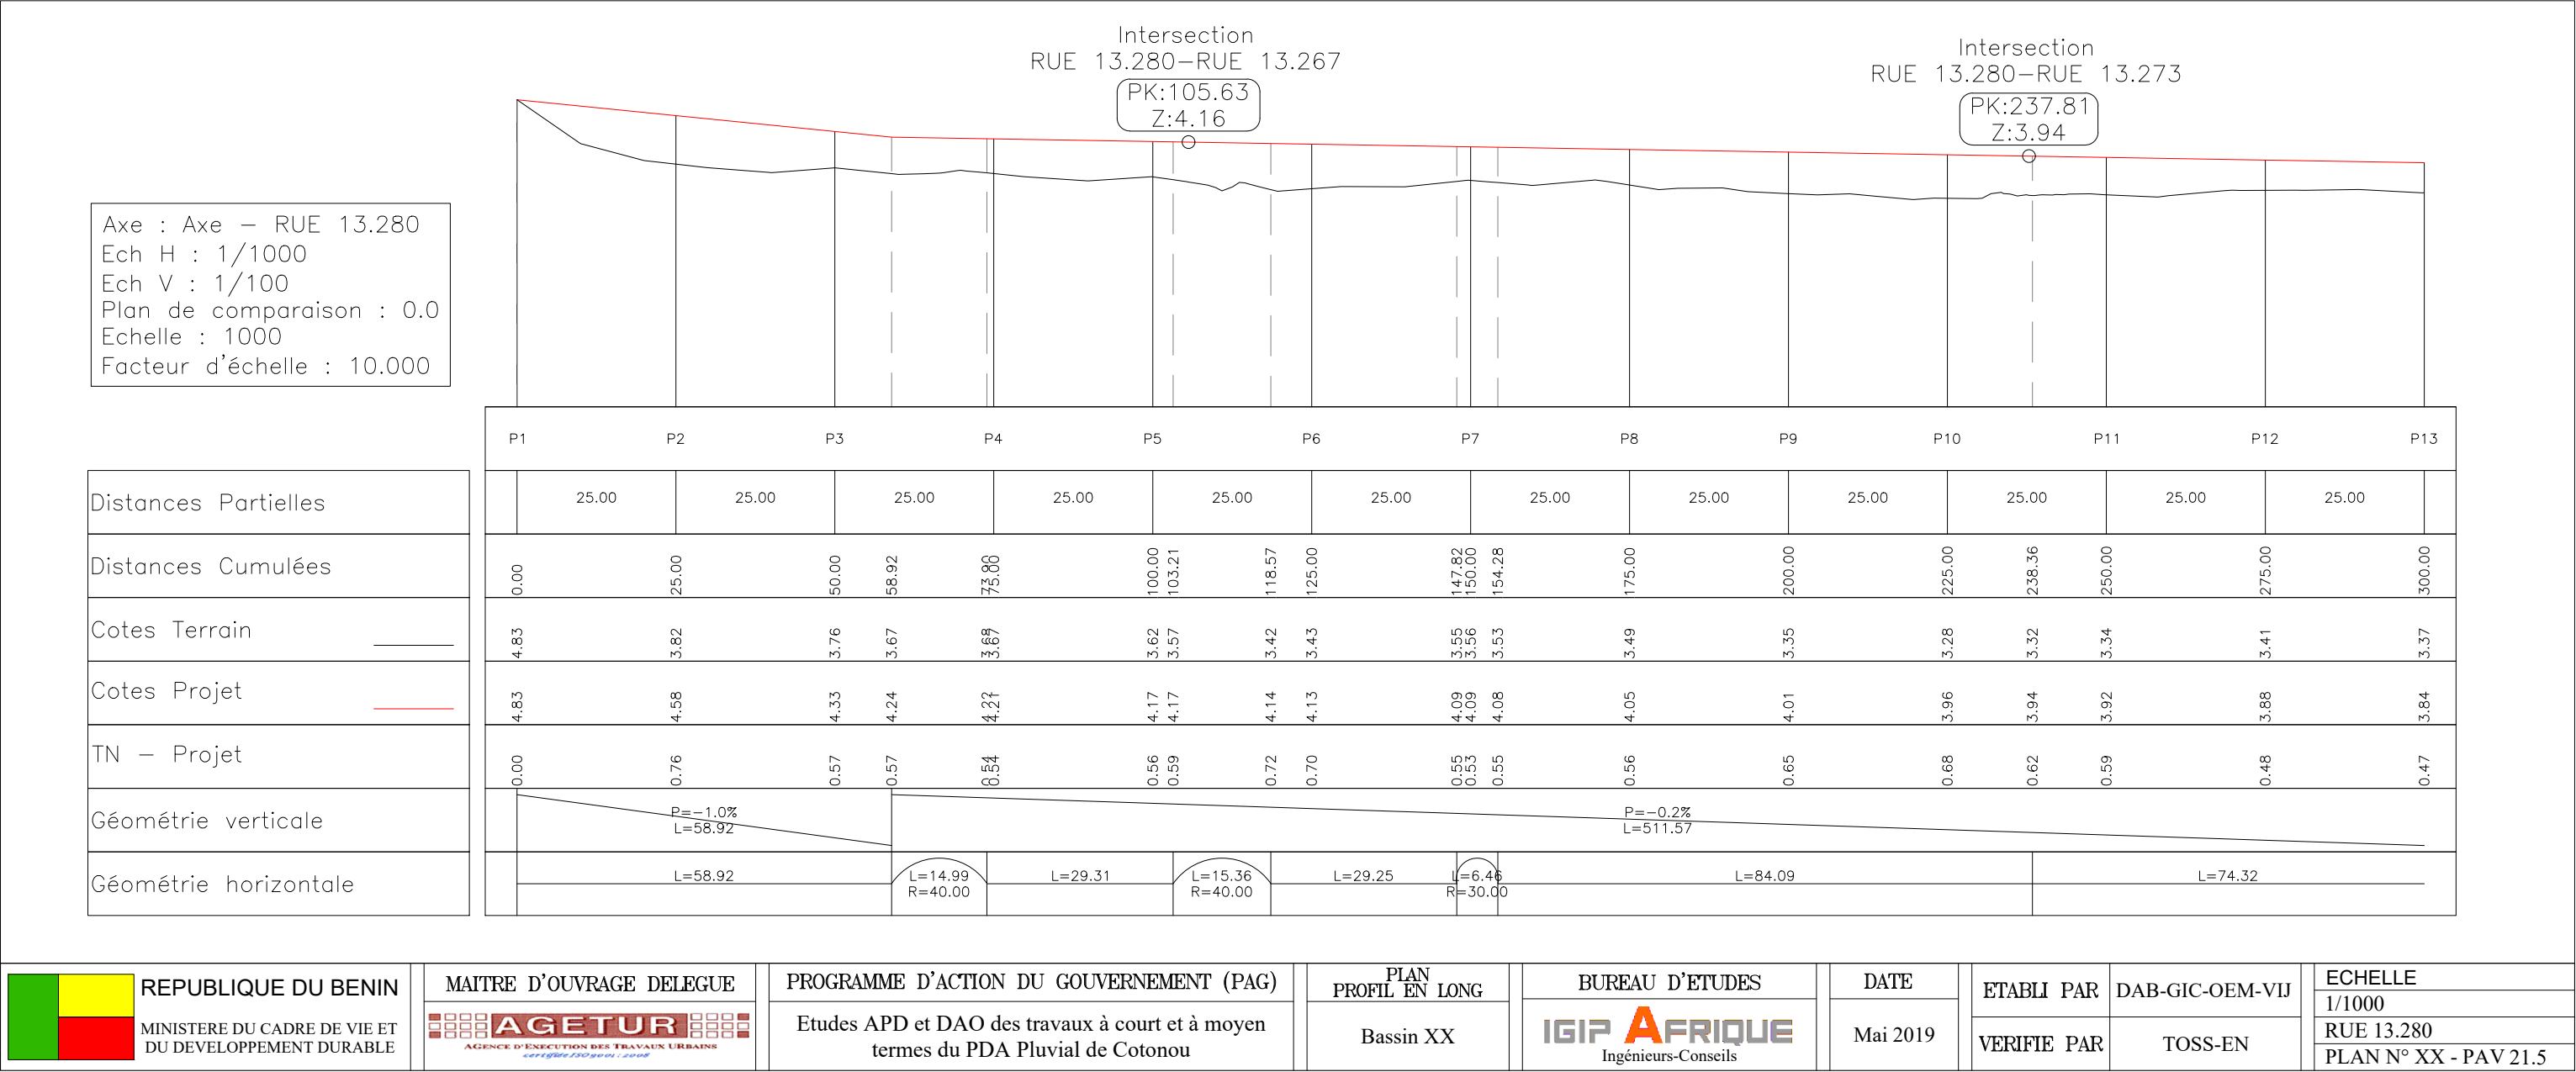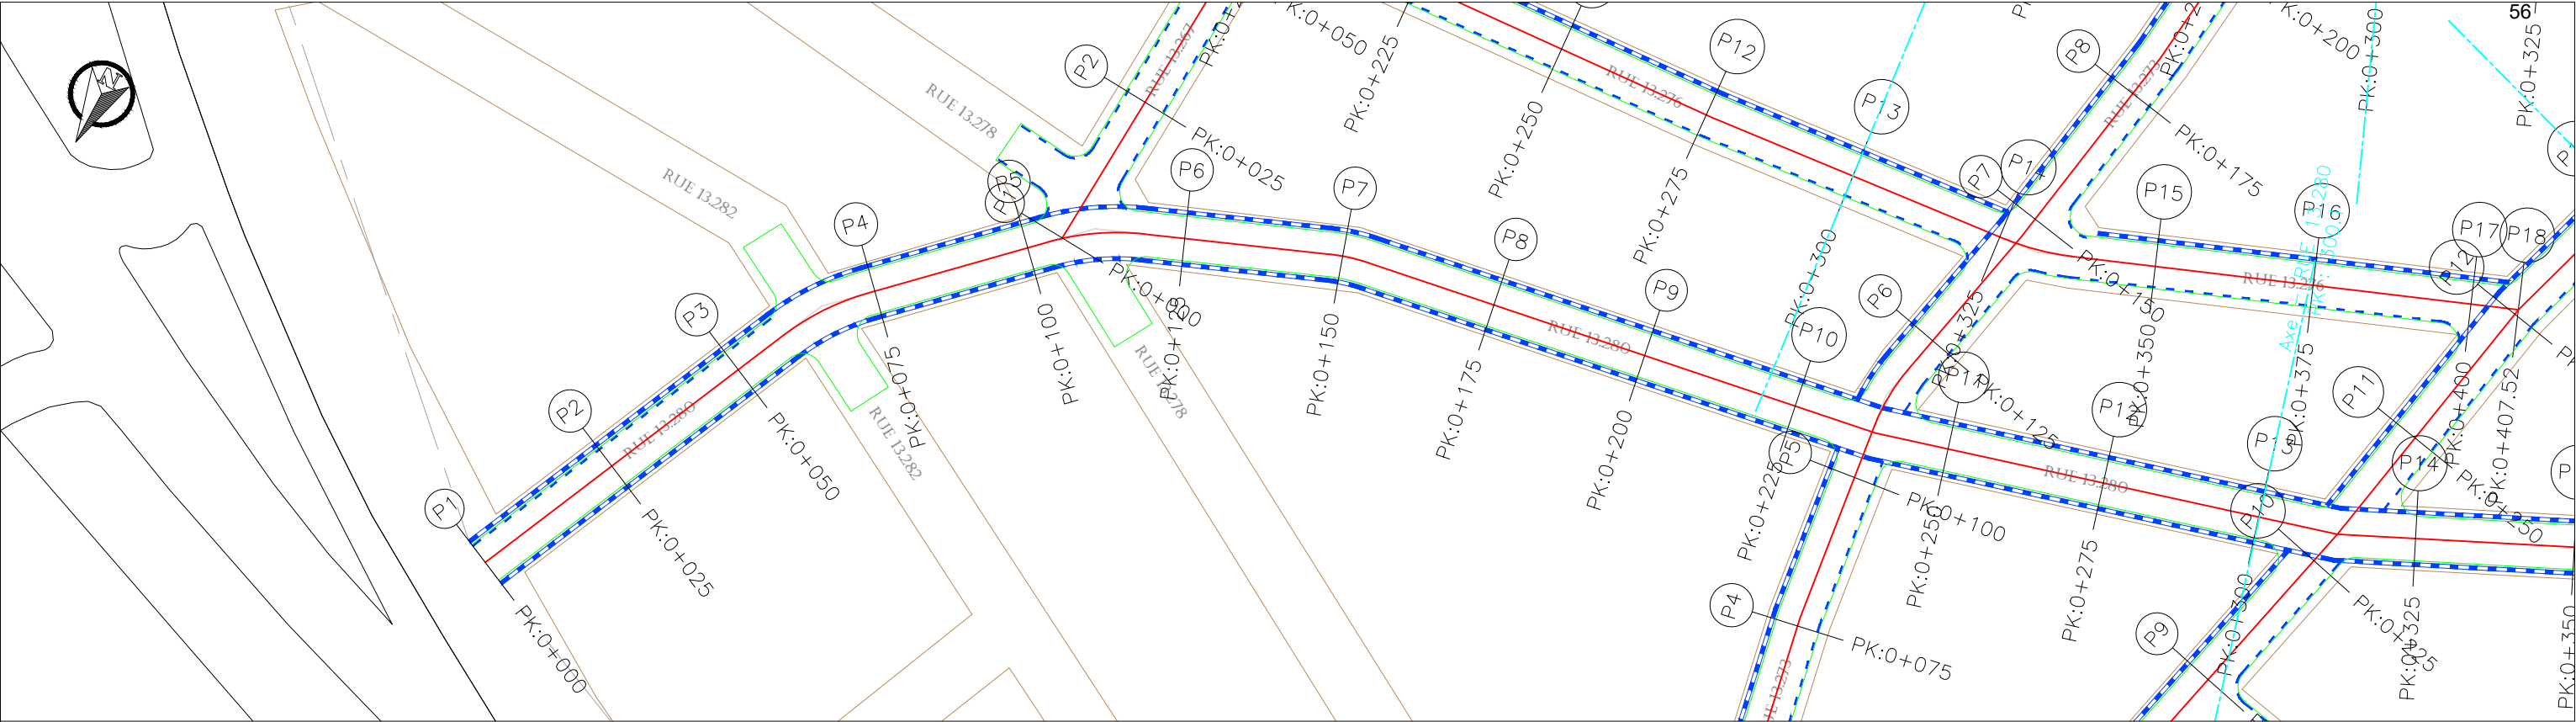

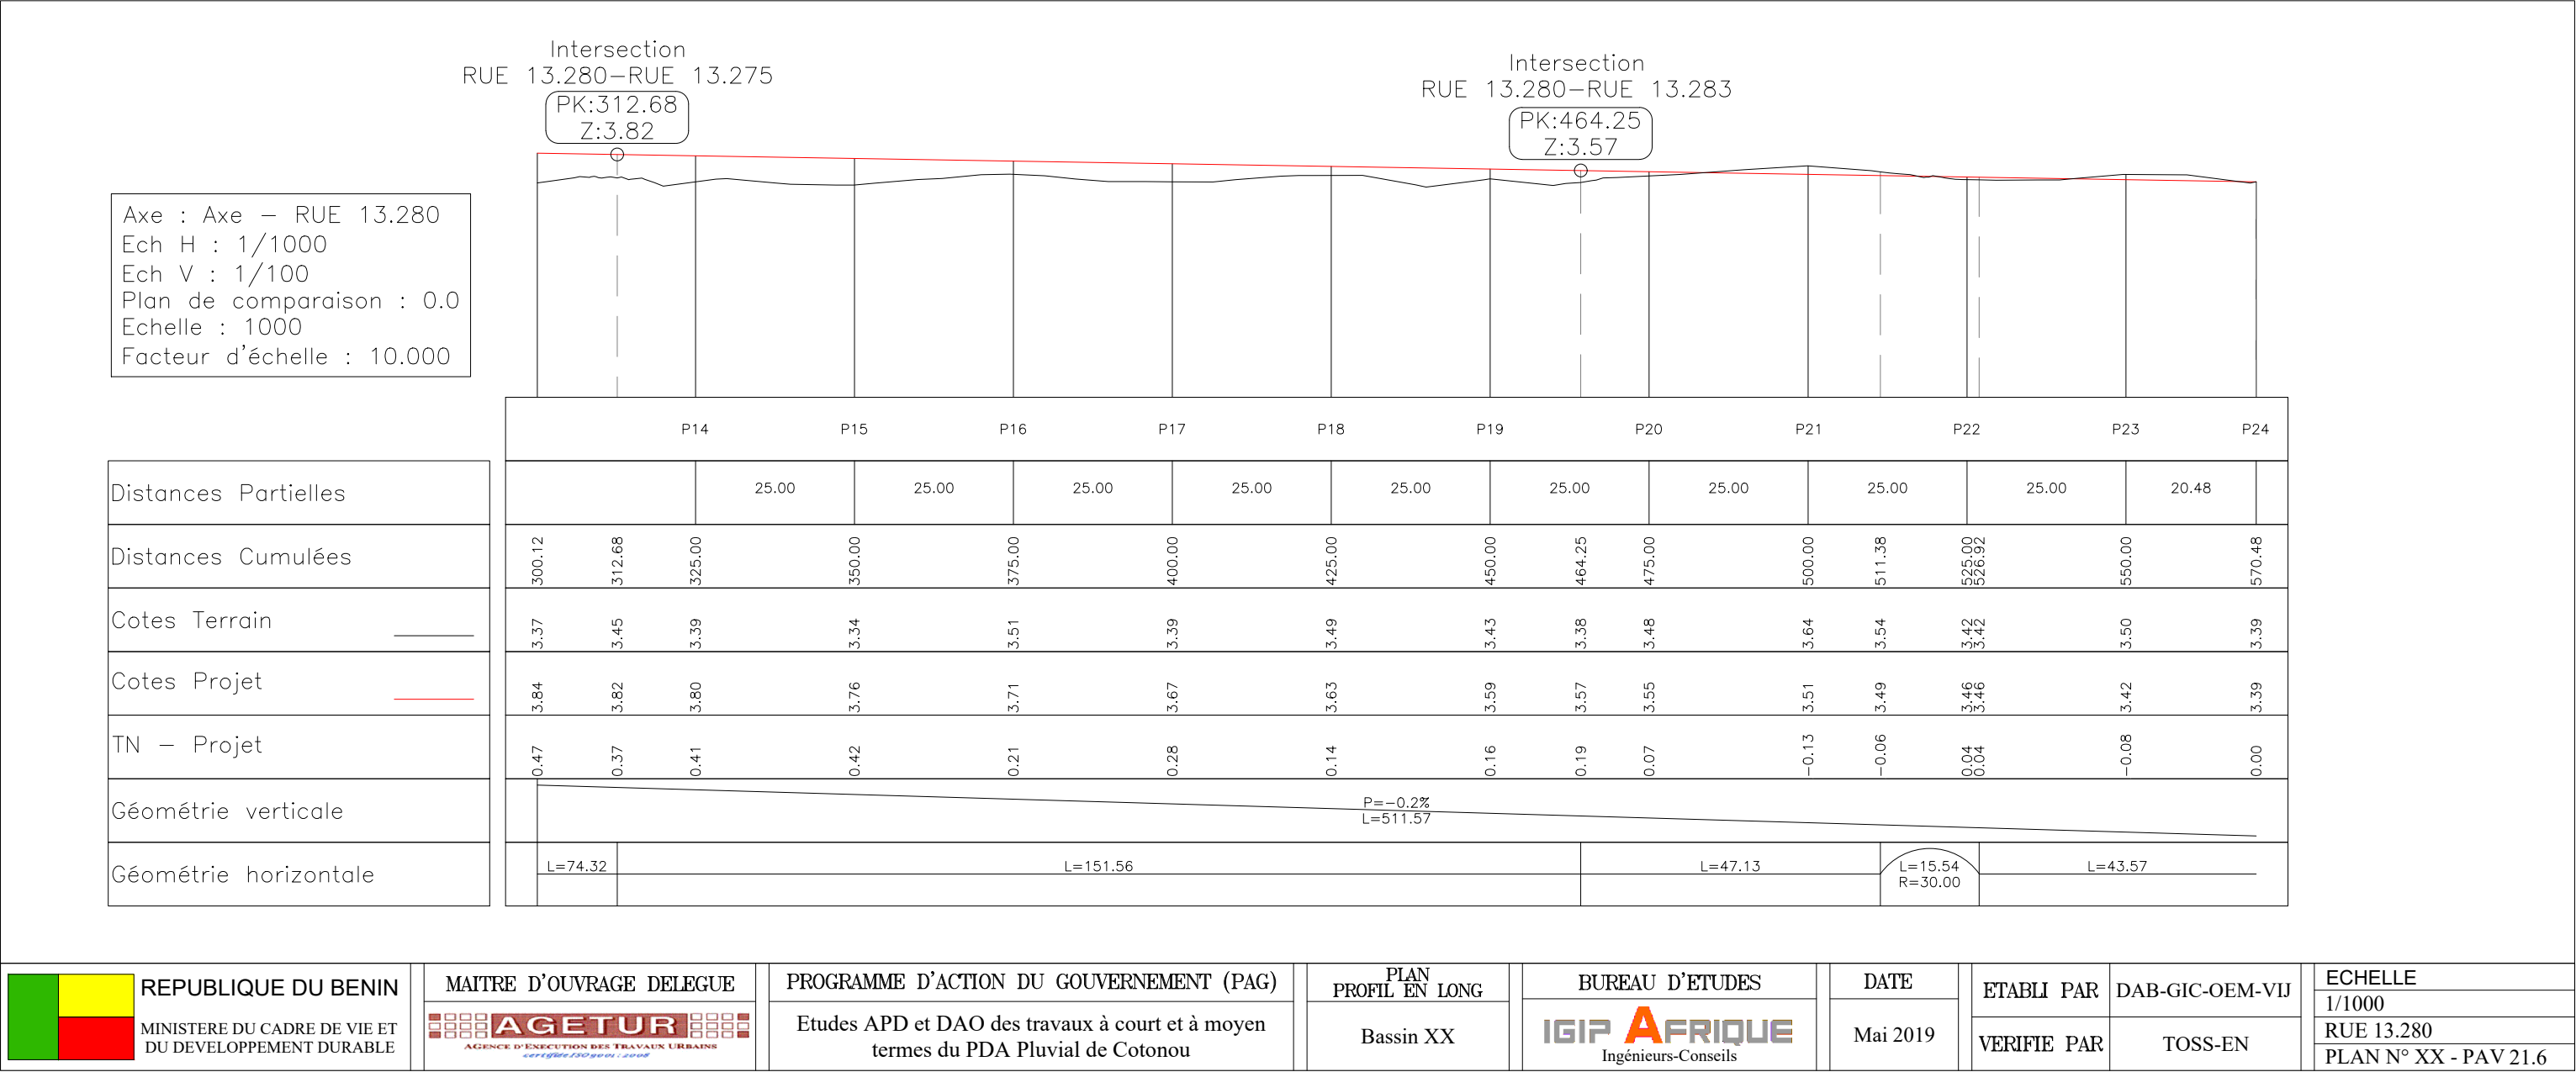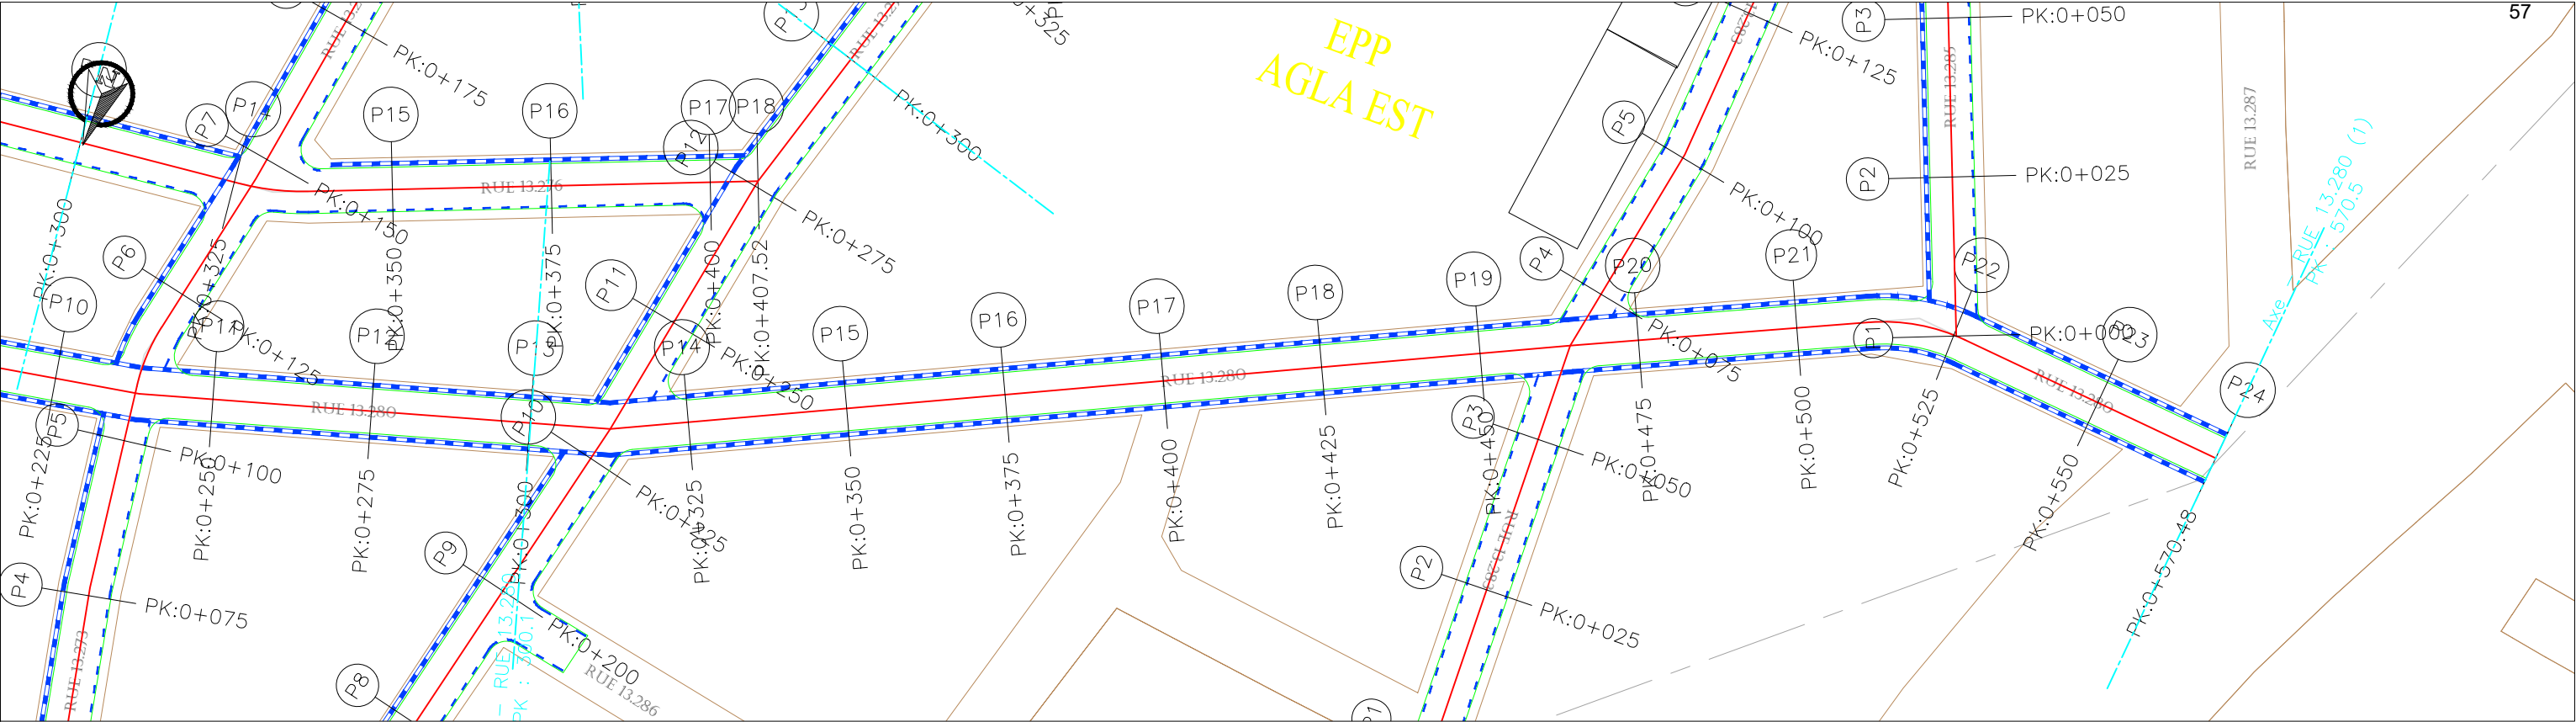

REPUBLICQUE DU BENIN

MINISTERE DU CADRE DE VIE ET
DU DEVELOPPEMENT DURABLE

MAITRE D'OUVRAGE DELEGUE

AGETUR

AGENCE D'EXECUTION DES TRAVAUX URBAINS

PROGRAMME D'ACTION DU GOUVERNEMENT (PAG)

Etudes APD et DAO des travaux à court et à moyen
termes du PDA Pluvial de Cotonou

PLAN
PROFIL EN LONG

Bassin XX

BUREAU D'ETUDES

IGIP AFRIQUE
Ingénieurs-Conseils

DATE

Mai 2019

ETABLI PAR

VERIFIE PAR

DAB-GIC-OEM-VIJ


TOSS-EN

ECHELLE

1/1000

RUE 13.280

PLAN N° XX - PAV 21.6



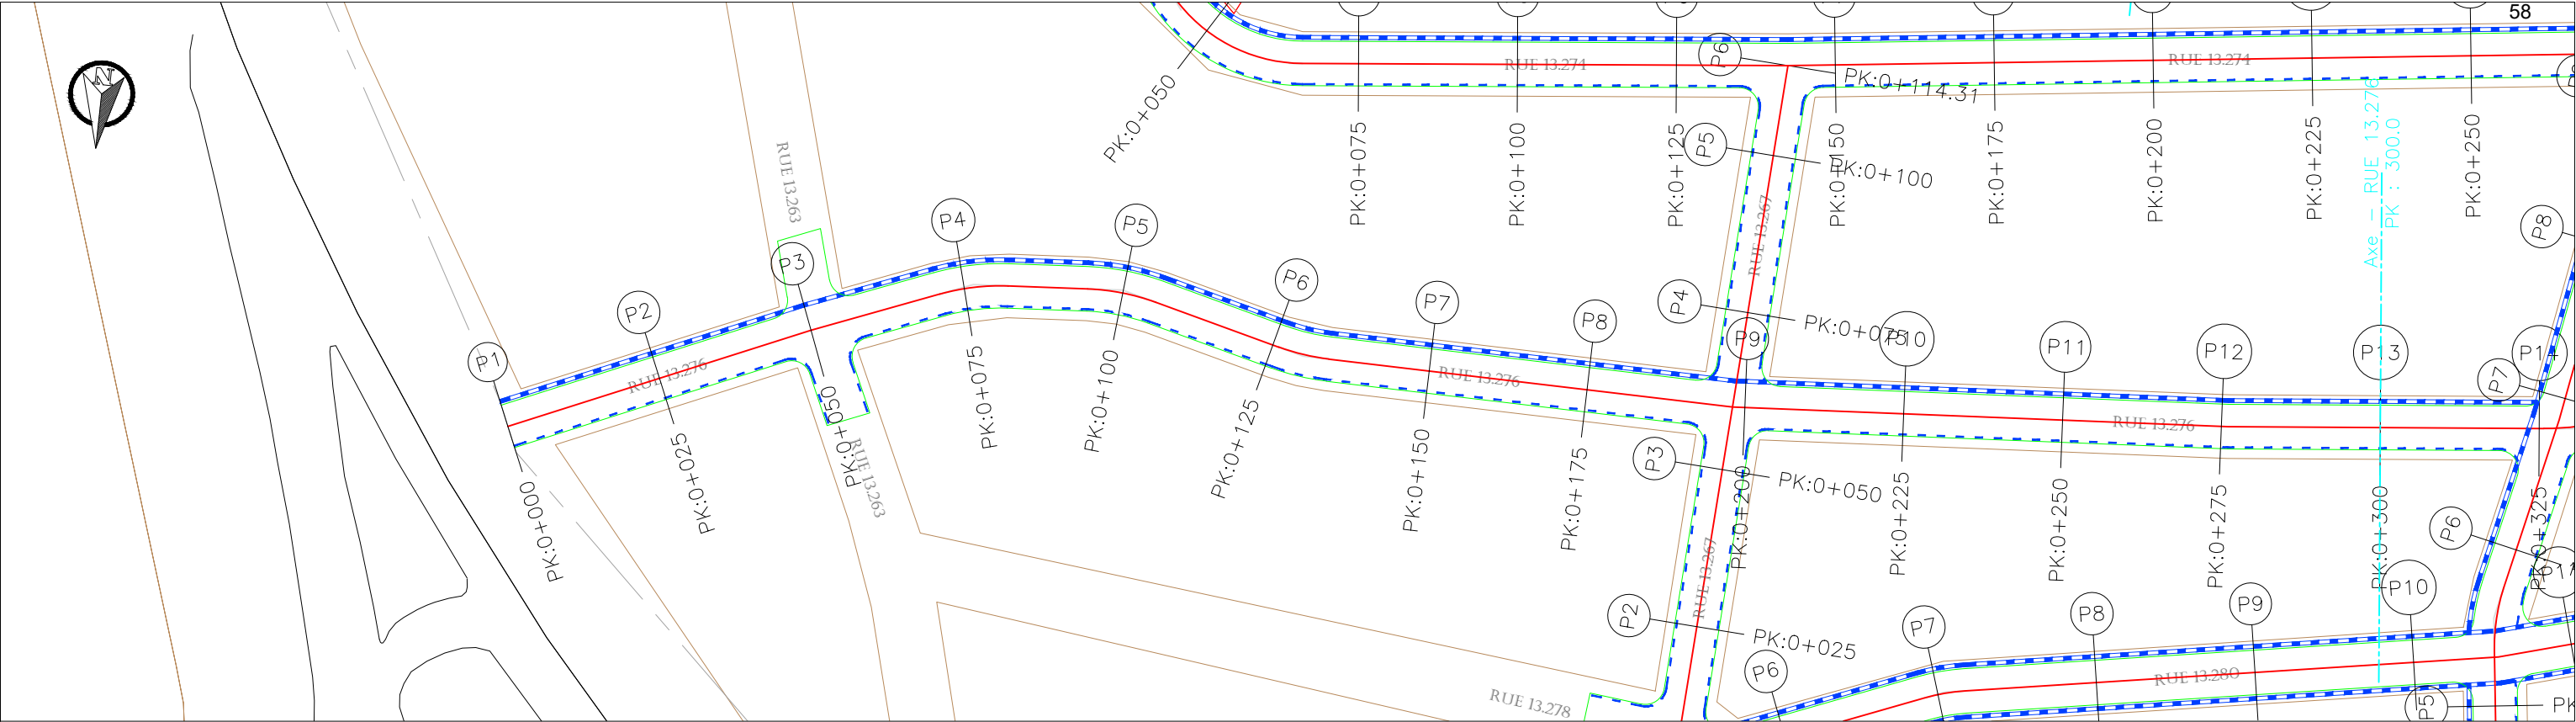



Intersection
RUE 13.276–RUE 13.267

PK:198.09
Z:4.10

Axe : Axe – RUE 13.276
Ech H : 1/1000
Ech V : 1/100
Plan de comparaison : 0.0
Echelle : 1000
Facteur d'échelle : 10.000

Distances Partielles
Distances Cumulées
Cotes Terrain
Cotes Projet
TN – Projet
Géométrie verticale
Géométrie horizontale

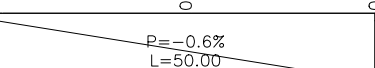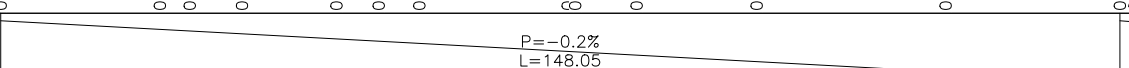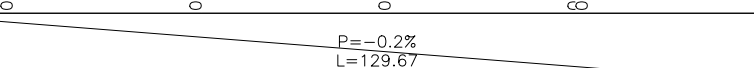
P1		P2	P3	P4		P5		P6	P7		P8	P9	P10	P11	P12	P13							
	25.00	25.00	25.00	25.00		25.00		25.00	25.00	25.00	25.00	25.00	25.00	25.00	25.00								
0.00	25.00	50.00	71.06	75.00	81.92	94.41	100.00	105.38	125.69	134.12	150.00	175.00	198.05	200.00	225.00	250.00	275.09	300.00					
4.76	4.22	3.72	3.77	3.79	3.78	3.77	3.77	3.76	3.70	3.69	3.55	3.41	3.41	3.41	3.43	3.33	3.31	3.44					
4.75	4.60	4.45	4.40	4.39	4.37	4.34	4.33	4.32	4.27	4.25	4.21	4.15	4.10	4.10	4.05	4.00	3.96	3.91					
-0.01	0.37	0.73	0.63	0.60	0.59	0.58	0.56	0.55	0.56	0.56	0.66	0.74	0.69	0.68	0.62	0.67	0.64	0.47					
																							
L=50.00			L=21.06		L=10.86 R=35.00		L=12.49		L=10.96 R=35.00		L=20.62		L=8.13 R=35.00		L=63.93				L=78.02			L=49.67	

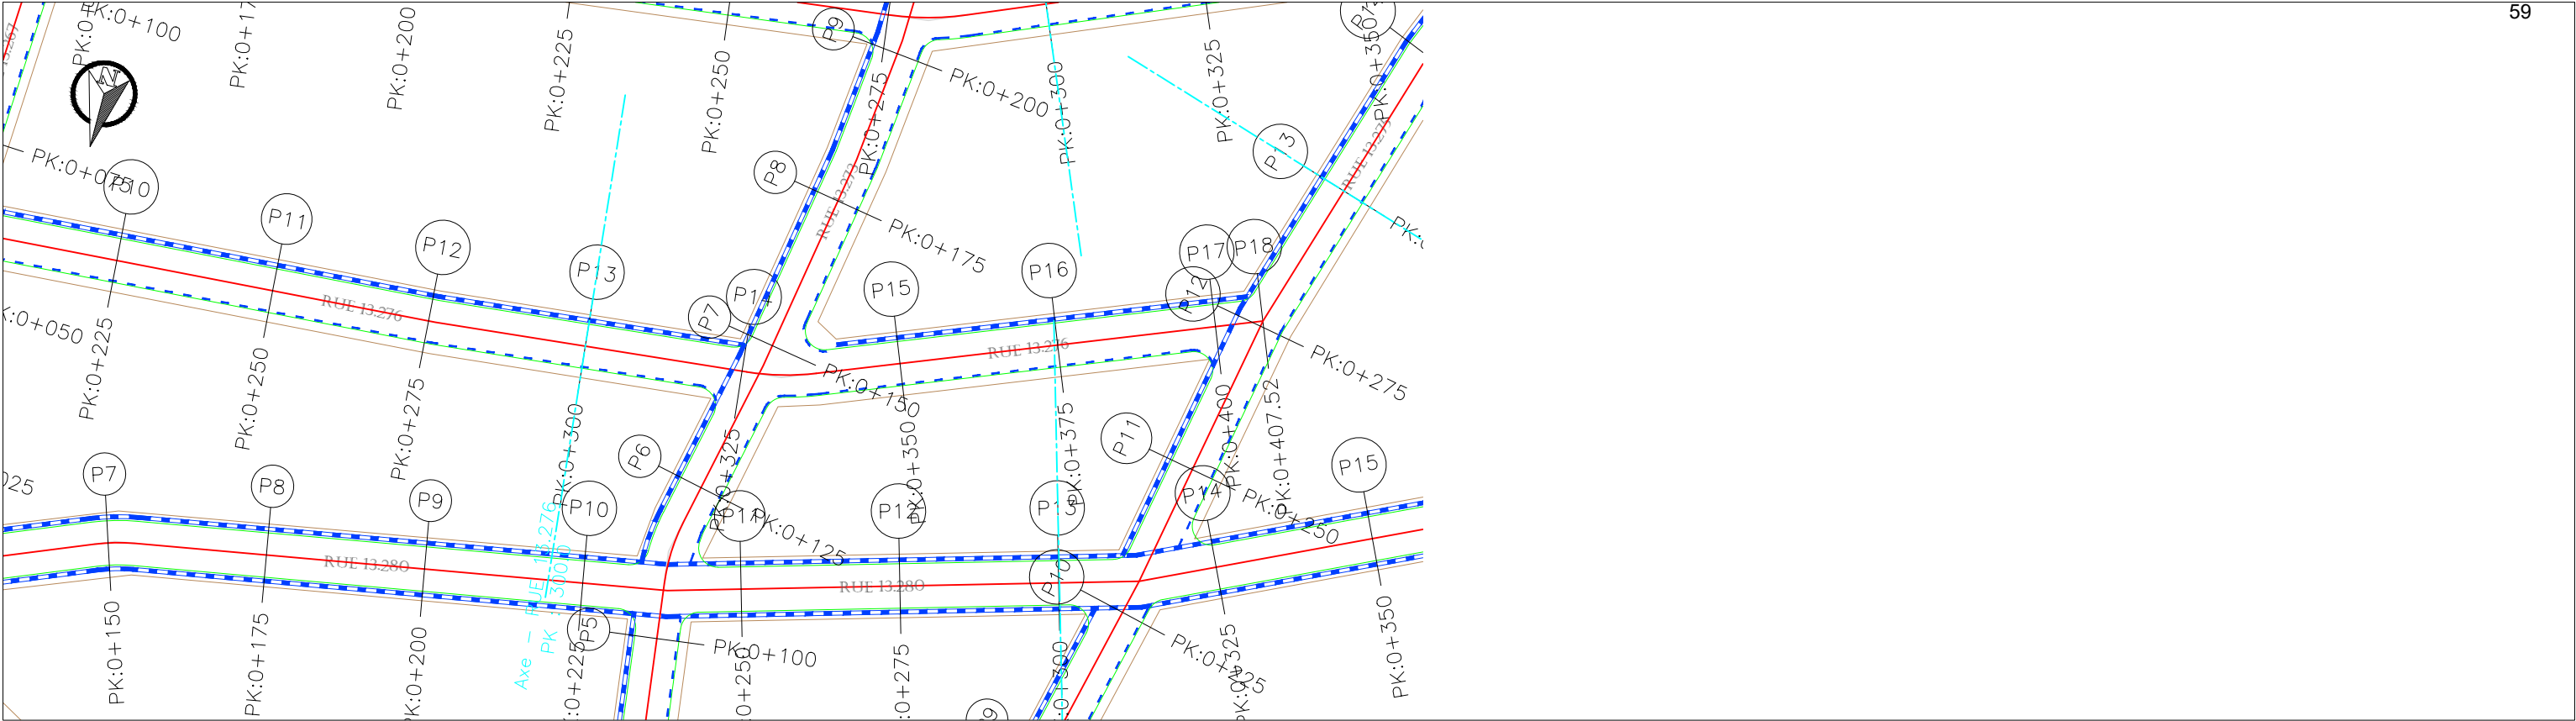

Intersection
RUE 13.276-RUE 13.273



PK:327.72
Z:3.86


Axe : Axe - RUE 13.276
Ech H : 1/1000
Ech V : 1/100
Plan de comparaison : 0.0
Echelle : 1000
Facteur d'échelle : 10.000

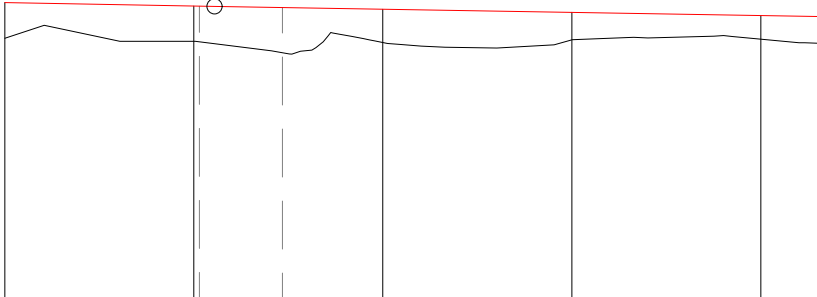


Distances Partielles
Distances Cumulées
Cotes Terrain
Cotes Projet
TN - Projet
Géométrie verticale
Géométrie horizontale

P13	P14	P15	P16	P17	P18
25.00	25.00	25.00	25.00	7.52	
300.00	325.94	336.72	350.00	375.00	400.00
3.44	3.46	3.25	3.39	3.42	3.43
3.91	3.87	3.85	3.82	3.78	3.74
0.47	0.47	0.60	0.44	0.36	0.31
P=-0.2% L=129.67	P=-0.2% L=79.80				
L=49.67	L=10.98 R=40.00		L=70.80		

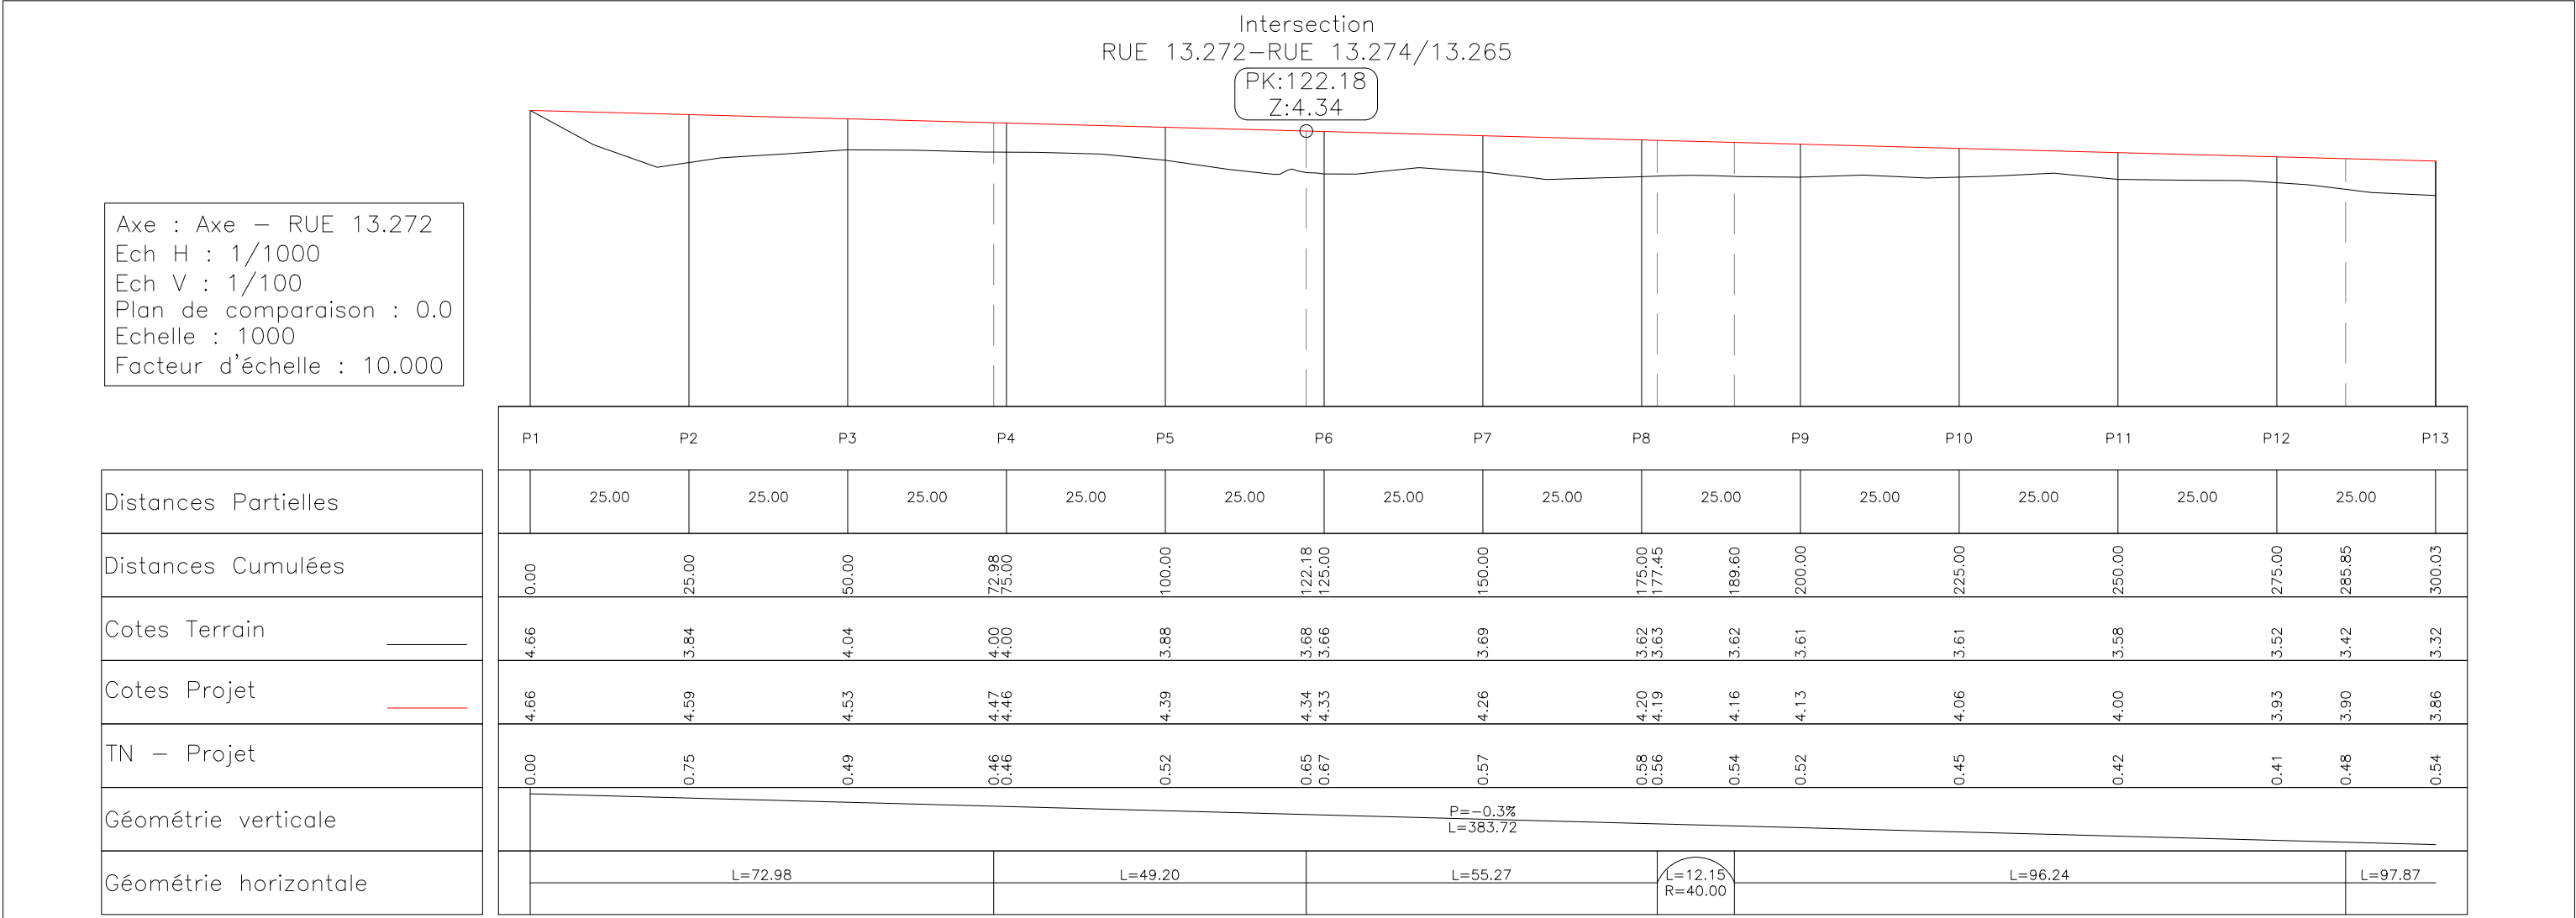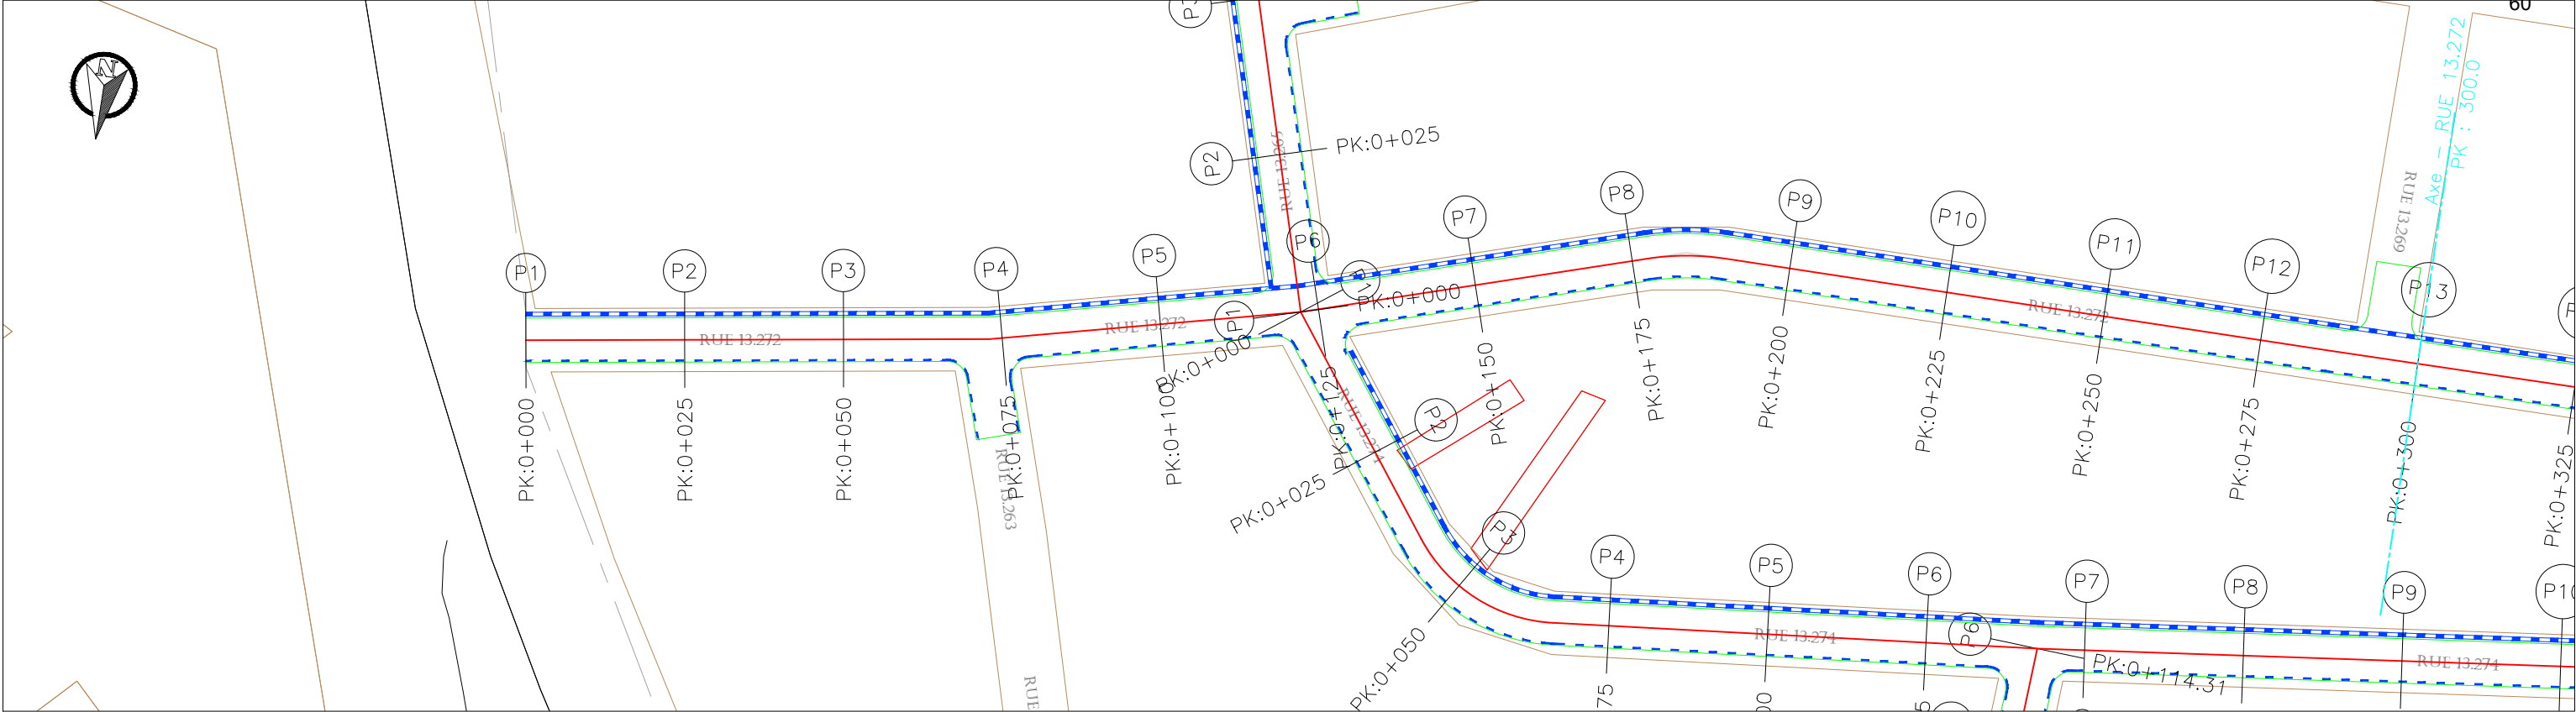


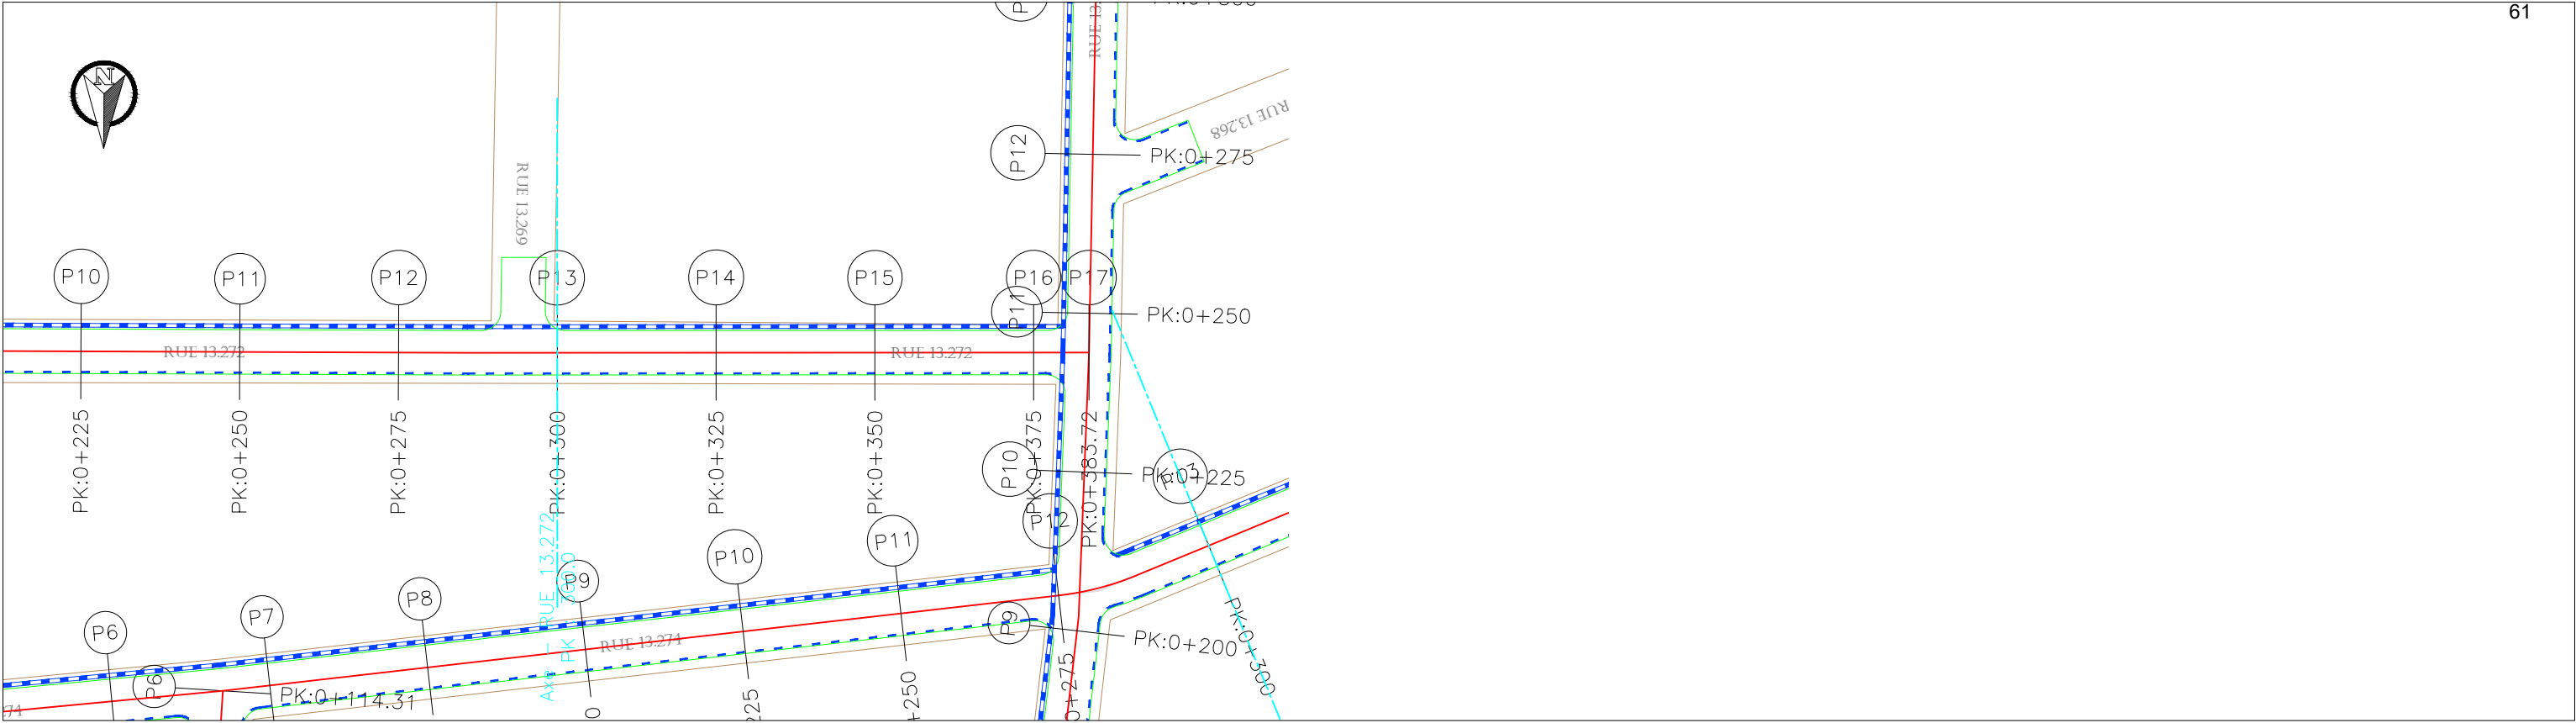


Axe : Axe – RUE 13.272
Ech H : 1/1000
Ech V : 1/100
Plan de comparaison : 0.0
Echelle : 1000
Facteur d’échelle : 10.000

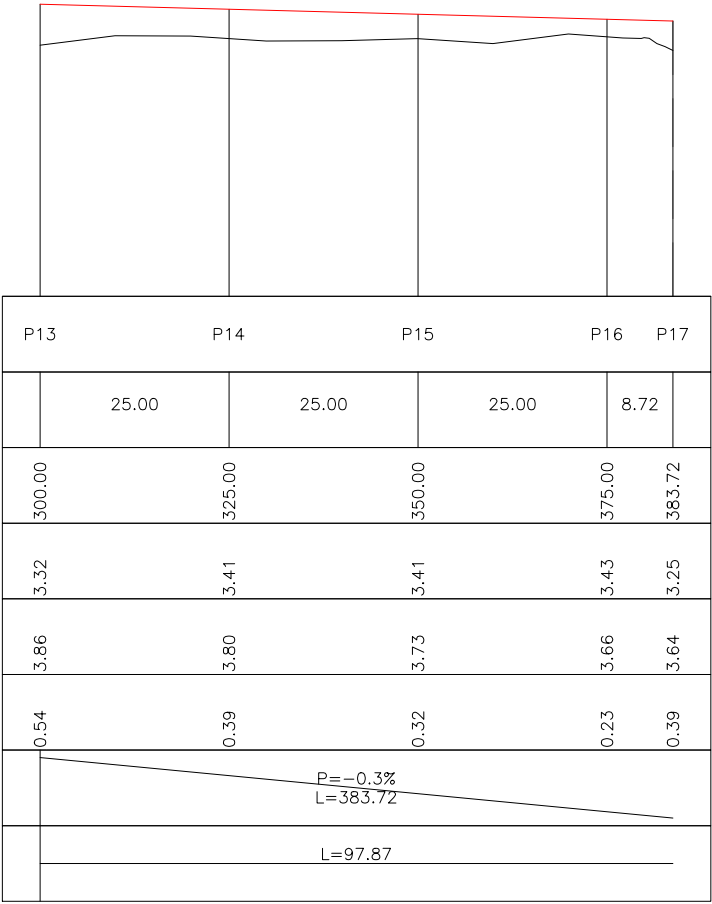

Distances Partielles
Distances Cumulées
Cotes Terrain
Cotes Projet
TN – Projet
Géométrie verticale
Géométrie horizontale

	P13	P14	P15	P16	P17
	25.00	25.00	25.00	8.72	
	300.00	325.00	350.00	375.00	383.72
	3.32	3.41	3.41	3.43	3.25
	3.86	3.80	3.73	3.66	3.64
	0.54	0.39	0.32	0.23	0.39
	P=-0.3% L=383.72				
	L=97.87				

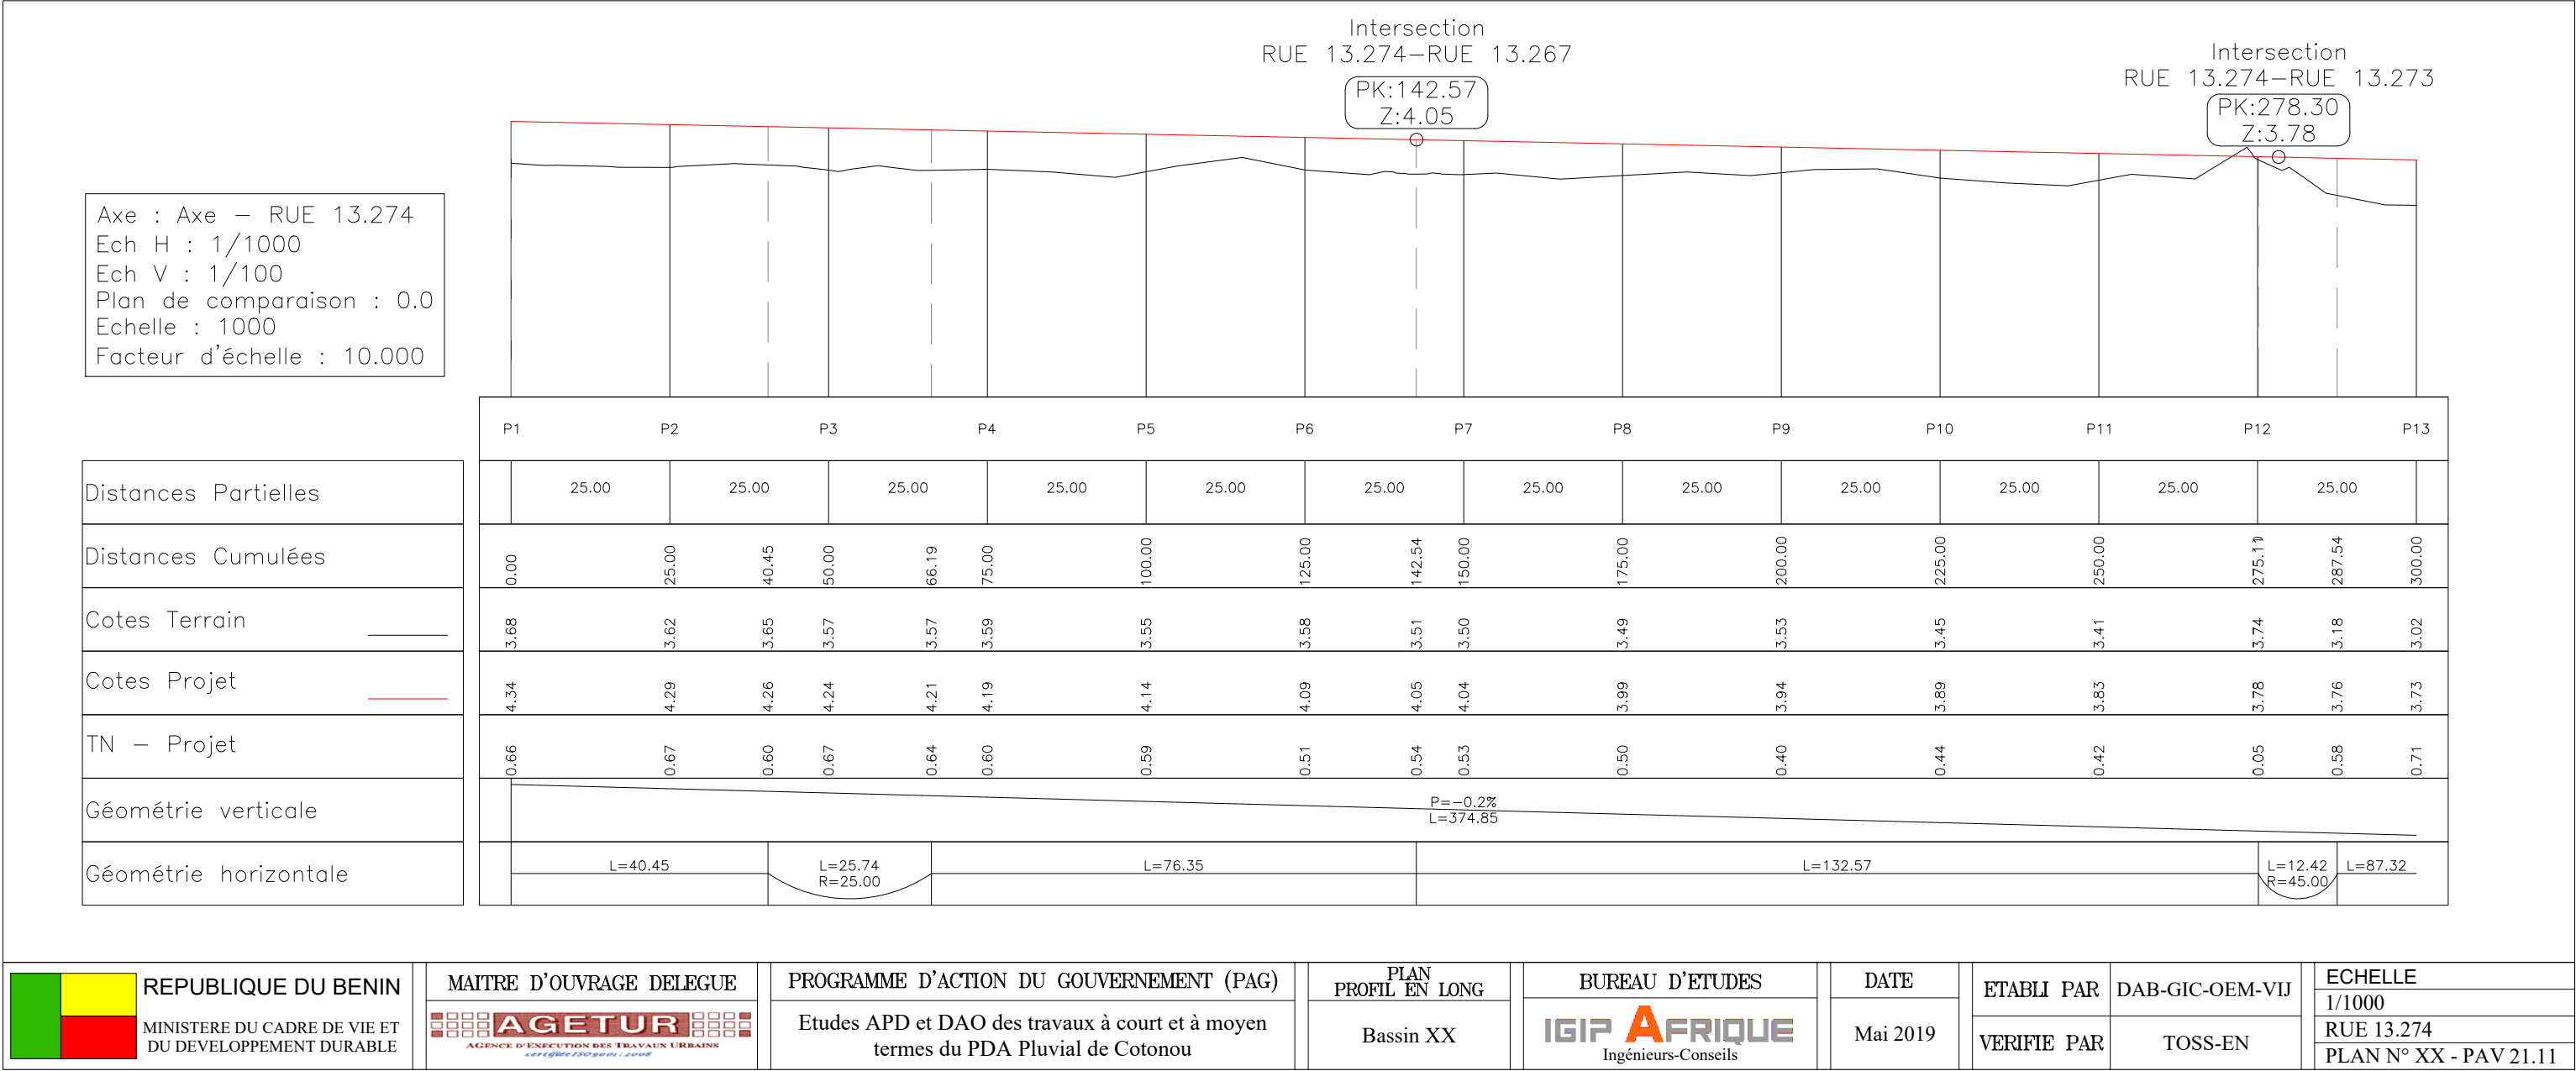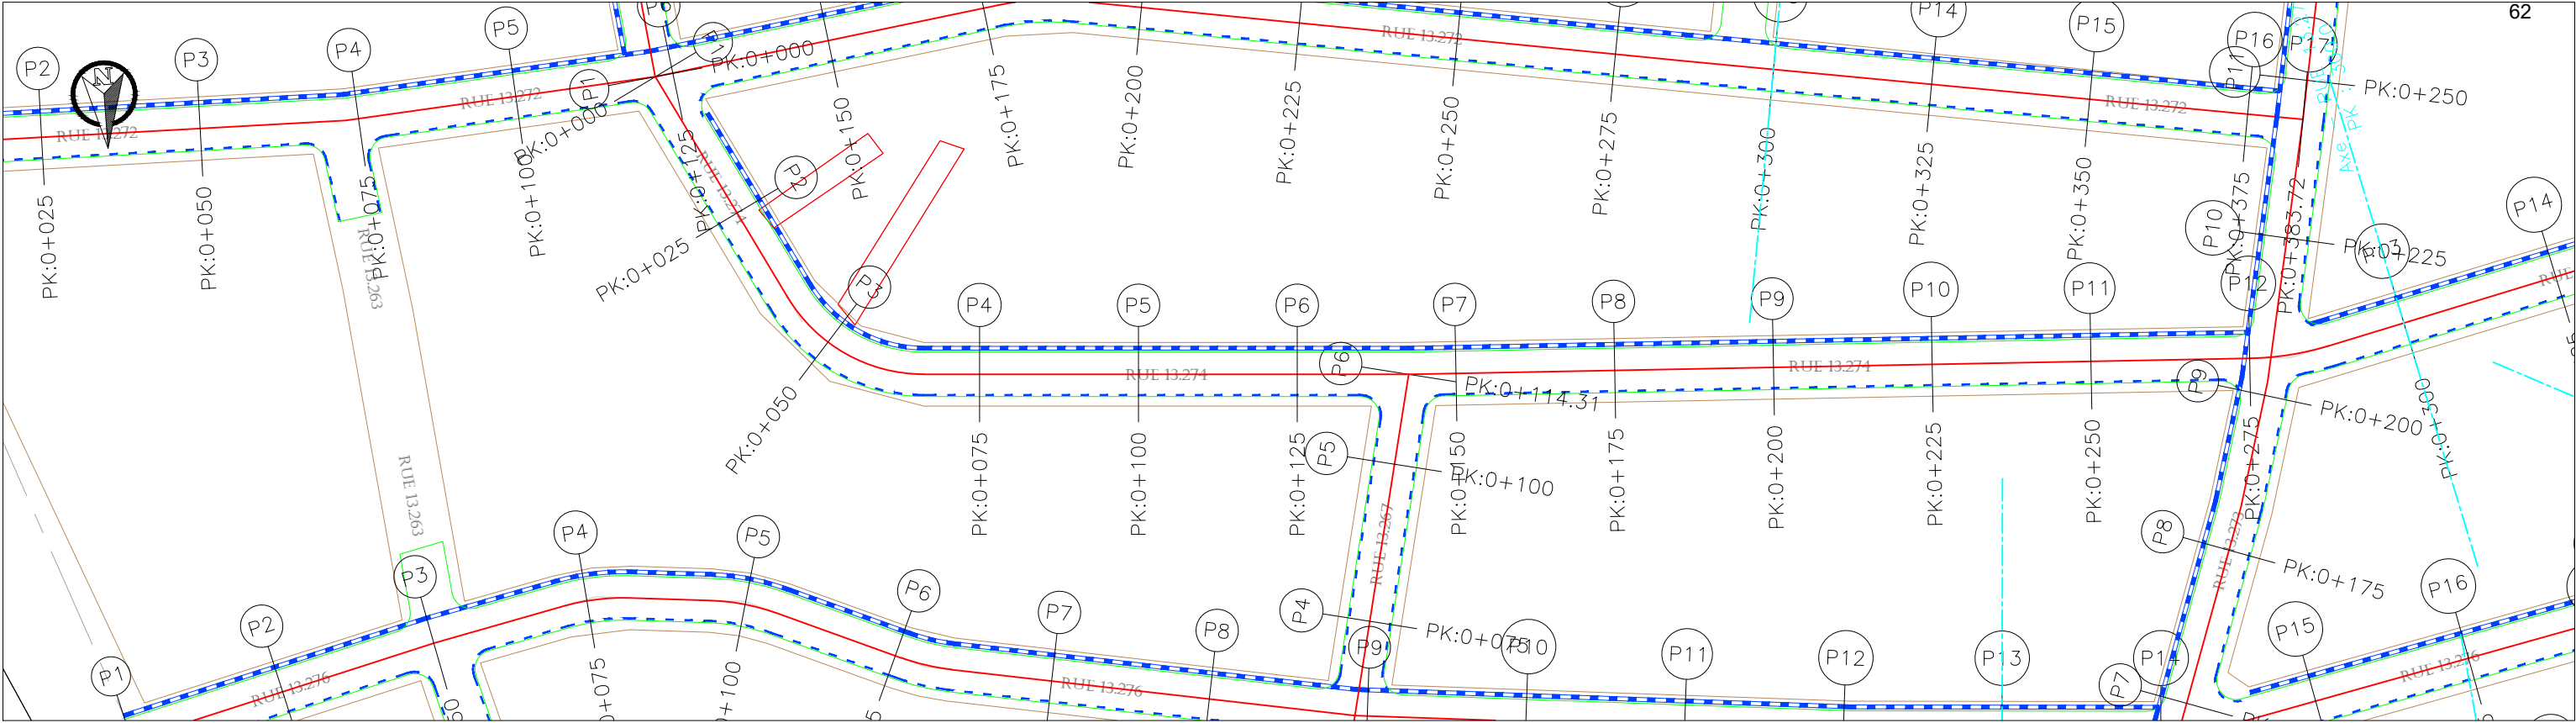

REPUBLICQUE DU BENIN

MINISTERE DU CADRE DE VIE ET
DU DEVELOPPEMENT DURABLE

MAITRE D’OUVRAGE DELEGUE

AGETUR

AGENCE D’EXECUTION DES TRAVAUX URBAINS

Service des Travaux Urbains

PROGRAMME D’ACTION DU GOUVERNEMENT (PAG)

Etudes APD et DAO des travaux à court et à moyen
termes du PDA Pluvial de Cotonou

PLAN
PROFIL EN LONG

Bassin XX

BUREAU D’ETUDES

IGIP

AFRIQUE

Ingénieurs-Conseils

DATE

Mai 2019

ETABLI PAR

VERIFIE PAR

DAB-GIC-OEM-VIJ


TOSS-EN

ECHELLE

1/1000


RUE 13.274

PLAN N° XX - PAV 21.11

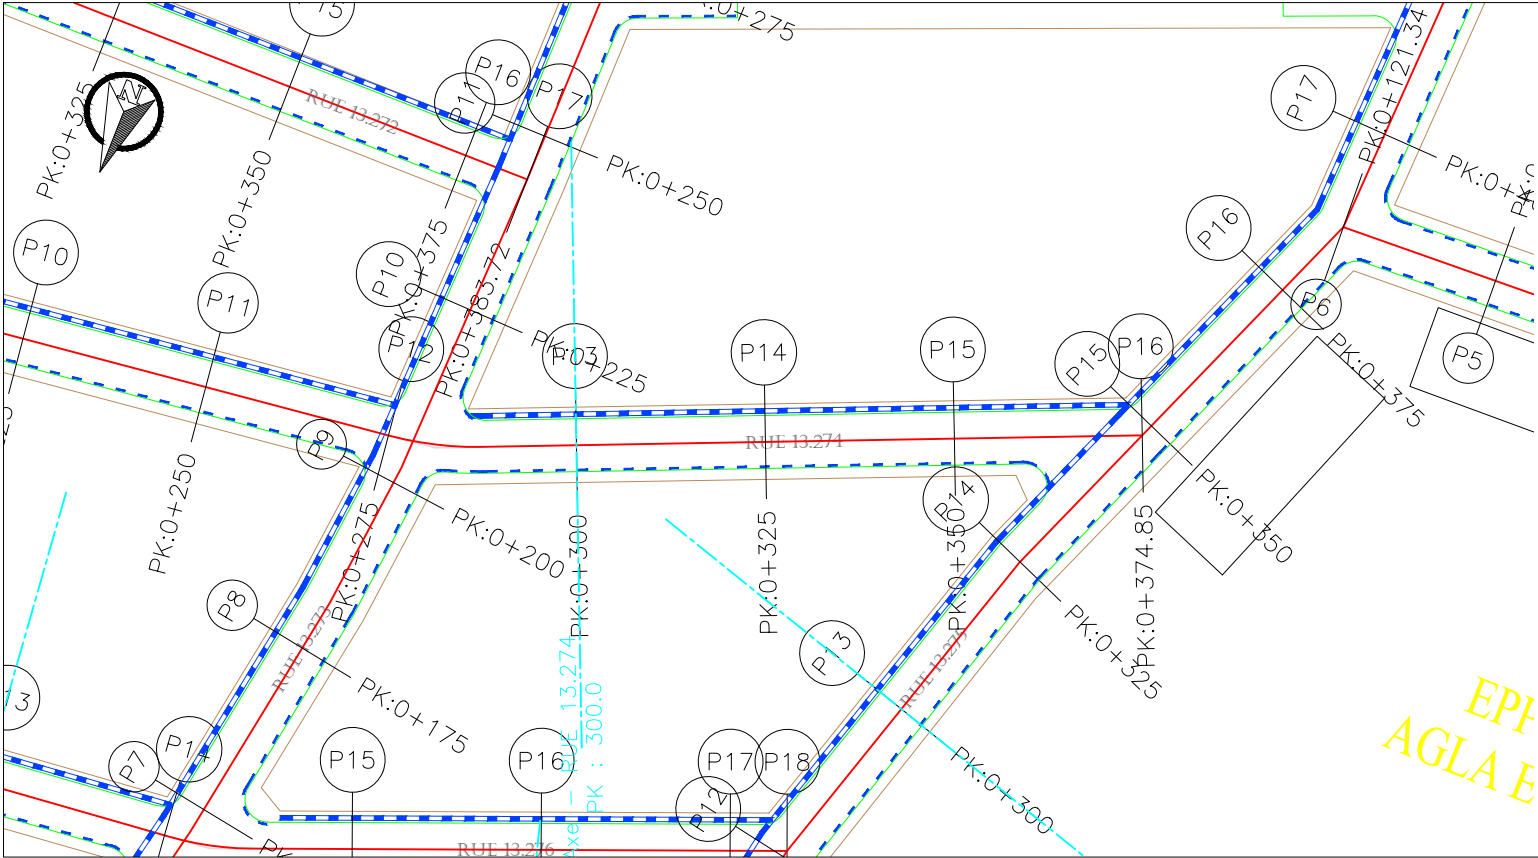




EPF
AGLA E


Axe : Axe – RUE 13.274
Ech H : 1/1000
Ech V : 1/100
Plan de comparaison : 0.0
Echelle : 1000
Facteur d’échelle : 10.000

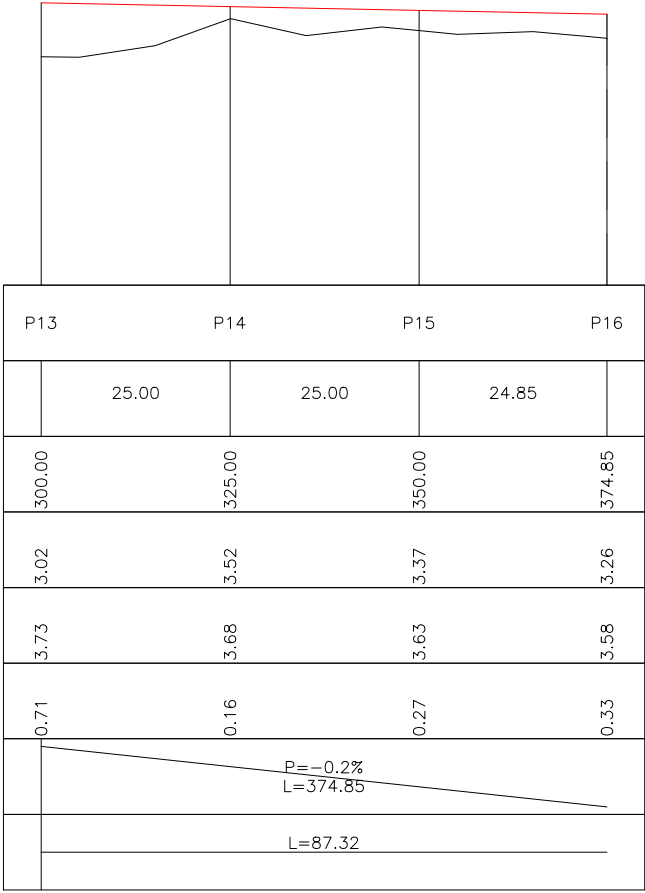


Distances Partielles
Distances Cumulées
Cotes Terrain
Cotes Projet
TN – Projet
Géométrie verticale
Géométrie horizontale

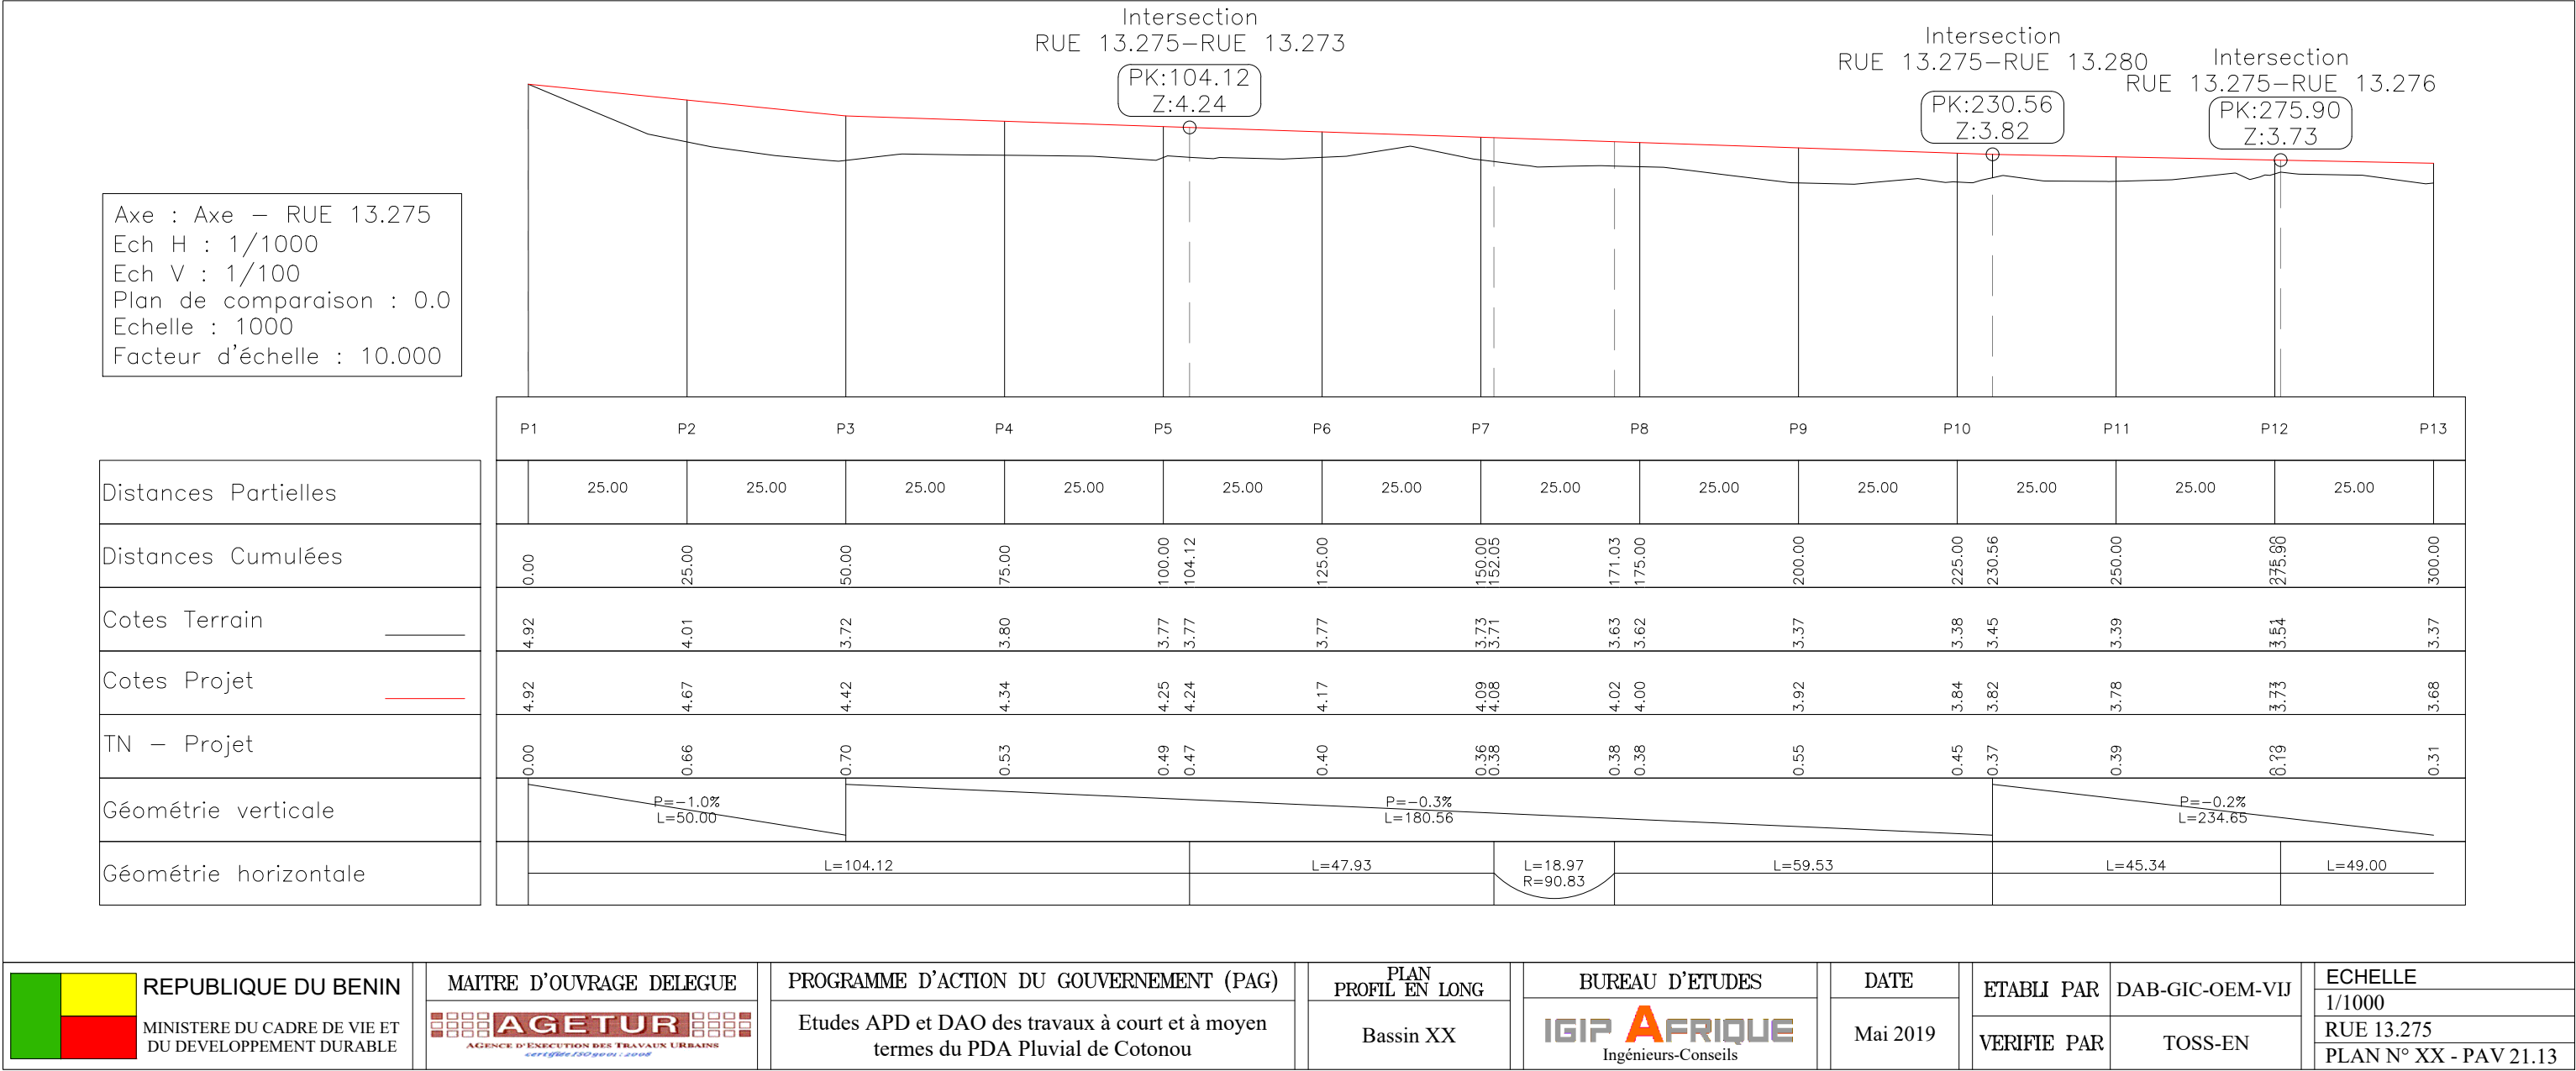

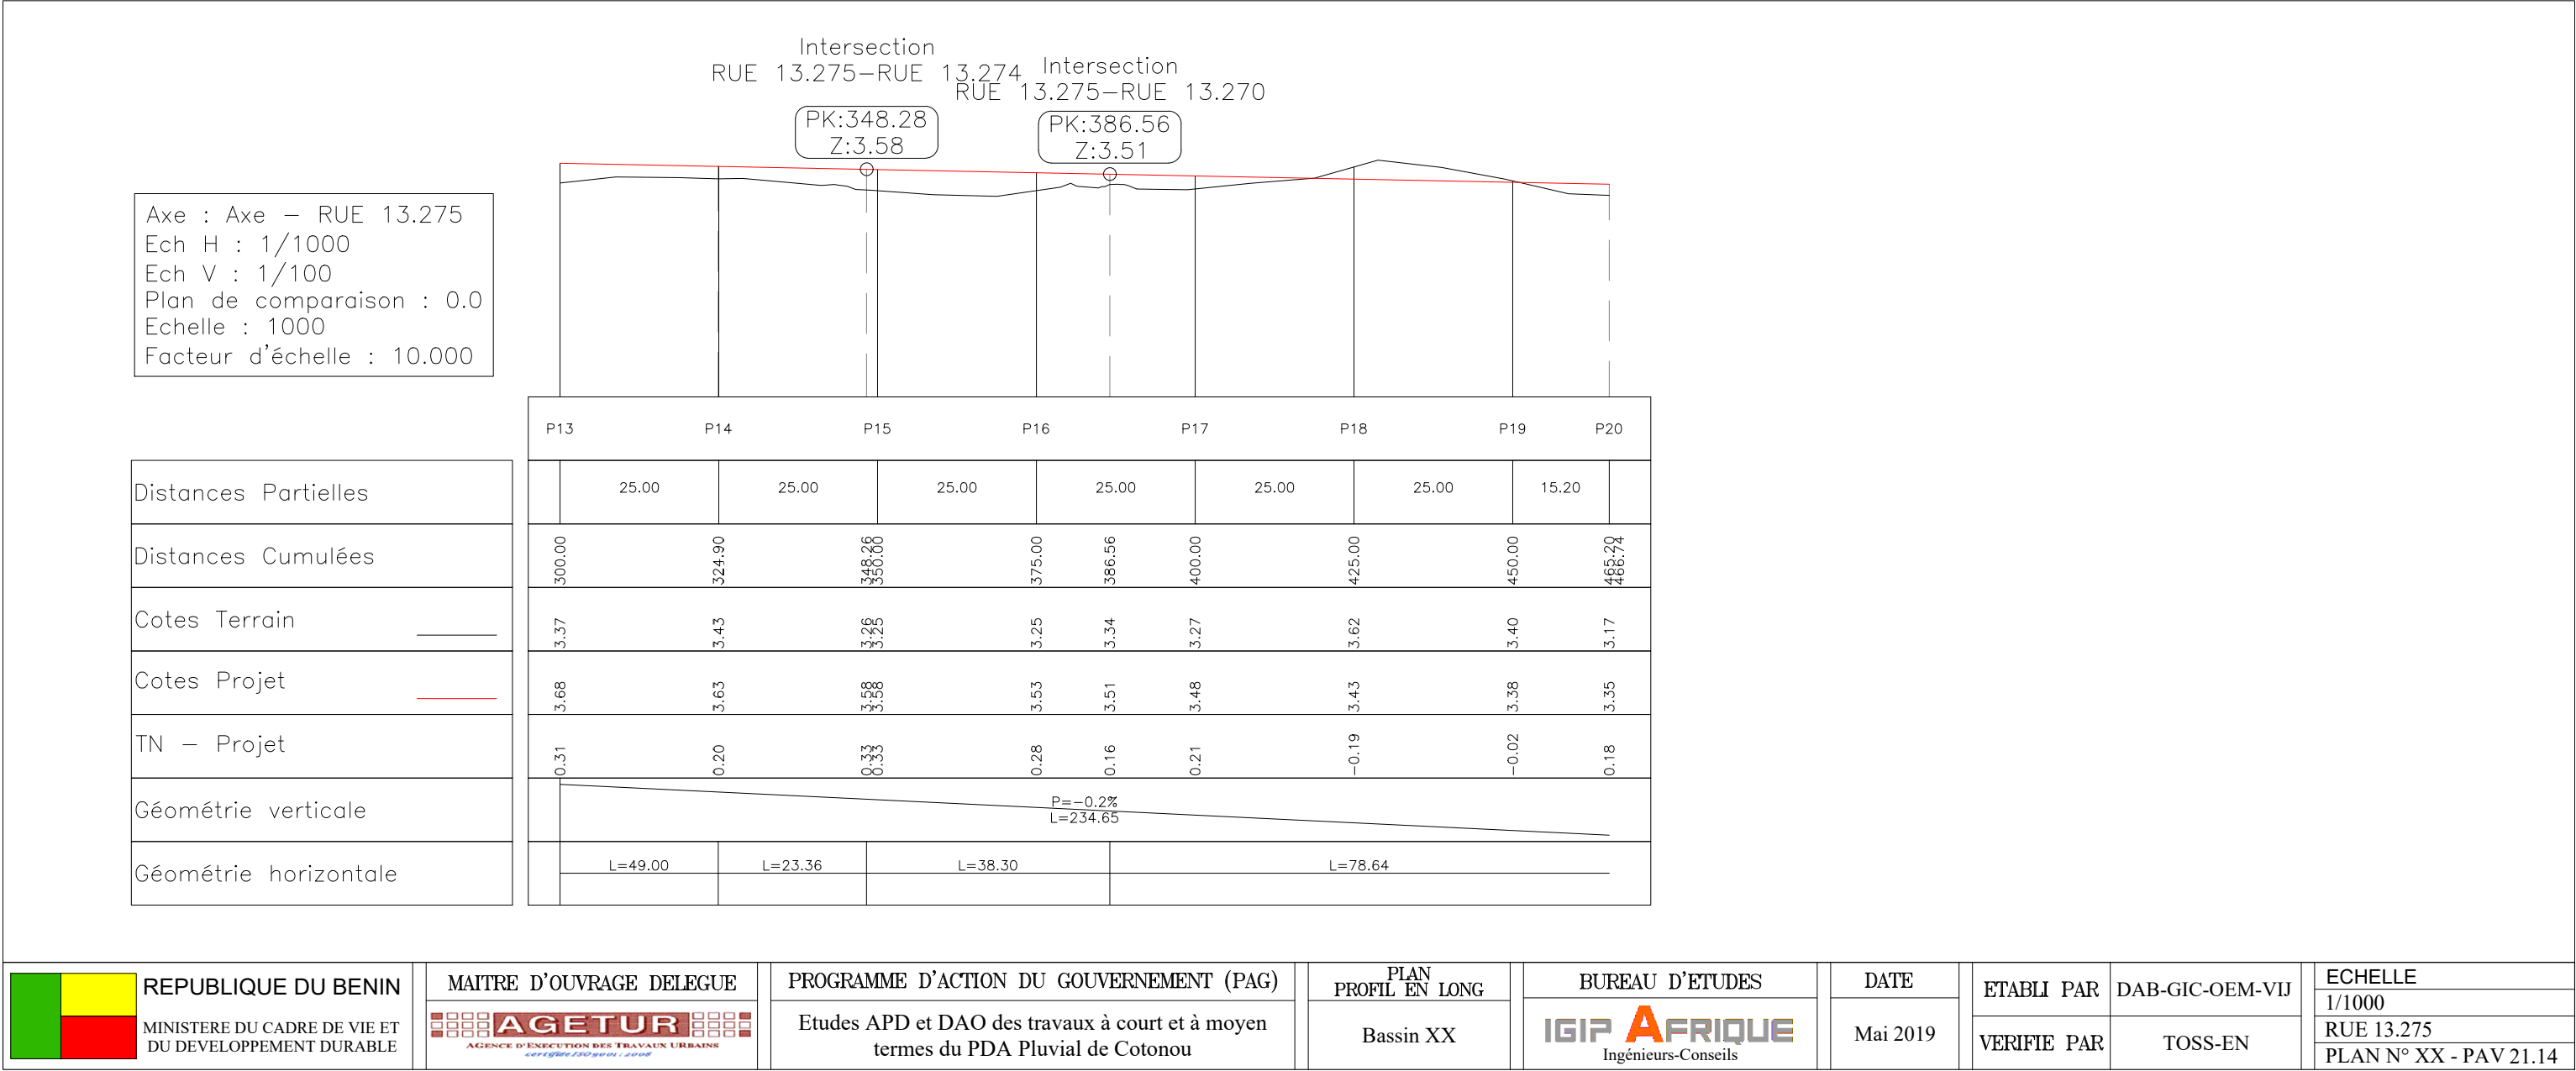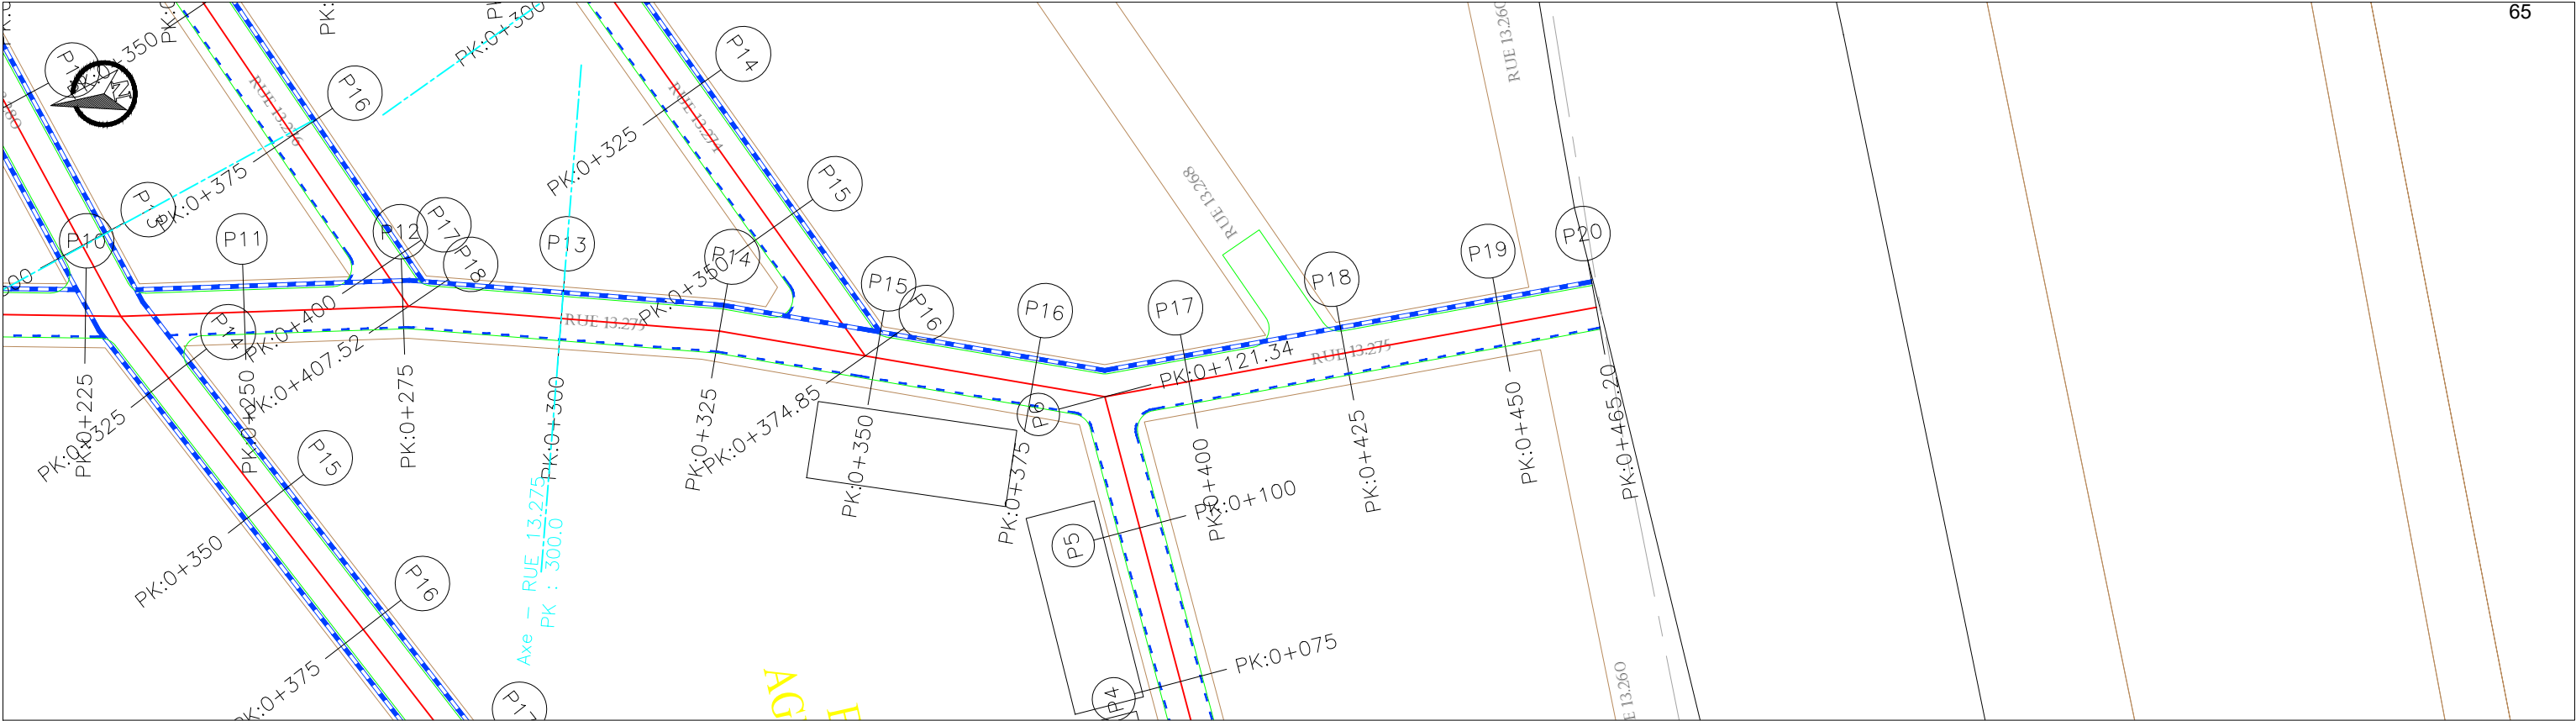

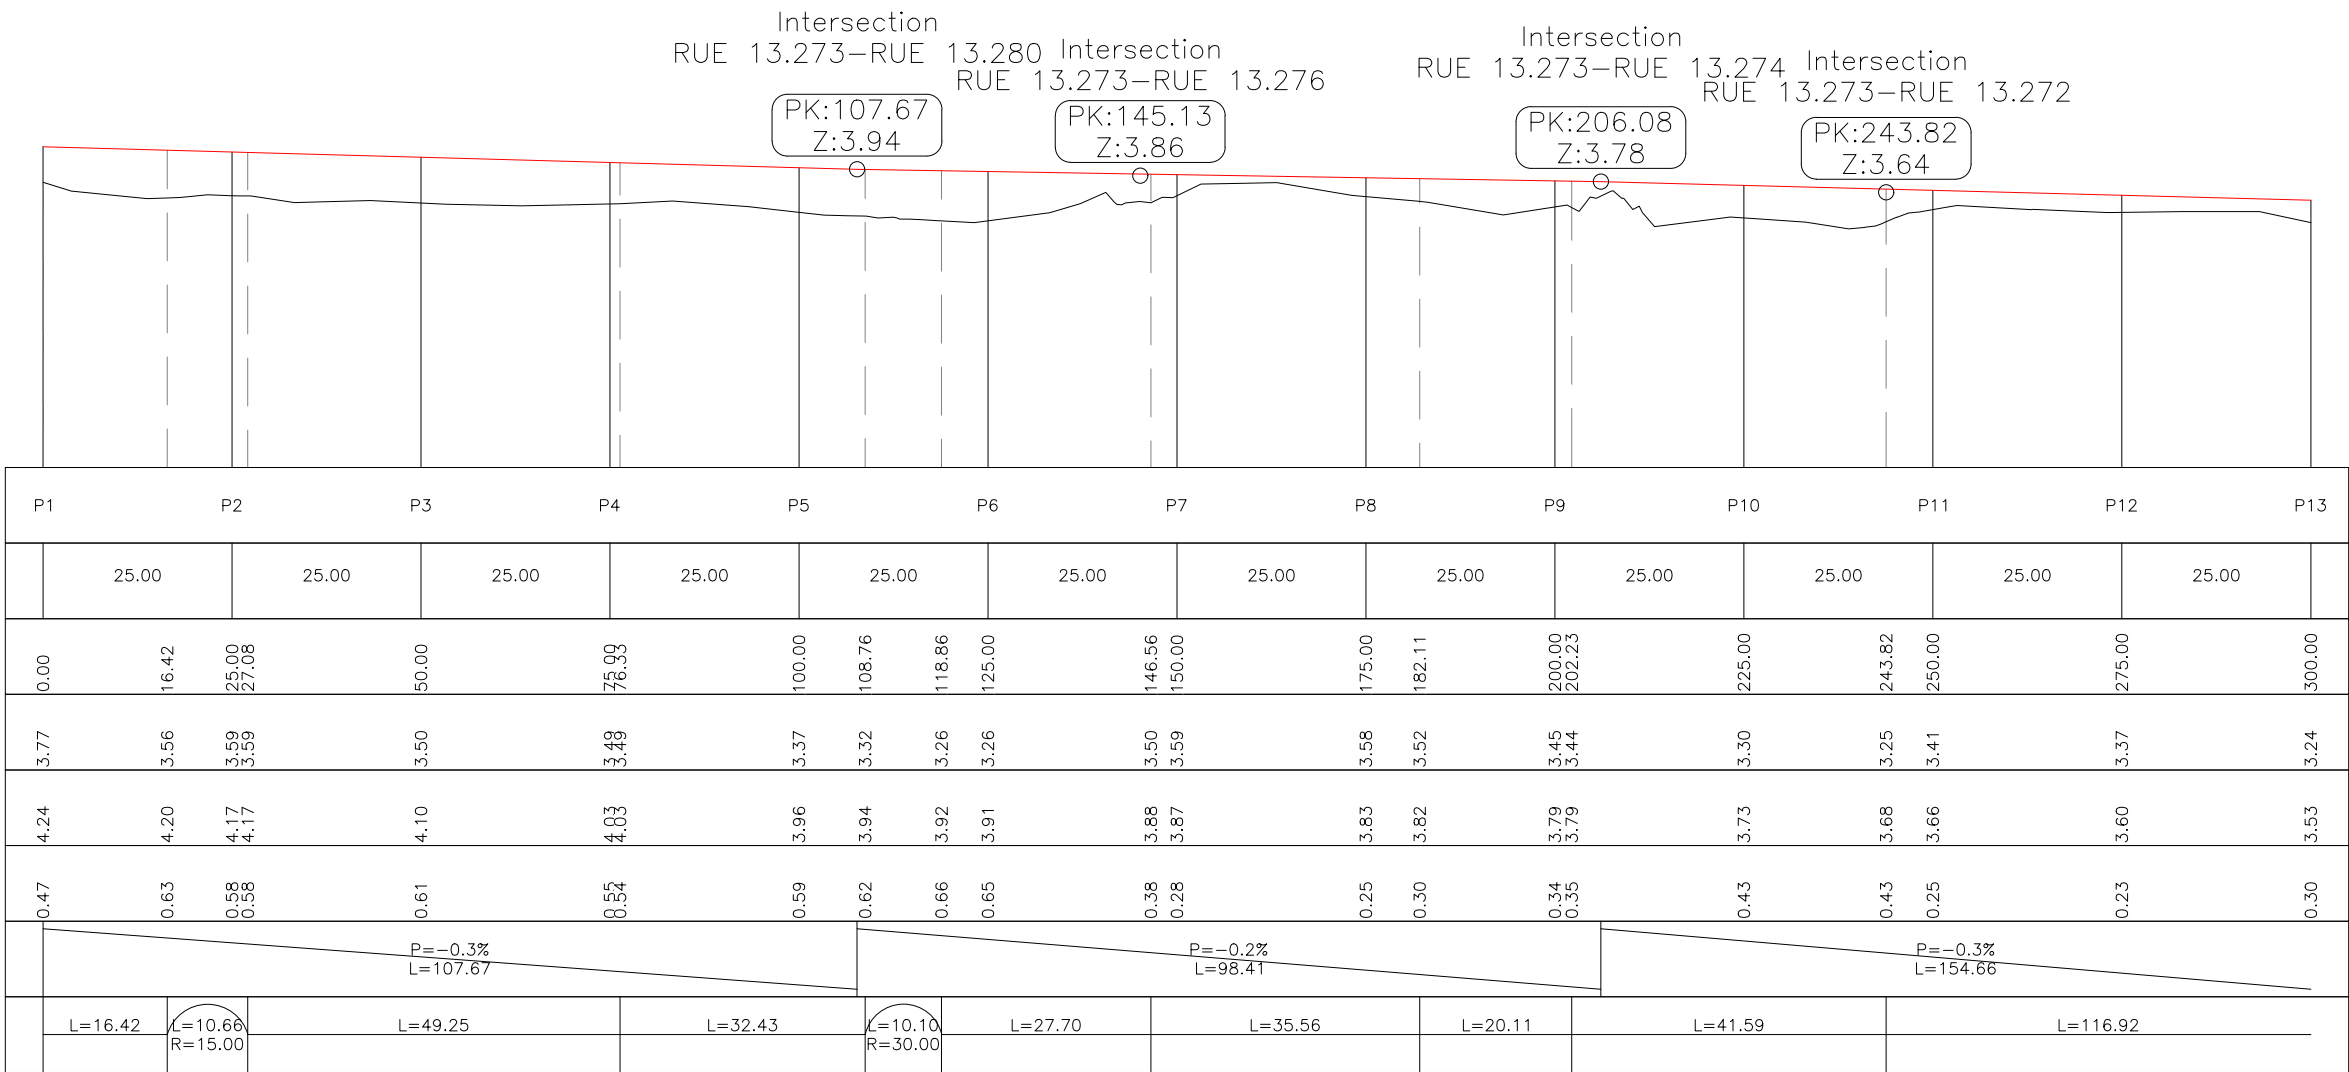


 
	REPUBLIQUE DU BENIN	MAITRE D'OUVRAGE DELEGUE	PROGRAMME D'ACTION DU GOUVERNEMENT (PAG)	PLAN PROFIL EN LONG	BUREAU D'ETUDES	DATE	ETABLI PAR	DAB-GIC-OEM-VIJ	ECHELLE
	MINISTERE DU CADRE DE VIE ET DU DEVELOPPEMENT DURABLE	 AGENCE D'EXECUTION DES TRAVAUX URBAINS certifiée ISO 9001 : 2008	Etudes APD et DAO des travaux à court et à moyen termes du PDA Pluvial de Cotonou	Bassin XX	 Ingénieurs-Conseils	Mai 2019	VERIFIE PAR	TOSS-EN	1/1000 RUE 13.273 PLAN N° XX - PAV 21.15




Axe : Axe – Rue 13.273
Ech H : 1/1000
Ech V : 1/100
Plan de comparaison : 0.0
Echelle : 1000
Facteur d’échelle : 10.000

Distances Partielles
Distances Cumulées
Cotes Terrain
Cotes Projet
TN – Projet
Géométrie verticale
Géométrie horizontale

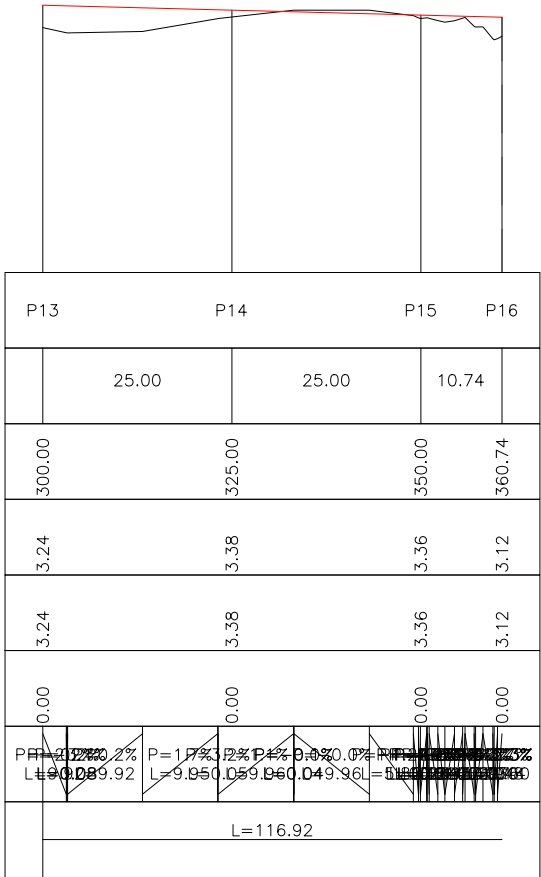

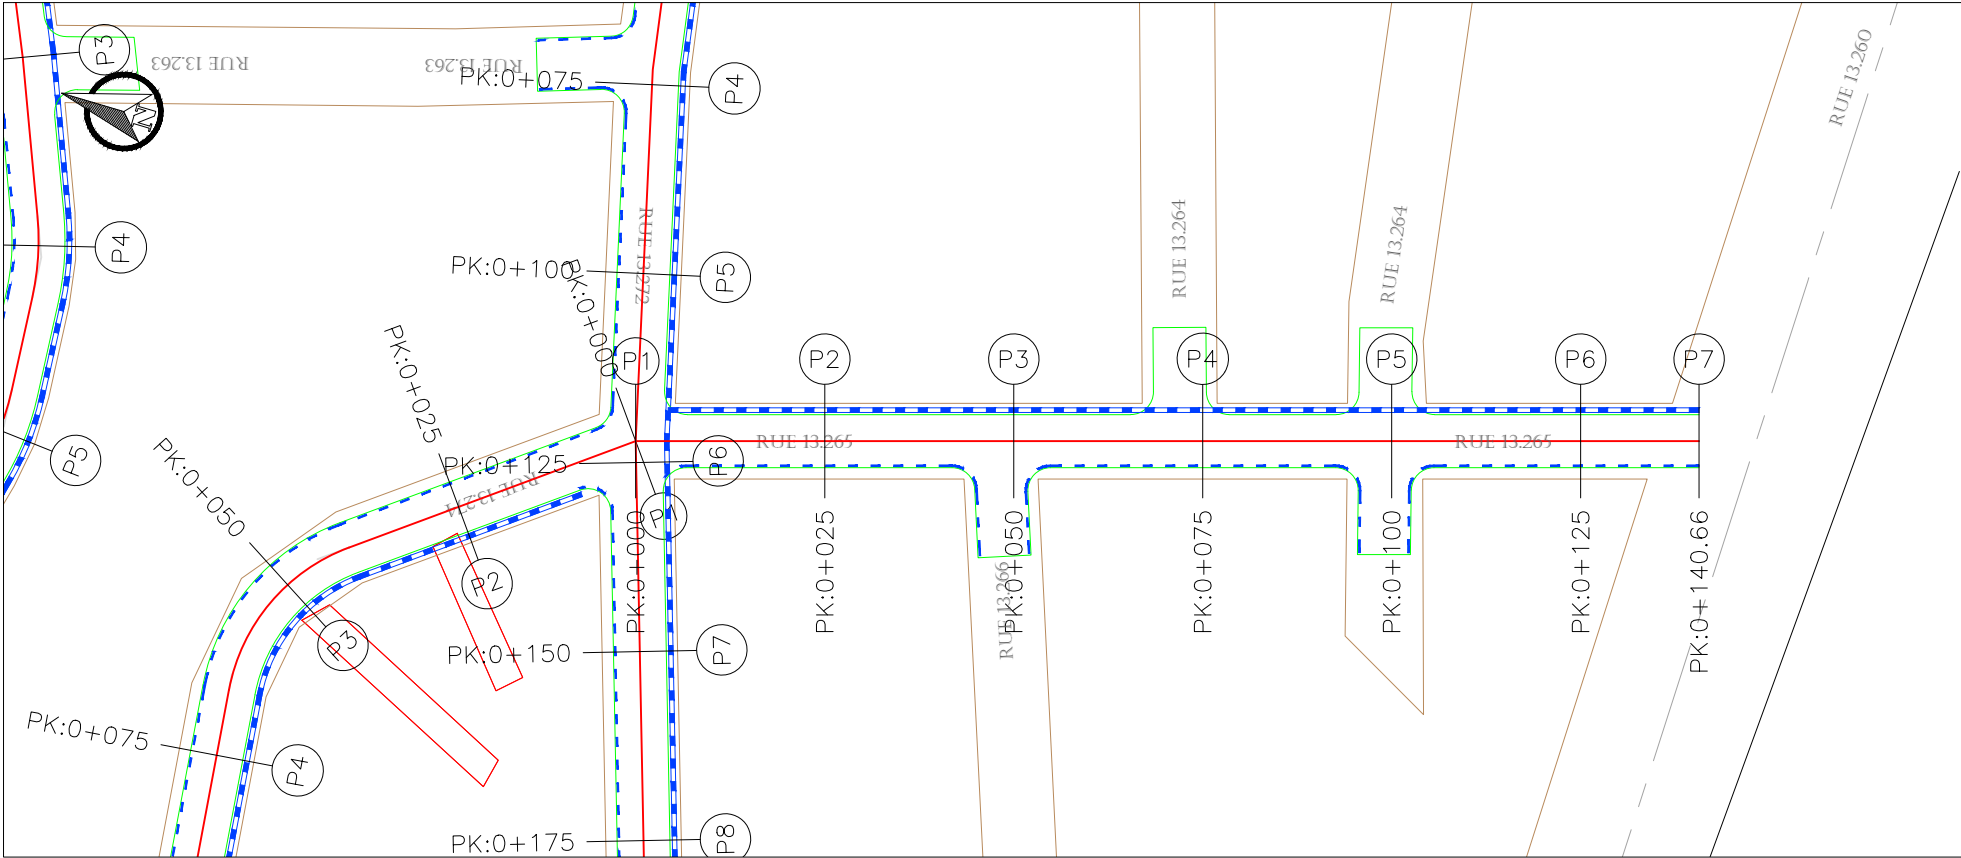


Axe : Axe – RUE 13.265
Ech H : 1/1000
Ech V : 1/100
Plan de comparaison : 0.0
Echelle : 1000
Facteur d’échelle : 10.000

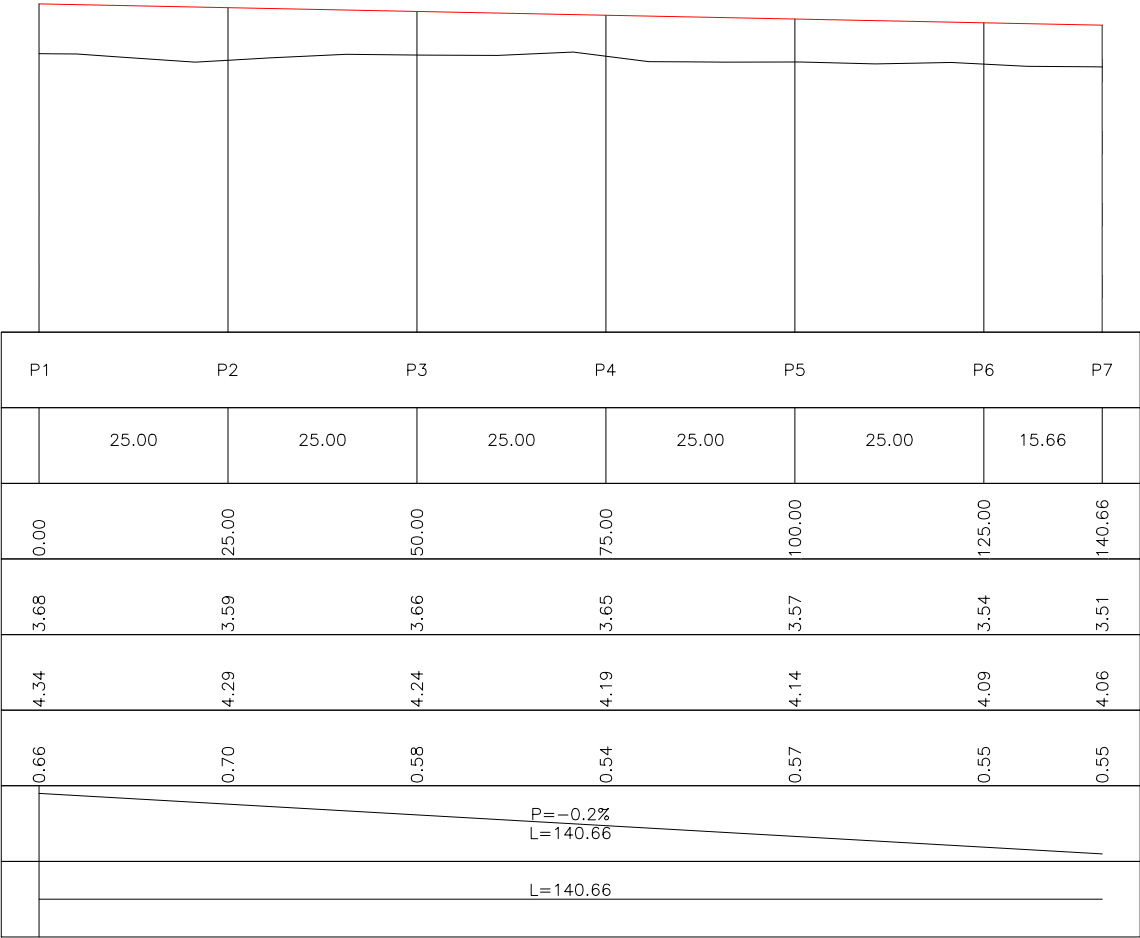


Distances Partielles	
Distances Cumulées	
Cotes Terrain	
Cotes Projet	
TN – Projet	
Géométrie verticale	
Géométrie horizontale	

P1	P2	P3	P4	P5	P6	P7
25.00	25.00	25.00	25.00	25.00	15.66	
0.00	25.00	50.00	75.00	100.00	125.00	140.66
3.68	3.59	3.66	3.65	3.57	3.54	3.51
4.34	4.29	4.24	4.19	4.14	4.09	4.06
0.66	0.70	0.58	0.54	0.57	0.55	0.55
P=-0.2% L=140.66						
L=140.66						

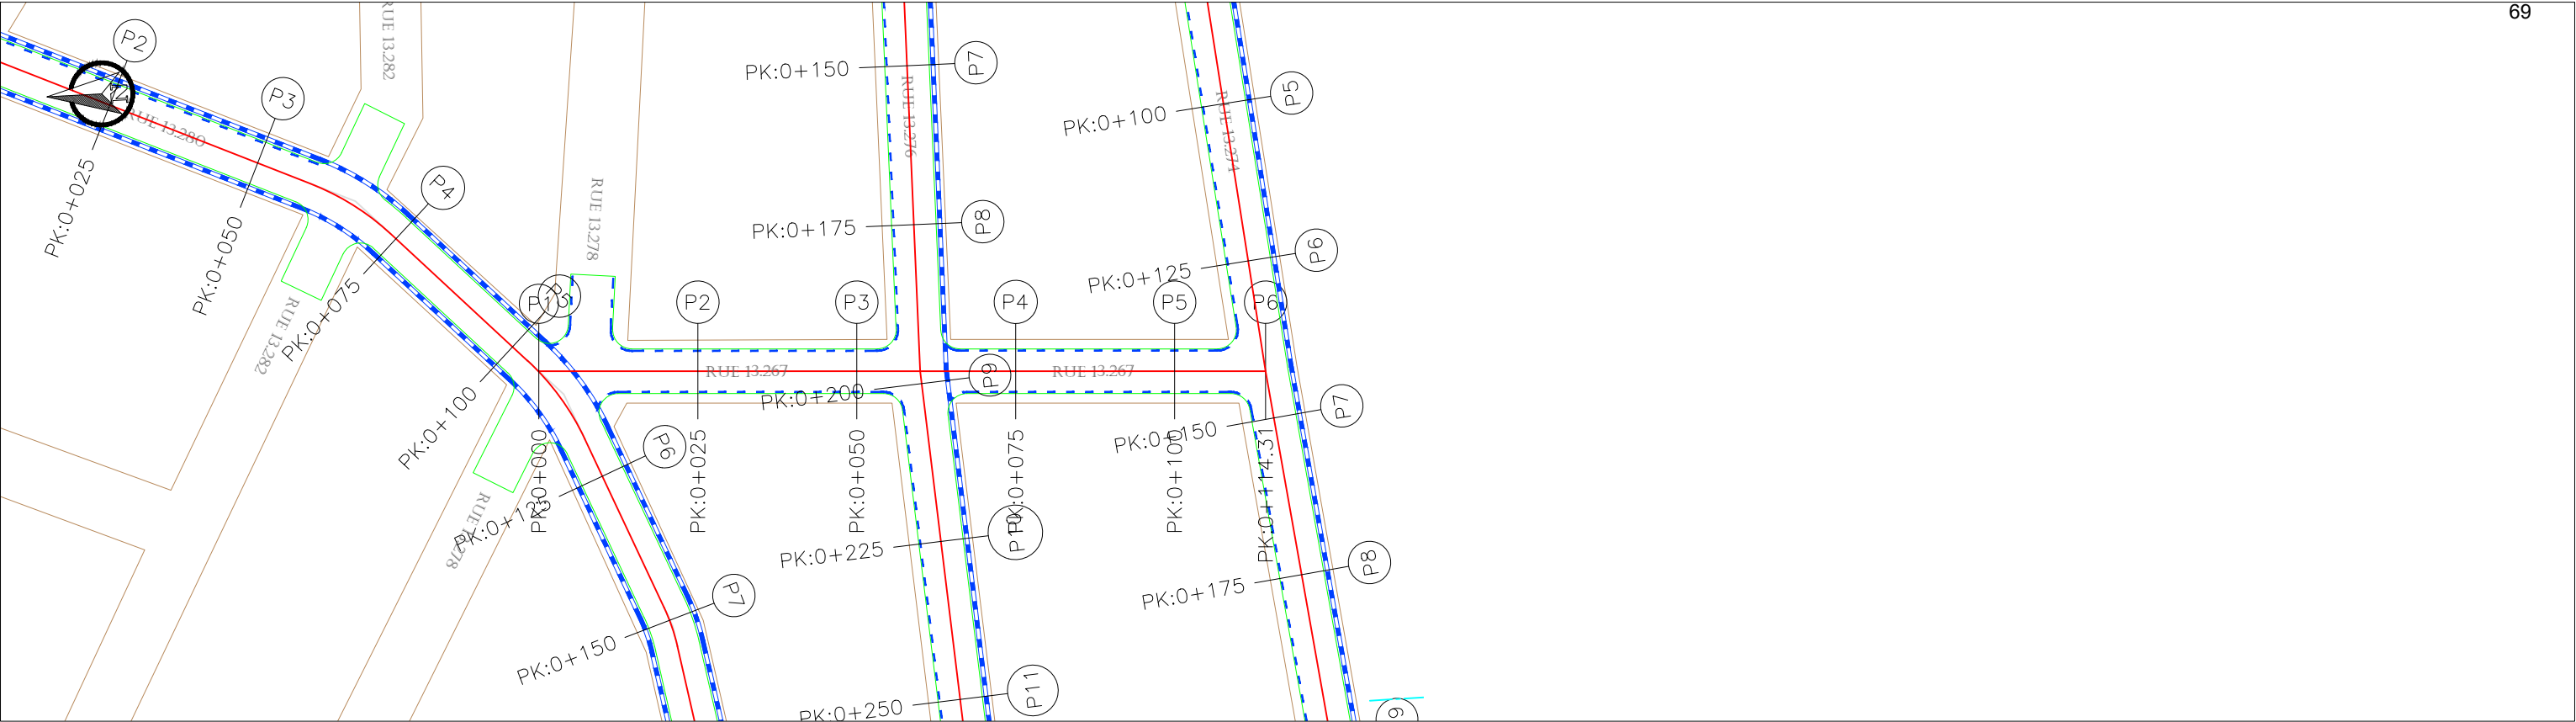


Intersection
RUE 13.267–RUE 13.276
PK:59.98
Z:4.10

Axe : Axe – RUE 13.267
Ech H : 1/1000
Ech V : 1/100
Plan de comparaison : 0.0
Echelle : 1000
Facteur d’échelle : 10.000

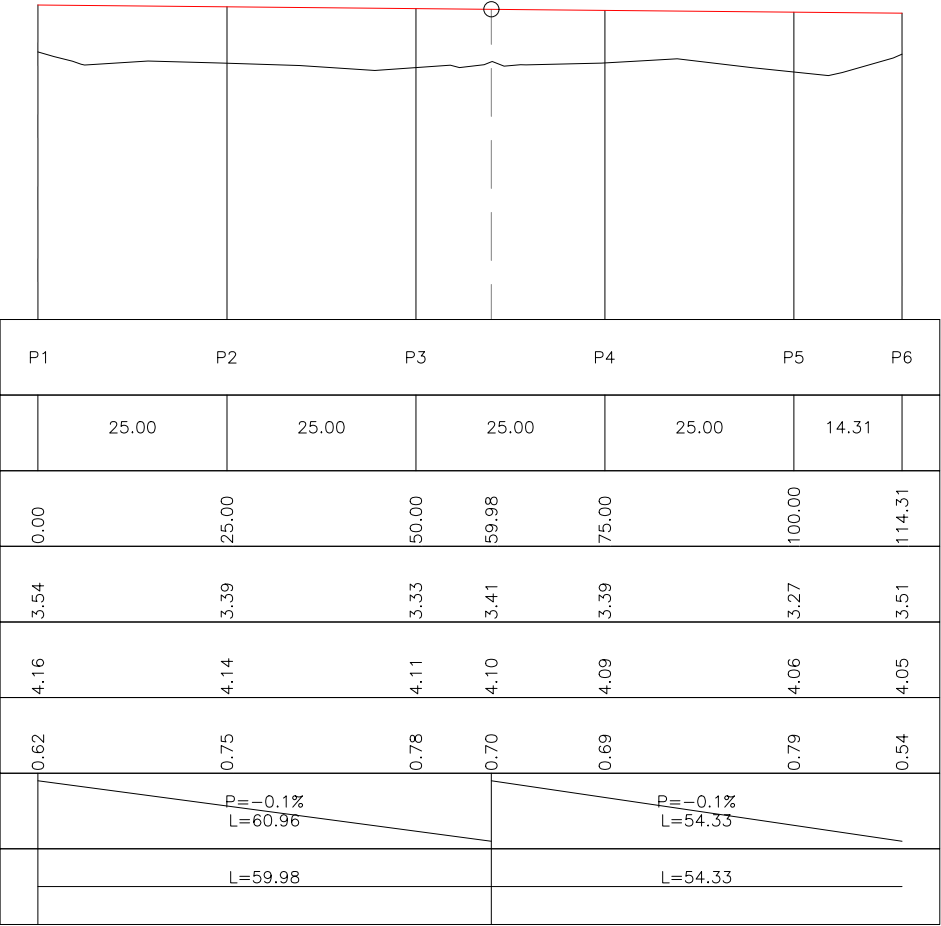


Distances Partielles	
Distances Cumulées	
Cotes Terrain	
Cotes Projet	
TN – Projet	
Géométrie verticale	
Géométrie horizontale	

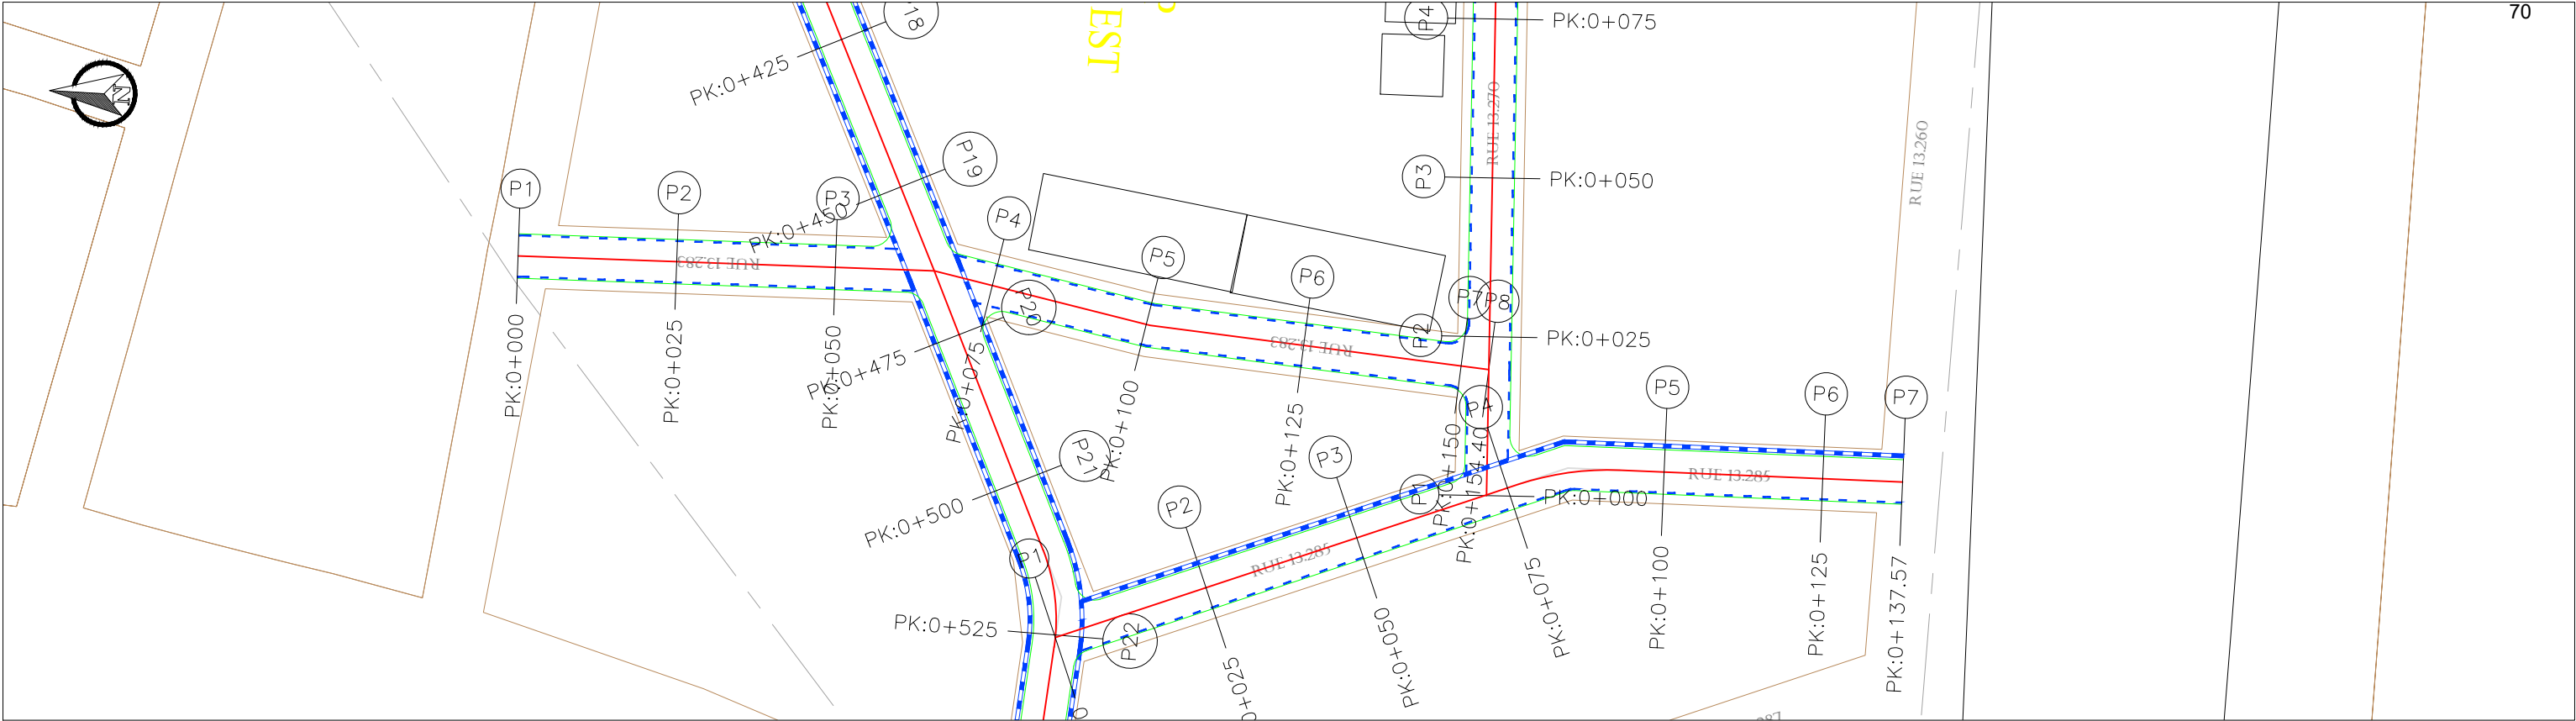

Intersection
RUE 13.283-RUE 13.280


PK:65.57
Z:3.57

Axe : Axe – RUE 13.283
Ech H : 1/1000
Ech V : 1/100
Plan de comparaison : 0.0
Echelle : 1000
Facteur d’échelle : 10.000

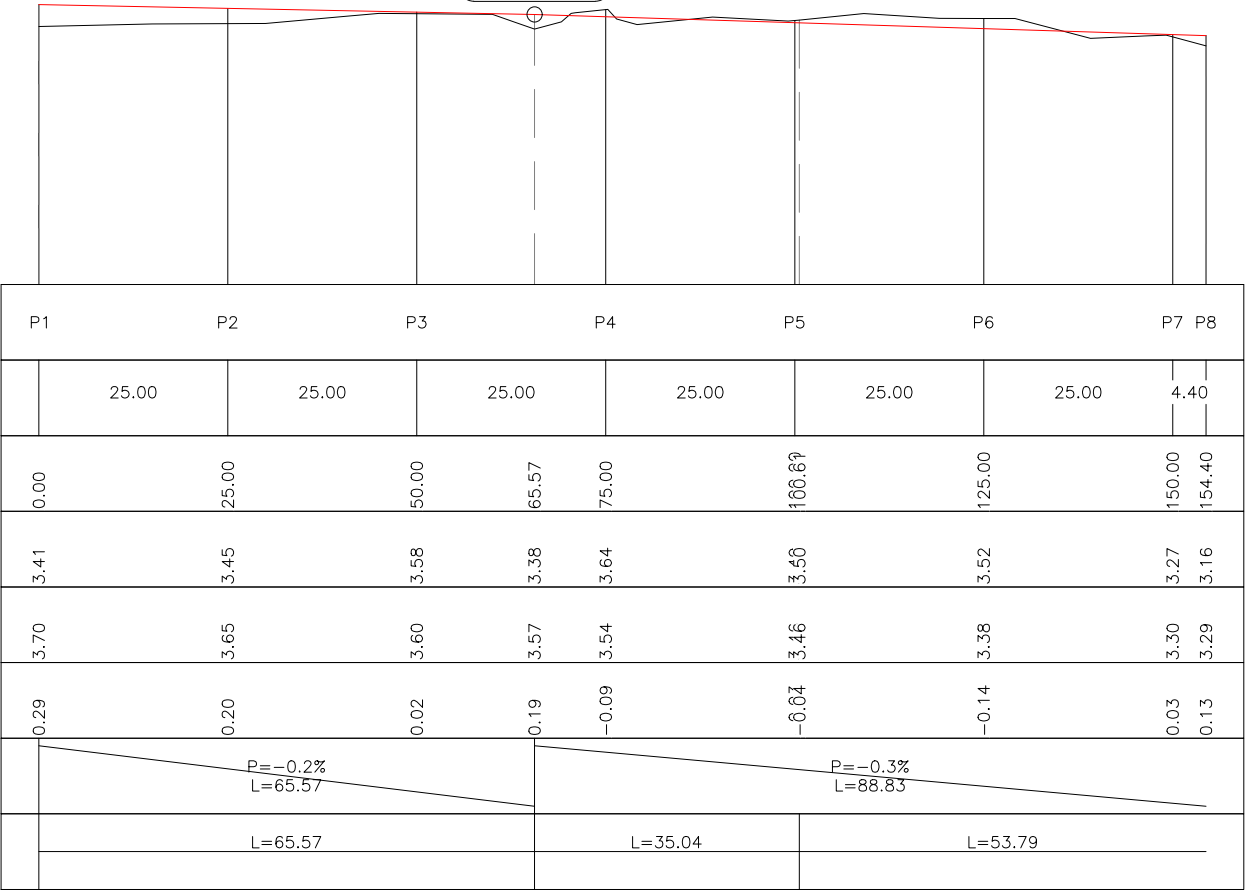

Distances Partielles
Distances Cumulées
Cotes Terrain
Cotes Projet
TN – Projet
Géométrie verticale
Géométrie horizontale


P1	P2	P3	P4	P5	P6	P7	P8
25.00	25.00	25.00	25.00	25.00	25.00	4.40	
0.00	25.00	50.00	65.57	75.00	100.69	125.00	150.00 154.40
3.41	3.45	3.58	3.38	3.64	3.50	3.52	3.27 3.16
3.70	3.65	3.60	3.57	3.54	3.46	3.38	3.30 3.29
-0.29	0.20	0.02	-0.19	-0.09	-0.04	-0.14	0.03 0.13
P=-0.2% L=65.57			P=-0.3% L=88.83				
L=65.57			L=35.04		L=53.79		

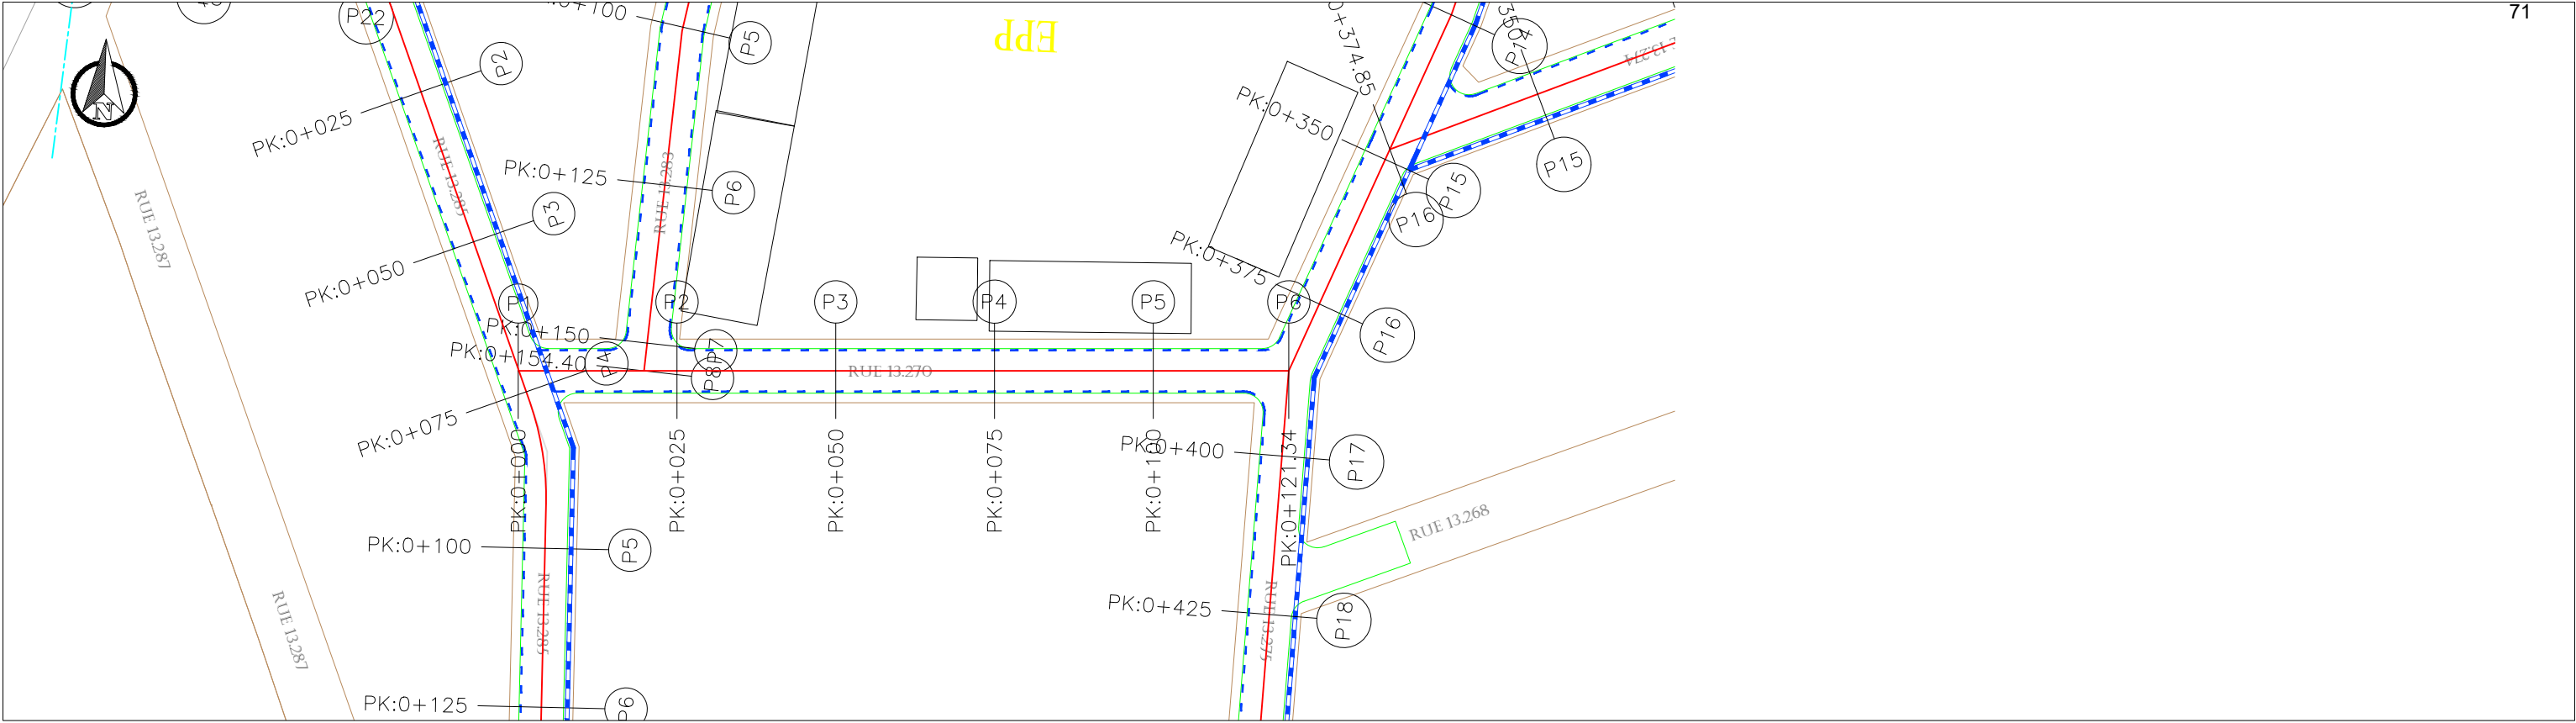


Intersection
RUE 13.270–RUE 13.283

PK:19.83
Z:3.29


Axe : Axe – RUE 13.270
Ech H : 1/1000
Ech V : 1/100
Plan de comparaison : 0.0
Echelle : 1000
Facteur d'échelle : 10.000

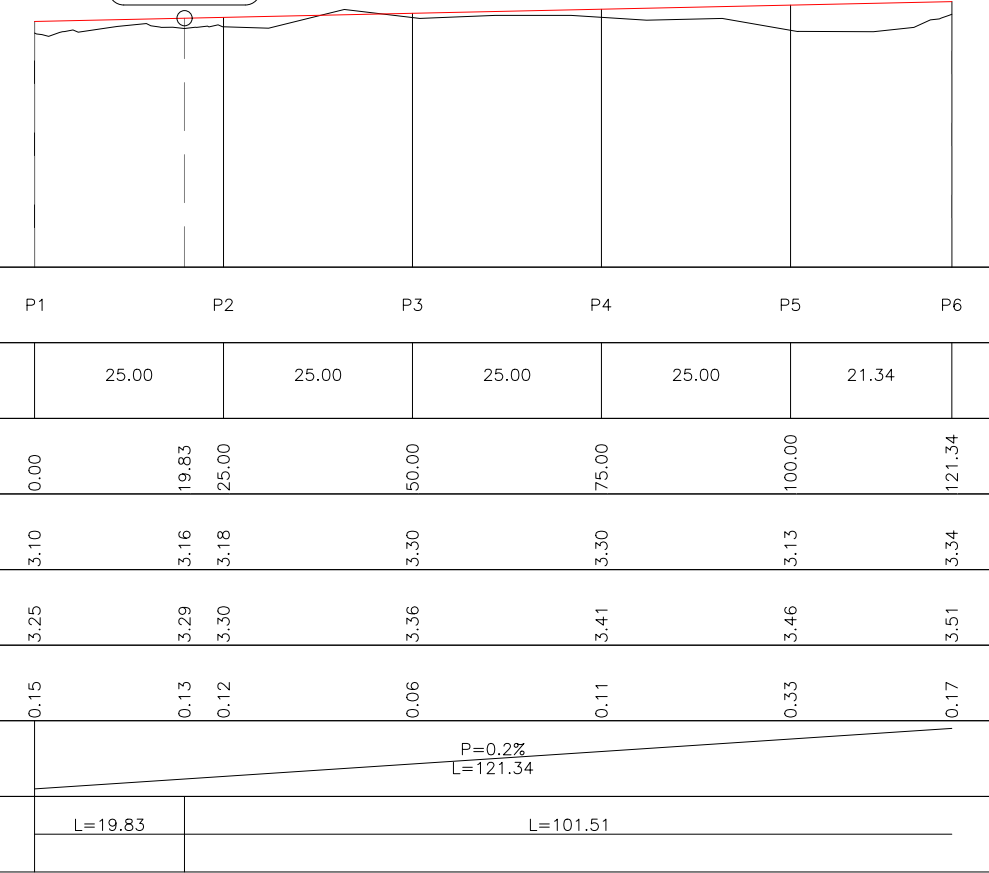

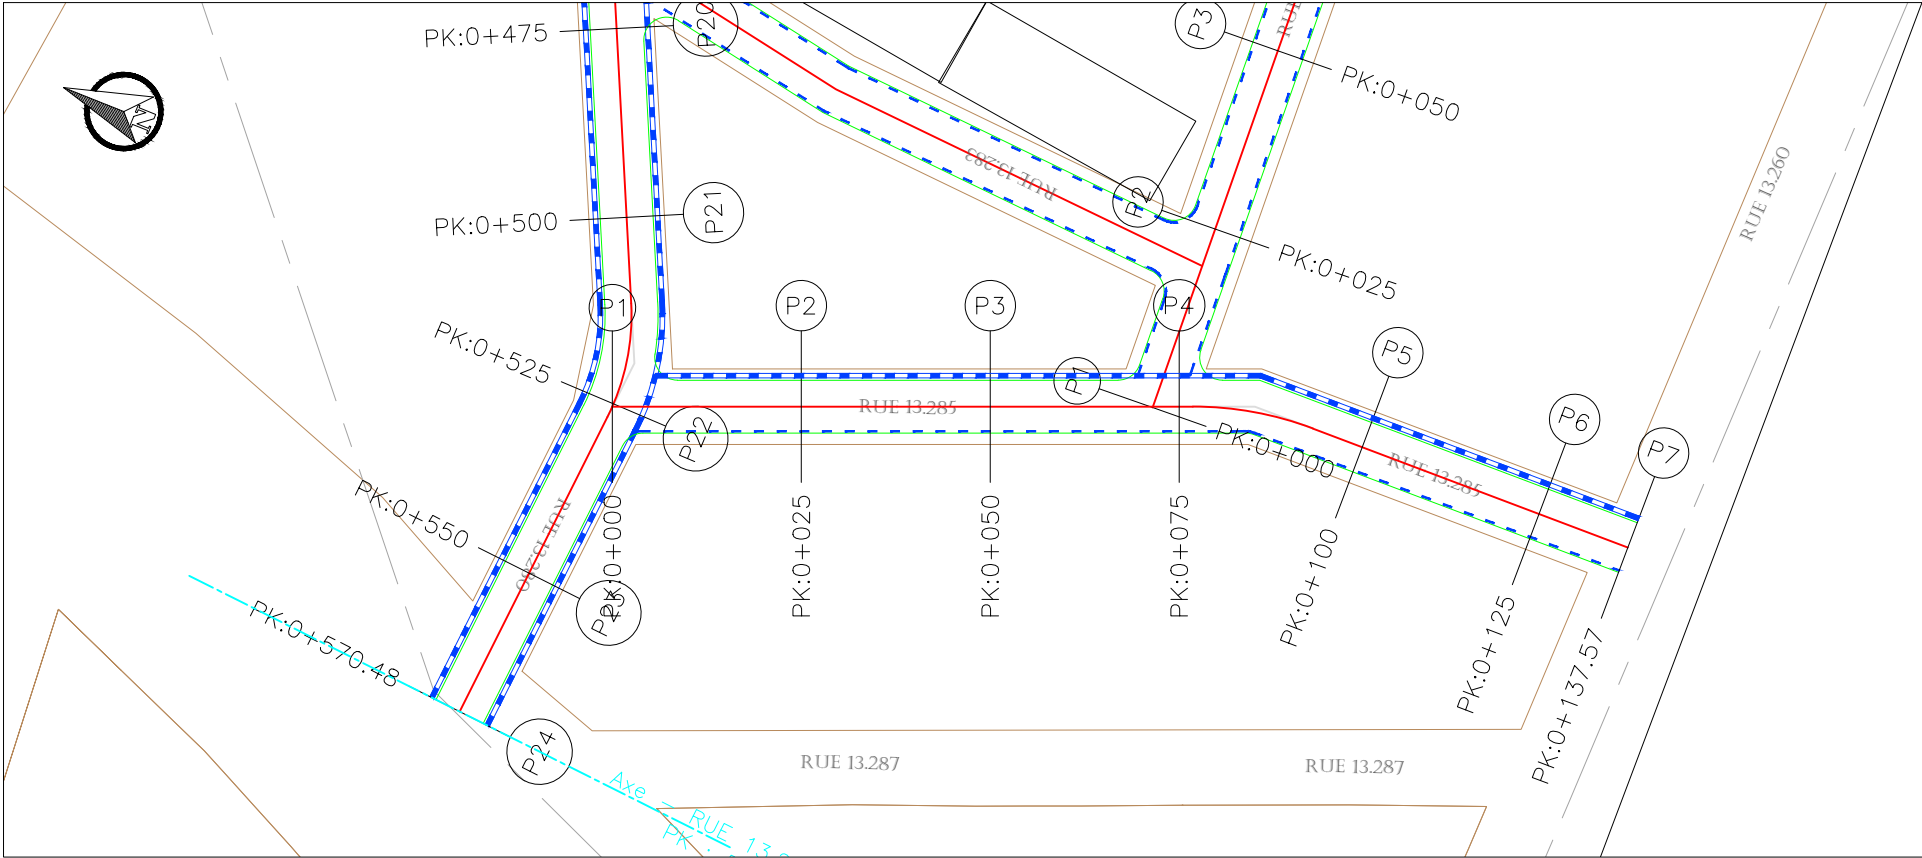

Intersection
RUE 13.285–RUE 13.270
PK:71.52
Z:3.25

Axe : Axe – RUE 13.285
Ech H : 1/1000
Ech V : 1/100
Plan de comparaison : 0.0
Echelle : 1000
Facteur d’échelle : 10.000

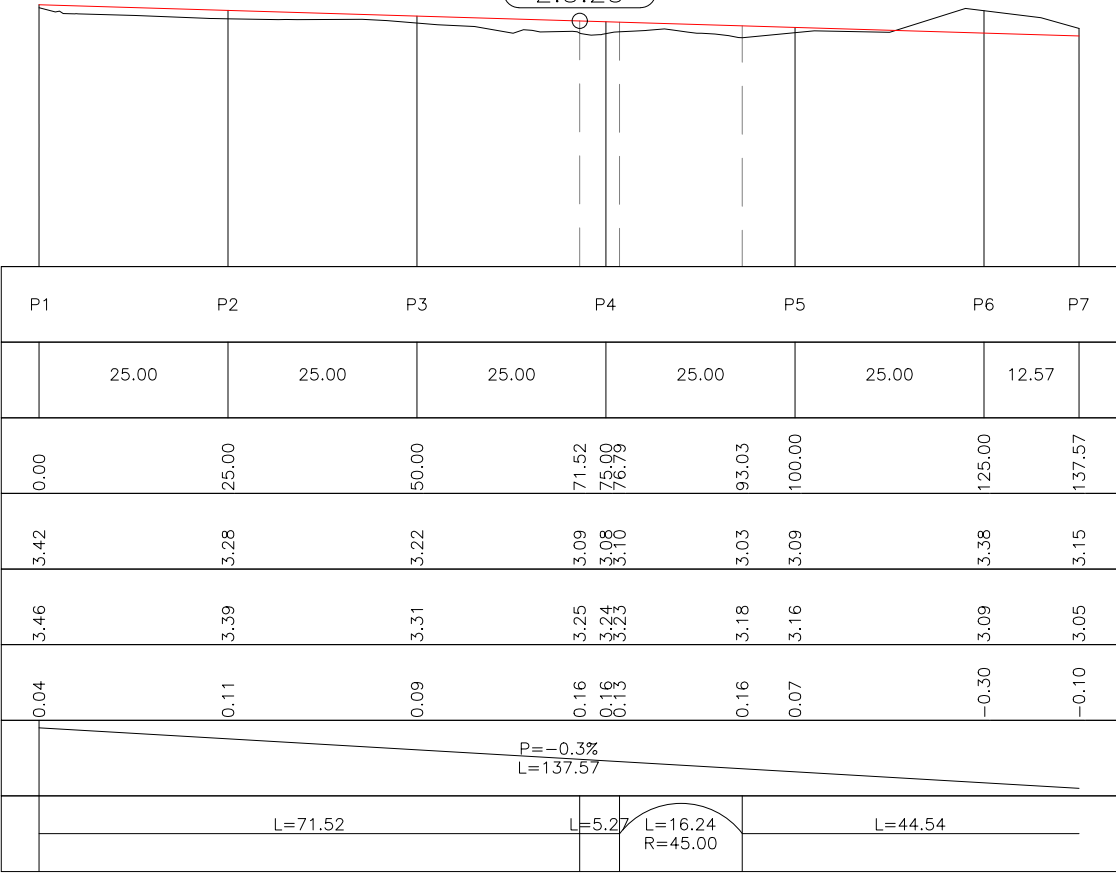


Distances Partielles	
Distances Cumulées	
Cotes Terrain	
Cotes Projet	
TN – Projet	
Géométrie verticale	
Géométrie horizontale	

**PLANS D'AMENAGEMENTS PAYSAGERS
AUTOUR DES BASSINS DE RETENTION XX**



PLAN DU BASSIN BRAS X2
ECHELLE 1/4500

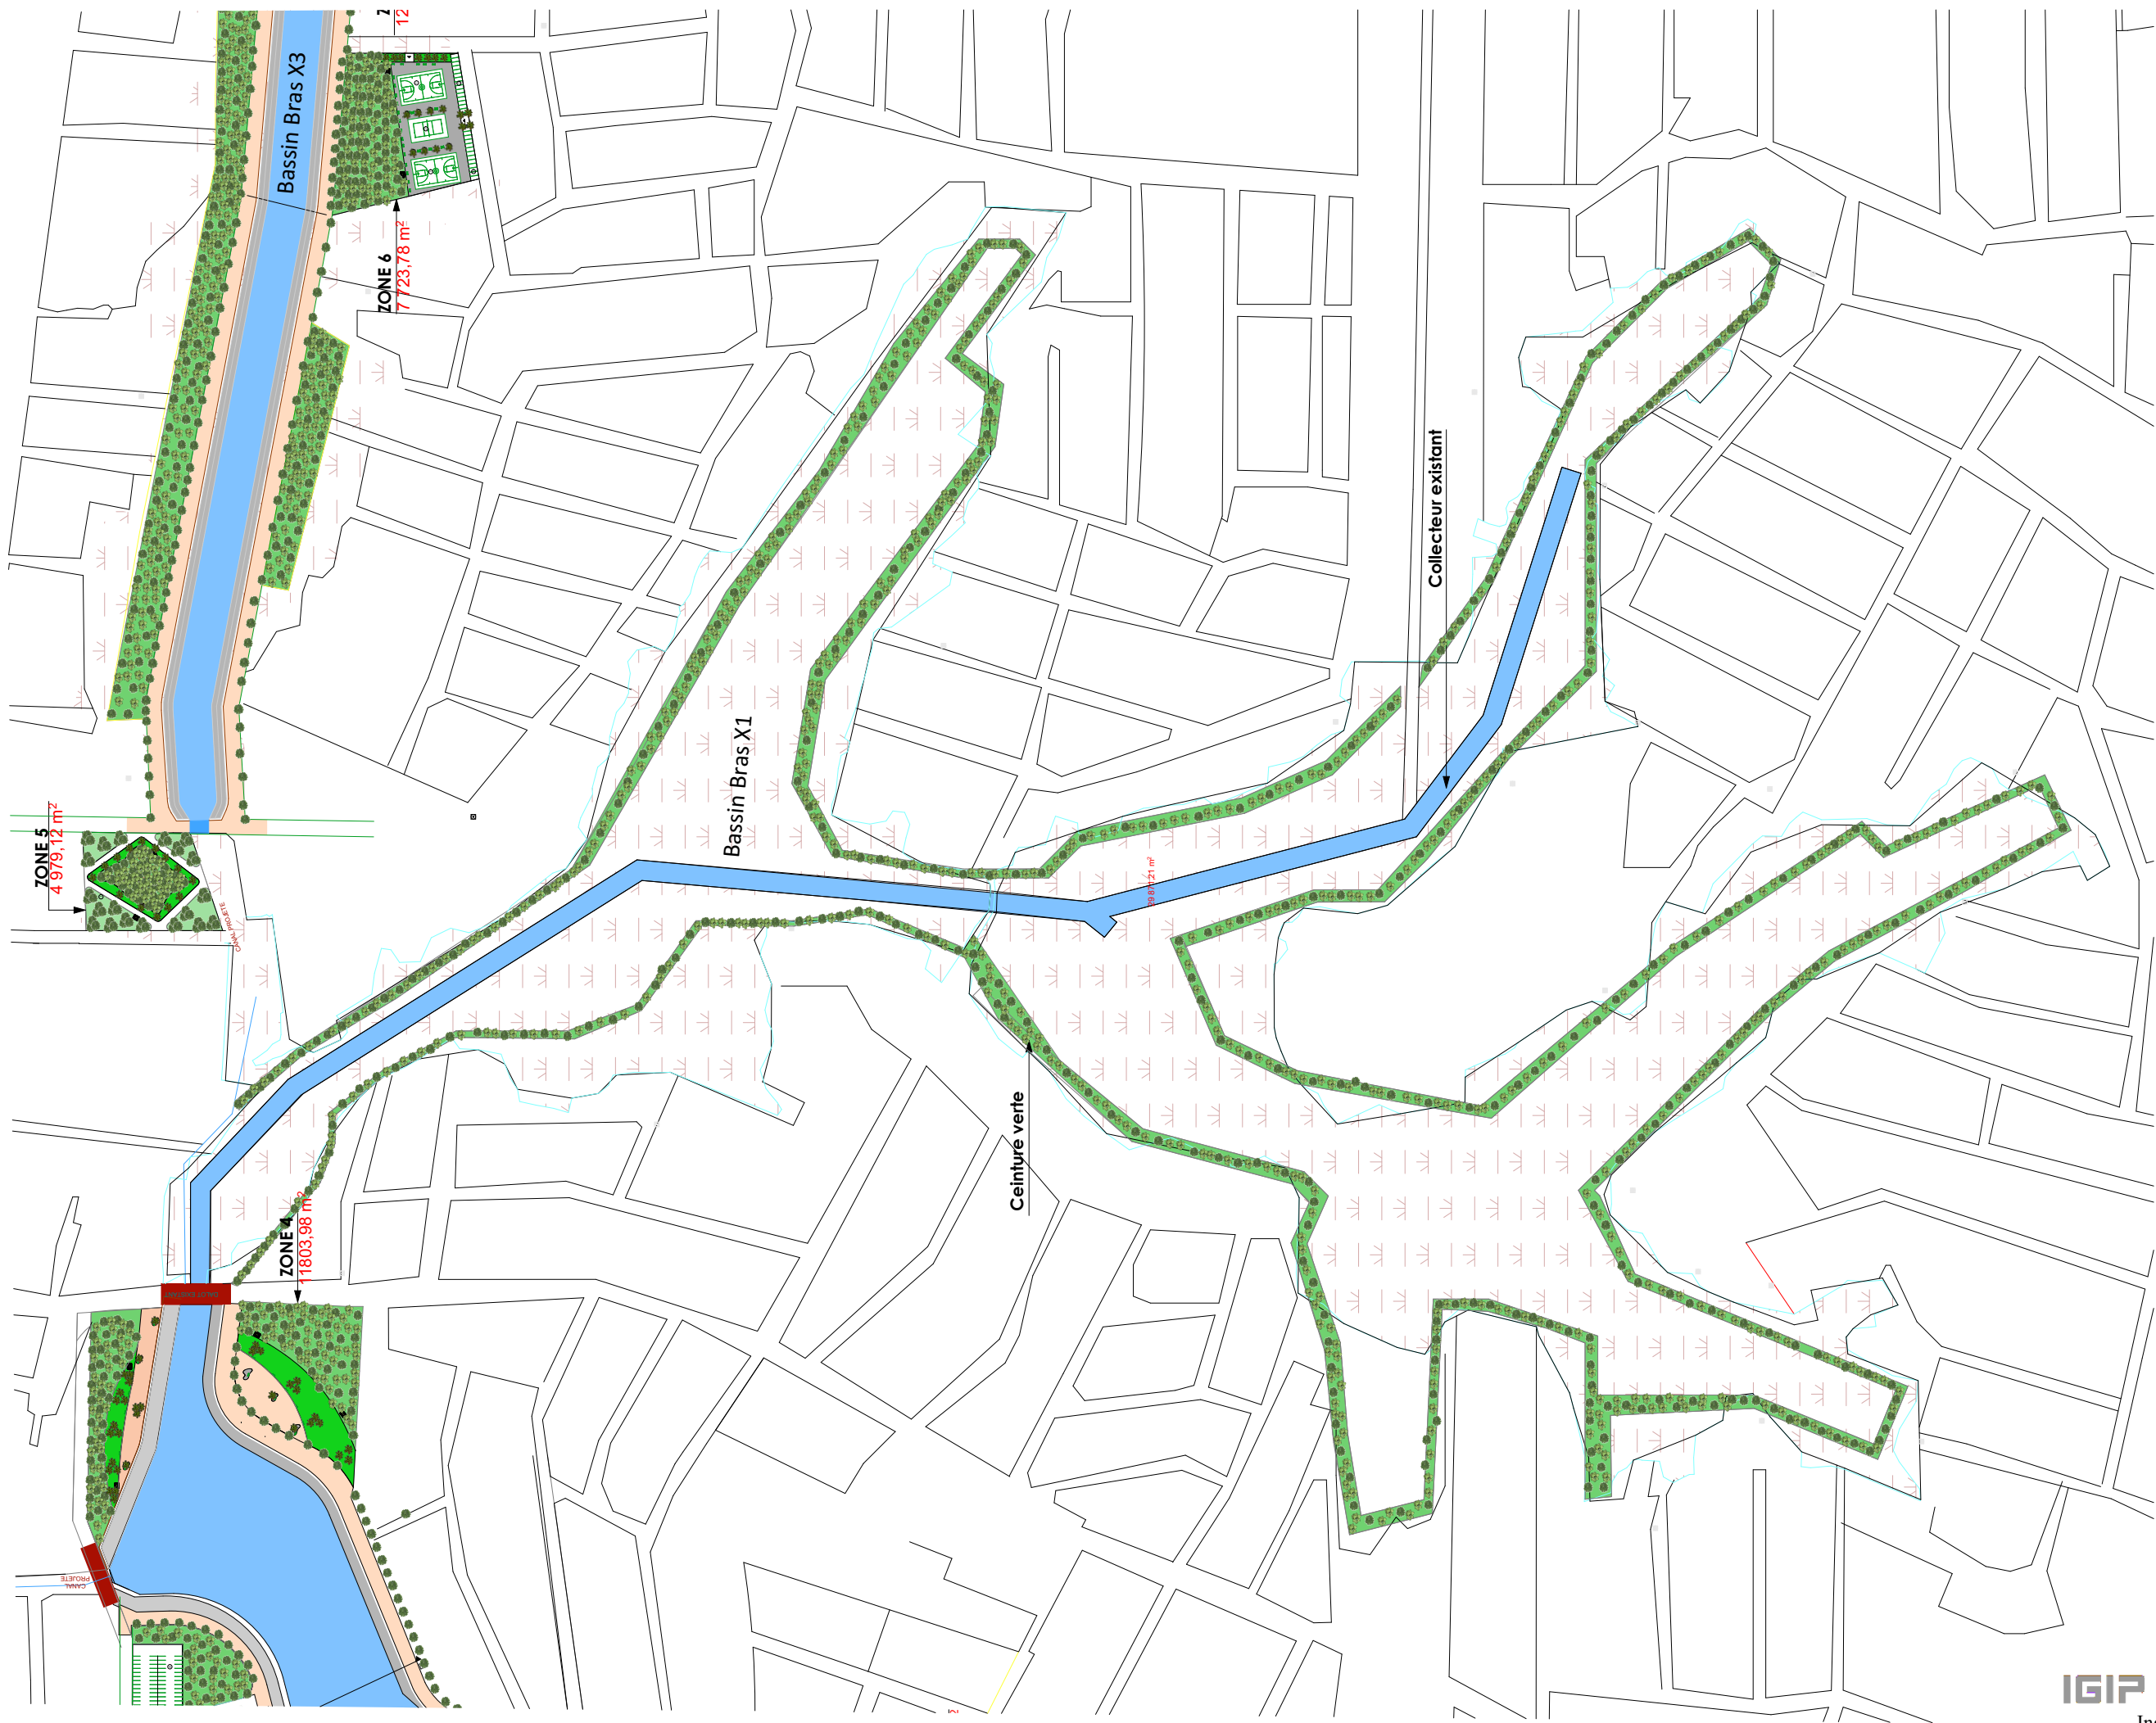

PLAN DU BASSIN BRAS X1

ECHELLE 1/4000



PLAN DE LA ZONE 1

ECHELLE 1/600



- LEGENDE**
- ① Administration Restaurant Toilette
 - ② Allées piétonnes
 - ③ Bassin à poissons
 - ④ Parking
 - ⑤ Cage pour lions
 - ⑥ Cage pour rongeurs
 - ⑦ Fosses pour crocodiles
 - ⑧ Fosses pour caïmans
 - ⑨ Aquarium
 - ⑩ Espace trous à serpents
 - ⑪ Toilettes publiques
 - Concassés de roches
 - Forêt dense

PLAN DE LA ZONE 2 (ZOO)
ECHELLE 1/800




PLAN DE LA ZONE 3
ECHELLE 1/900



PLAN DE LA ZONE 4

ECHELLE 1/800



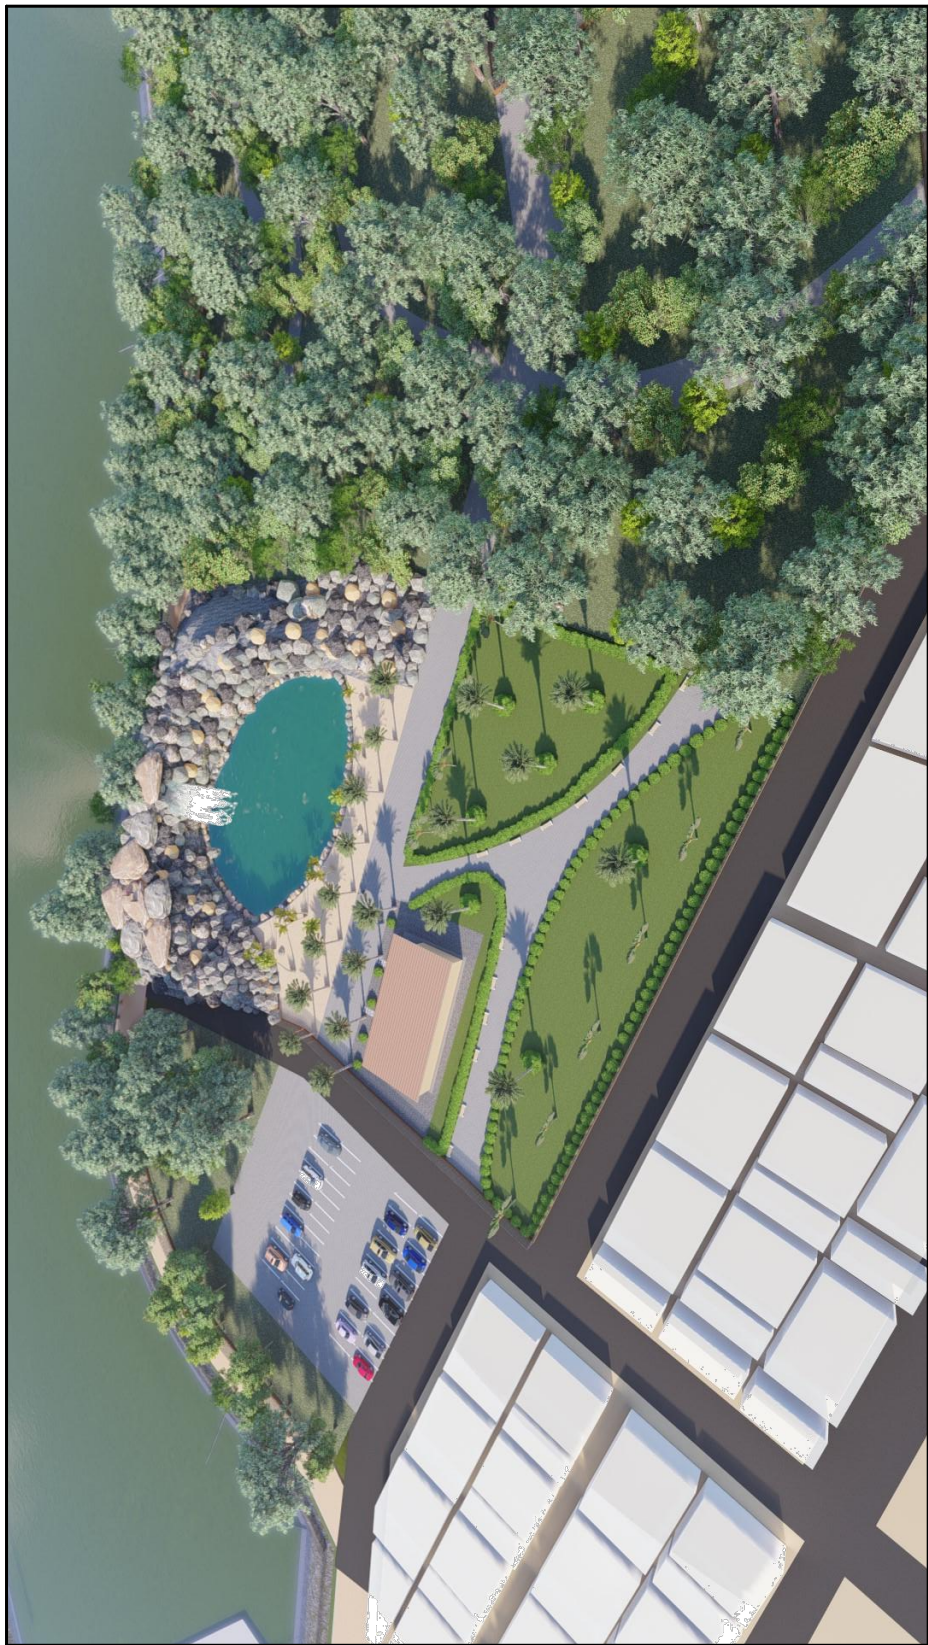





PLAN DU BASSIN BRAS X3
ECHELLE 1/3500



PLAN DE LA ZONE 5

ECHELLE 1/500



LEGENDE

- ① Terrain de basket
- ② Courts de tennis
- ③ Parking
- ④ Toilettes publiques
- Cocotiers + formations basses
- Concassés de roches
- Forêt dense

PLAN DE LA ZONE 6

ECHELLE 1/500



PLAN DE LA ZONE 7

ECHELLE 1/800

