



COUPE TYPE CANAL EN TERRE AVEC BERGES EN GABIONS OU MATELAS RENO

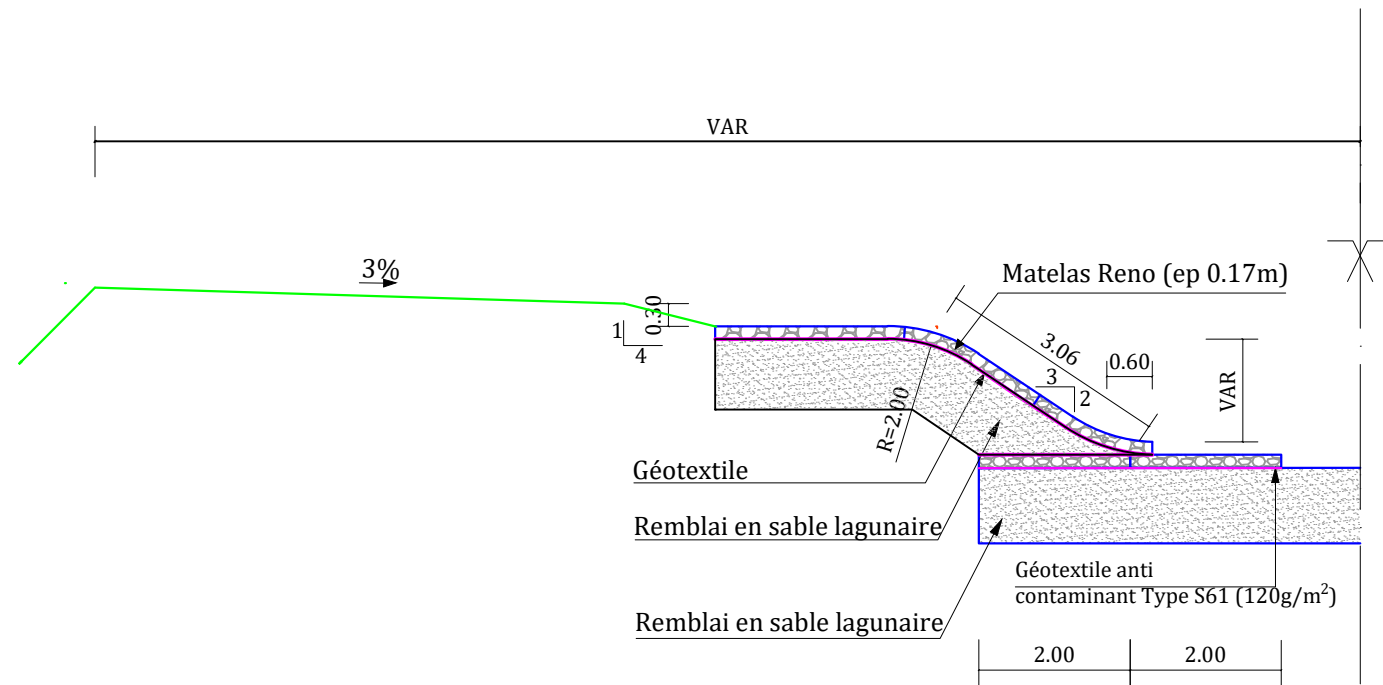

ECHELLE 1/100


OUVRAGE DE DECHARGE DE CANIVEAU DANS CANAL EN TERRE AVEC BERGES EN GABIONS OU MATELAS RENO

Vue en plan

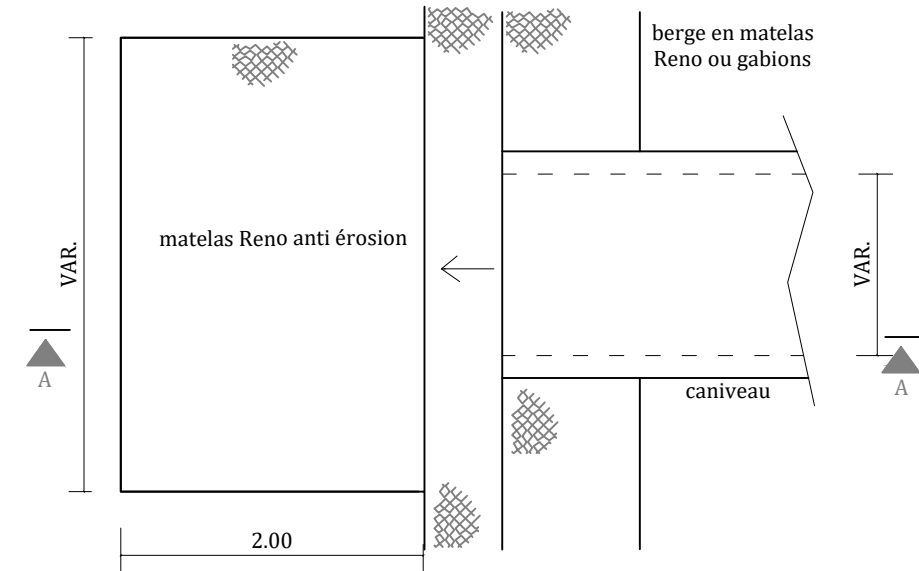

ECHELLE 1/50

Coupe A_A

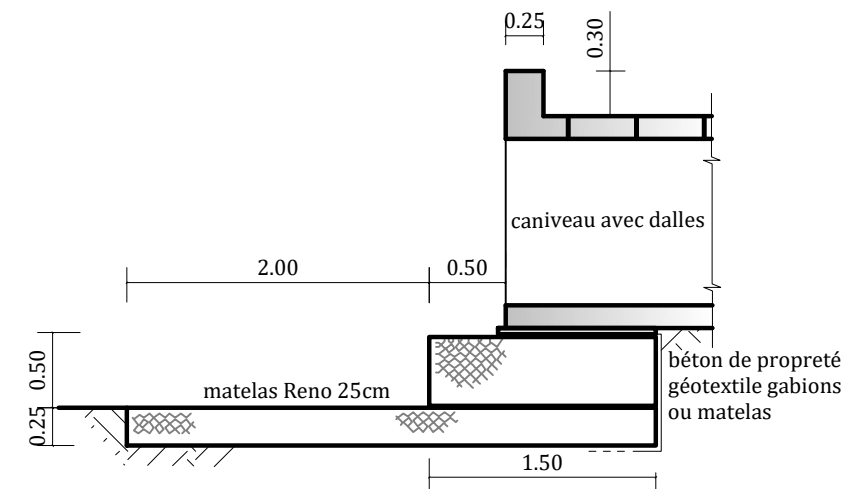

ECHELLE 1/50